

PIANO NAZIONALE DI RIPRESA E RESILIENZA

MISSIONE 5 Coesione e inclusione  
COMPONENTE 2 Infrastrutture sociali, famiglie, comunità e terzo settore  
INVESTIMENTO 2.3 Programma Innovativo della qualità dell'abitare

PROGETTO ESECUTIVO

LLPP EDP 2021/135  
RIQUALIFICAZIONE PIAZZA AZZURRI D'ITALIA

N° Progetto  
2021/135

nome File  
APPR\_21-LLPP\_EDP  
2021-135\_SDF-RIL-STRUM.pdf  
data maggio-2023

CUP  
H97H20006780001

LLPP EDP 2021/135

Elaborato  
**27**  
RILIEVO STRUMENTALE


scala:  
1:200


Progettista  
Massimiliano Clemente  
Architetto  
Via Mestrina, 19  
35035 Mestrino (PD)  
+39 340 7108066

Rup  
Arch. Domenico Lo Bosco  
loboscod@comune.padova.it

Capo Settore  
Ing. Matteo Banfi  
banfim@comune.padova.it

LEGENDA

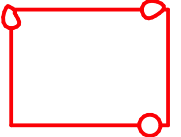 delimitazione area  
di intervento

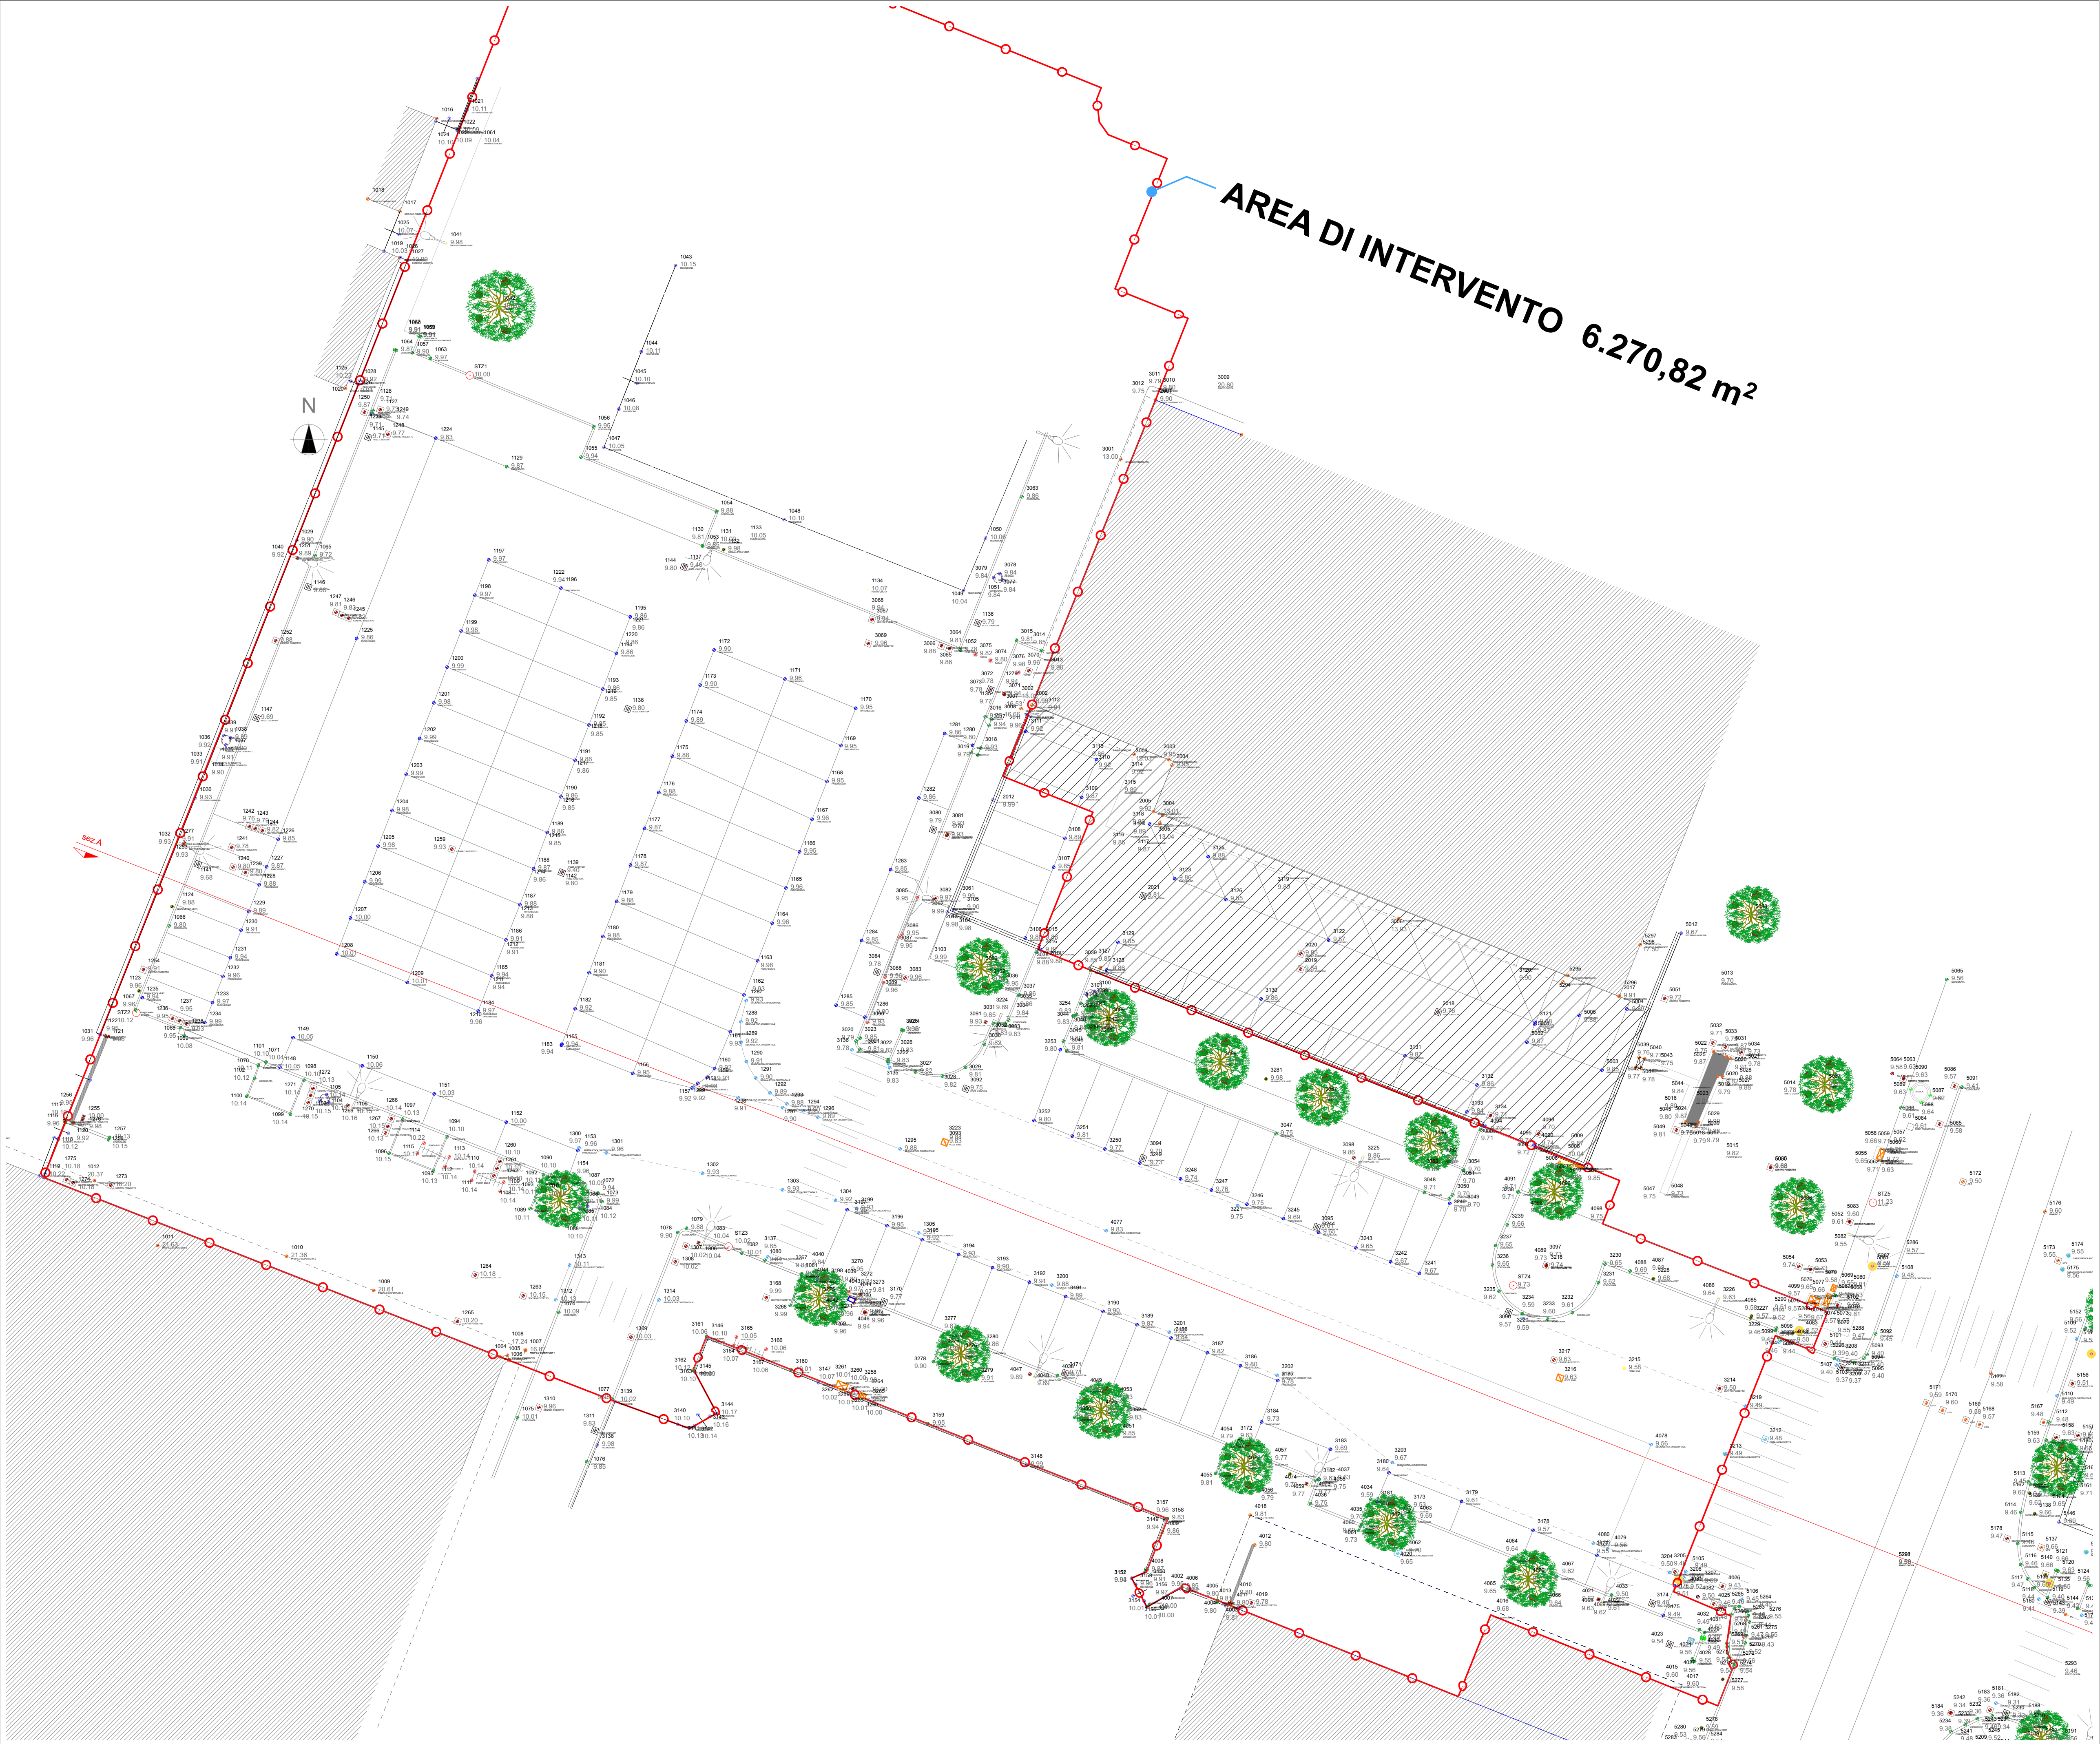

RILIEVO STRUMENTALE