

COMUNE DI PADOVA

SETTORE LAVORI PUBBLICI

PROGETTO ESECUTIVO

RECUPERO MANTI DI COPERTURA  
E NUOVA IMPERMEABILIZZAZIONE  
VIA BEZZECA E ALTRI FABBRICATI ERP

IMPORTO COMPLESSIVO: € 150.000,00

N° Progetto  
Nome file  
Prog. BEZZECA  
COPERTURE.dwg  
Data  
Giugno 2018


Elaborato  
  
PIANTA DEI TETTI  
  
scala: 1:200

Progettisti  
Arch. Fabiola Rigon  
Arch. Fabio Agostini

Rup  
Ing. Arch. Fabiana Gavasso

Capo Settore  
Arch. Luigino Gemaro

AMBITO D'INTERVENTO

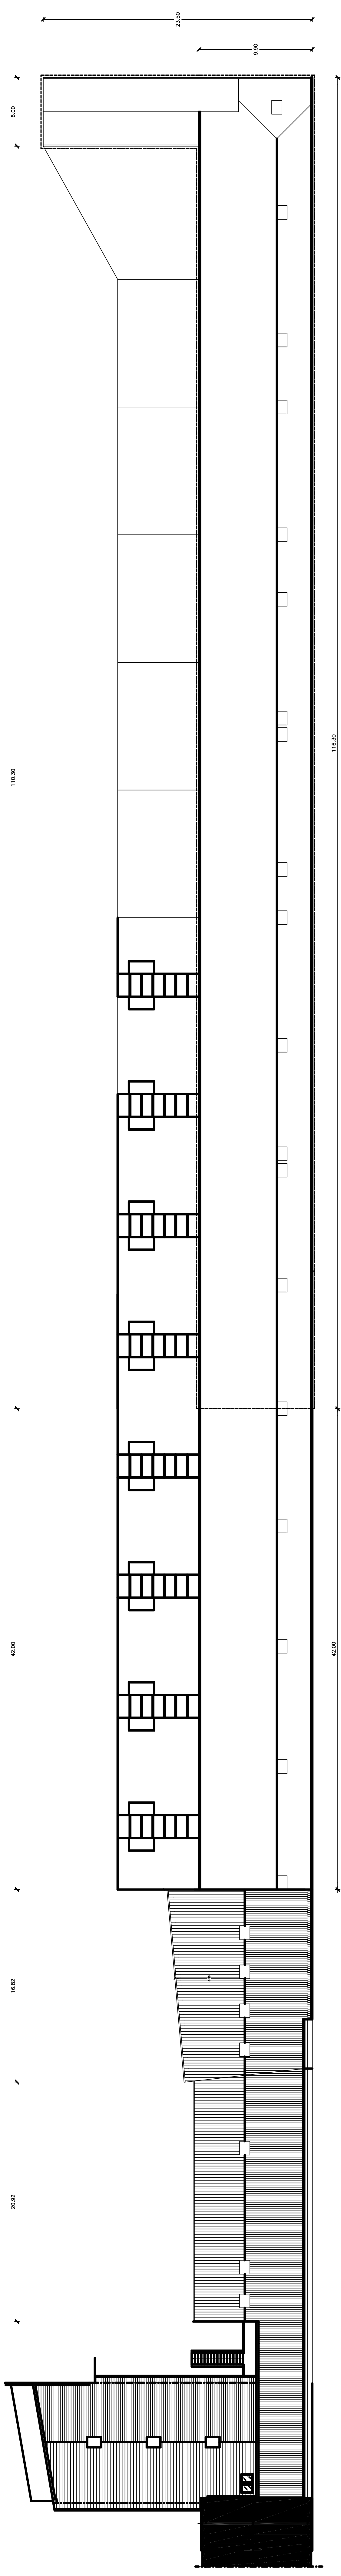

Scala 1:200