

PIANO TERRA


- MATERIALI CL. REAZIONE AL FUOCO

  - GM1 NEI PERCORSI DI ESODO, ESCLUSI BENI TUTELATI
  - GM3 ALTROVE
- CARICO DI INCENDIO SPECIFICO MASSIMO:

qf<600 MJ/m²
- CARICHI DI INCENDIO DICHIARATI DA CONTROLLARE DA ADDETTI INCARICATI DA RESPONSABILE ATTIVITÀ
- CLASSE RESISTENZA AL FUOCO

IL SALONE: R-EI 60
- LARGHEZZA MINIMA U.S. DEI SINGOLI NEGOZI PARI A 900 mm PER ACCESSO PERSONE DISABILI
- IMPIANTO IDRICO ANTINCENDIO:

LIVELLO DI PERICOLOSITÀ 2
- IMPIANTO EVAC DI CATEGORIA 4 CON MICROFONO DA INSTALLARE NEL LOCALE TECNICO AL PIANO PRIMO
- GAS REFRIGERANTI CONDIZIONAMENTO E ALIMENTARE IN CL. A1 O A2L (ISO 817)

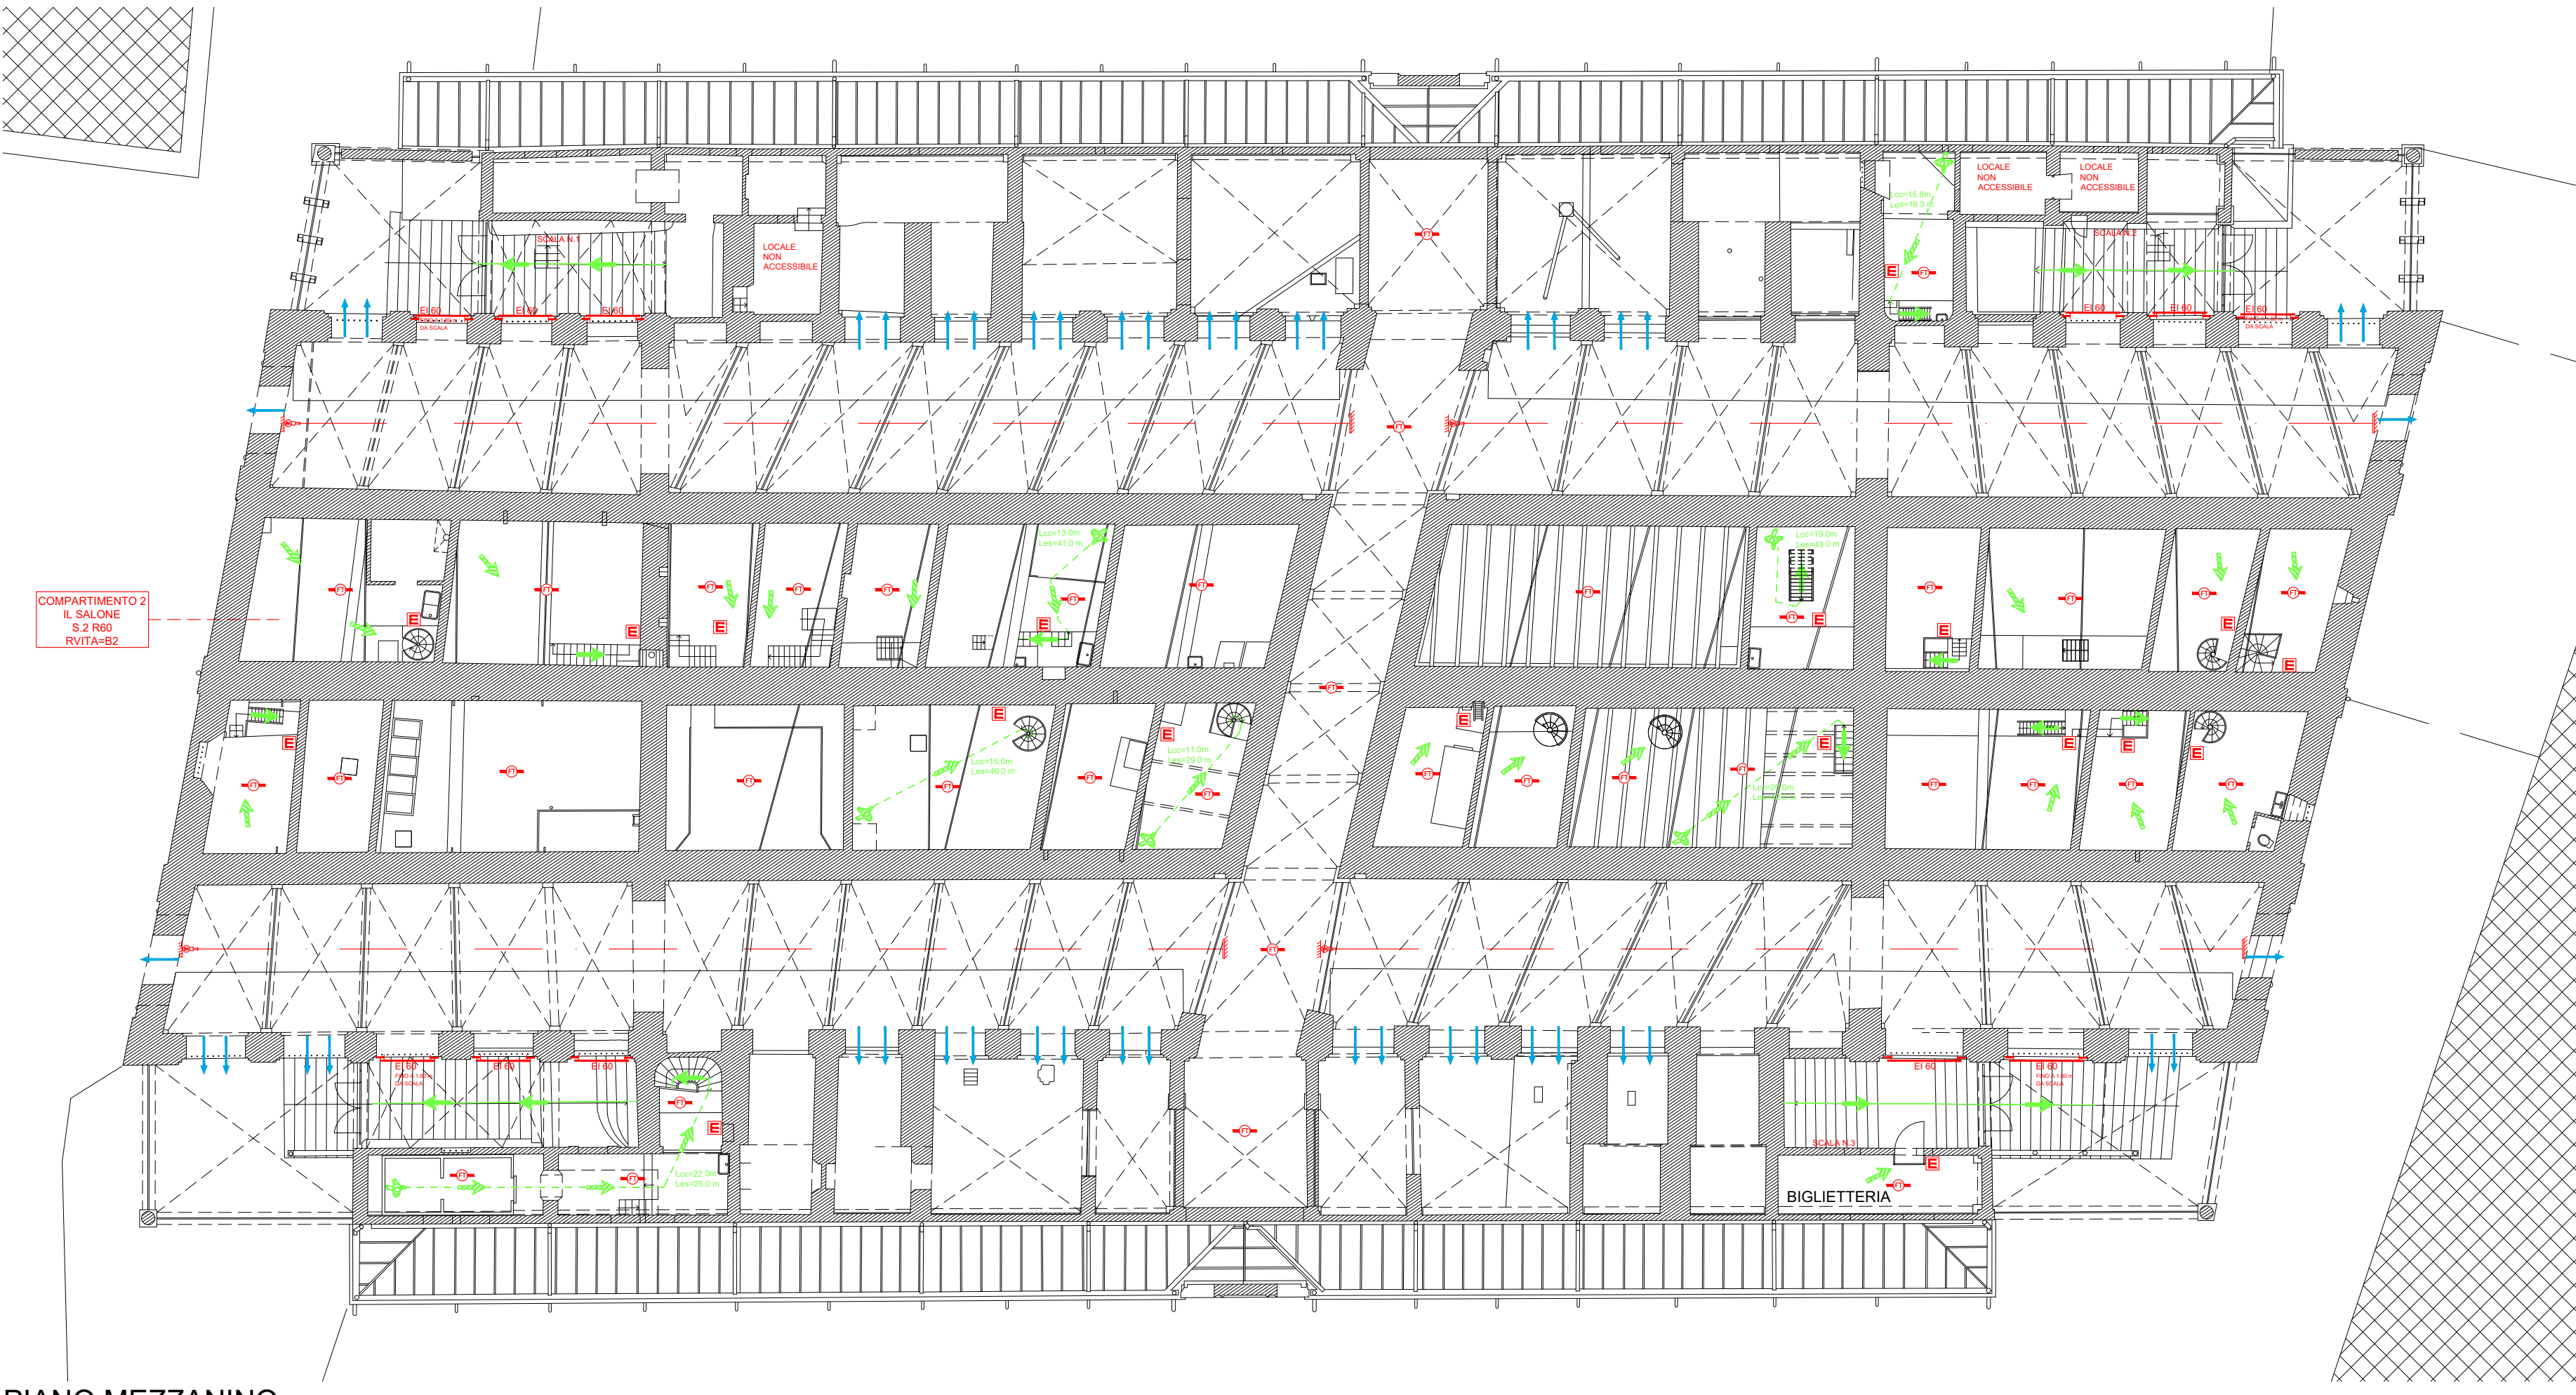

PIANO MEZZANINO

LEGENDA VVF	
Simbolo grafico	Descrizione
	Struttura di compartimentazione R-EI 60
	Percorso esodo occupanti
	Percorso esodo monodirezionale occupanti
	Luogo sicuro temporaneo occupanti
	Percorso d'uscita orizzontale
	Percorso d'uscita verso il basso
	Percorso d'uscita verso l'alto
	Uscita di sicurezza
	Maniglione antipánico
	Porta resistente al fuoco
	Estintore portatile a polvere
	Estintore portatile ad anidride carbonica
	Estintore carrellato
	Naspo fisso a parete DN 25
	Attacco autopompa 2xUN170
	Pulsante sgancio elettrico generale
	Quadro elettrico generale
	Locale protetto da impianto di rivelazione fumo (posizione puramente indicativa)
	Rilevatore lineare di fumo
	Pulsante di allarme
	Targa ottico acustica
	Centralina di allarme incendio
	Apertura di aerazione
	Posizionamento disabili (1,77 m²/persona)

NOTA:  
In tutta l'attività sarà presente un impianto d'illuminazione di emergenza.

L.T. AL PIANO PRIMO ADIBITO A CENTRO GESTIONE EMERGENZE FORNITO DI:

- PLANIMETRIE
- PIANO DI EMERGENZA
- SCHEMI IMPIANTISTICA
- NUMERI TEL. RESPONSABILI

# COMUNE DI PADOVA

SETTORE LAVORI PUBBLICI

## PROGETTO ESECUTIVO PRIMO STRALCIO

### EDP 2021/133 - ADEGUAMENTO A NORME DI PREVENZIONE INCENDI STABILI COMUNALI

IMPORTO COMPLESSIVO: € 500.000,00

N° Progetto	CUP	Elaborato	
Nome file: 17115	H97H21005480004	PIANTA PIANO TERRA E MEZZANINO	
Data: Dicembre 2023	LLPP EDP	ATTIVITÀ COMMERCIALE	
Progettisti	Rup	Capo Settore	Scala
Ing. Angelo Calzavara	Arch. Domenico Lo Bosco	Ing. Matteo Banfi	1:200