



Planimetria zona chiosco e plateatico

1:1

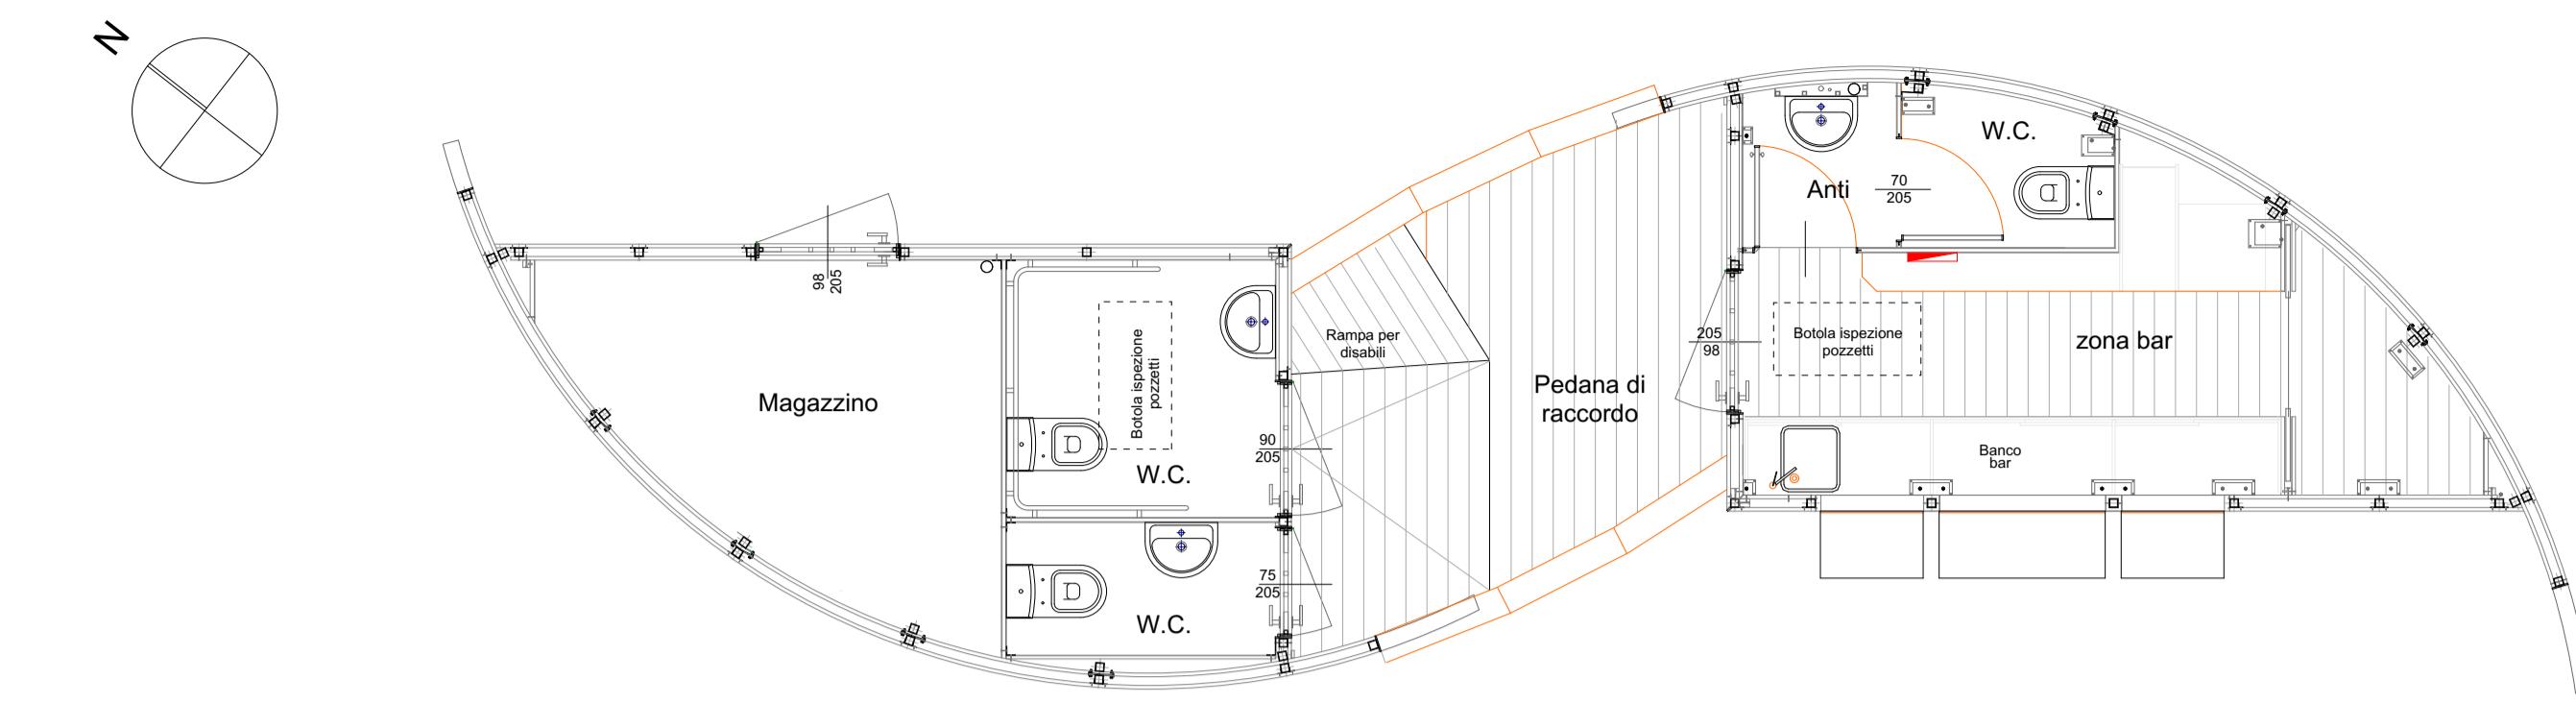

Pianta blocco ristoro, servizi e magazzini

1:50

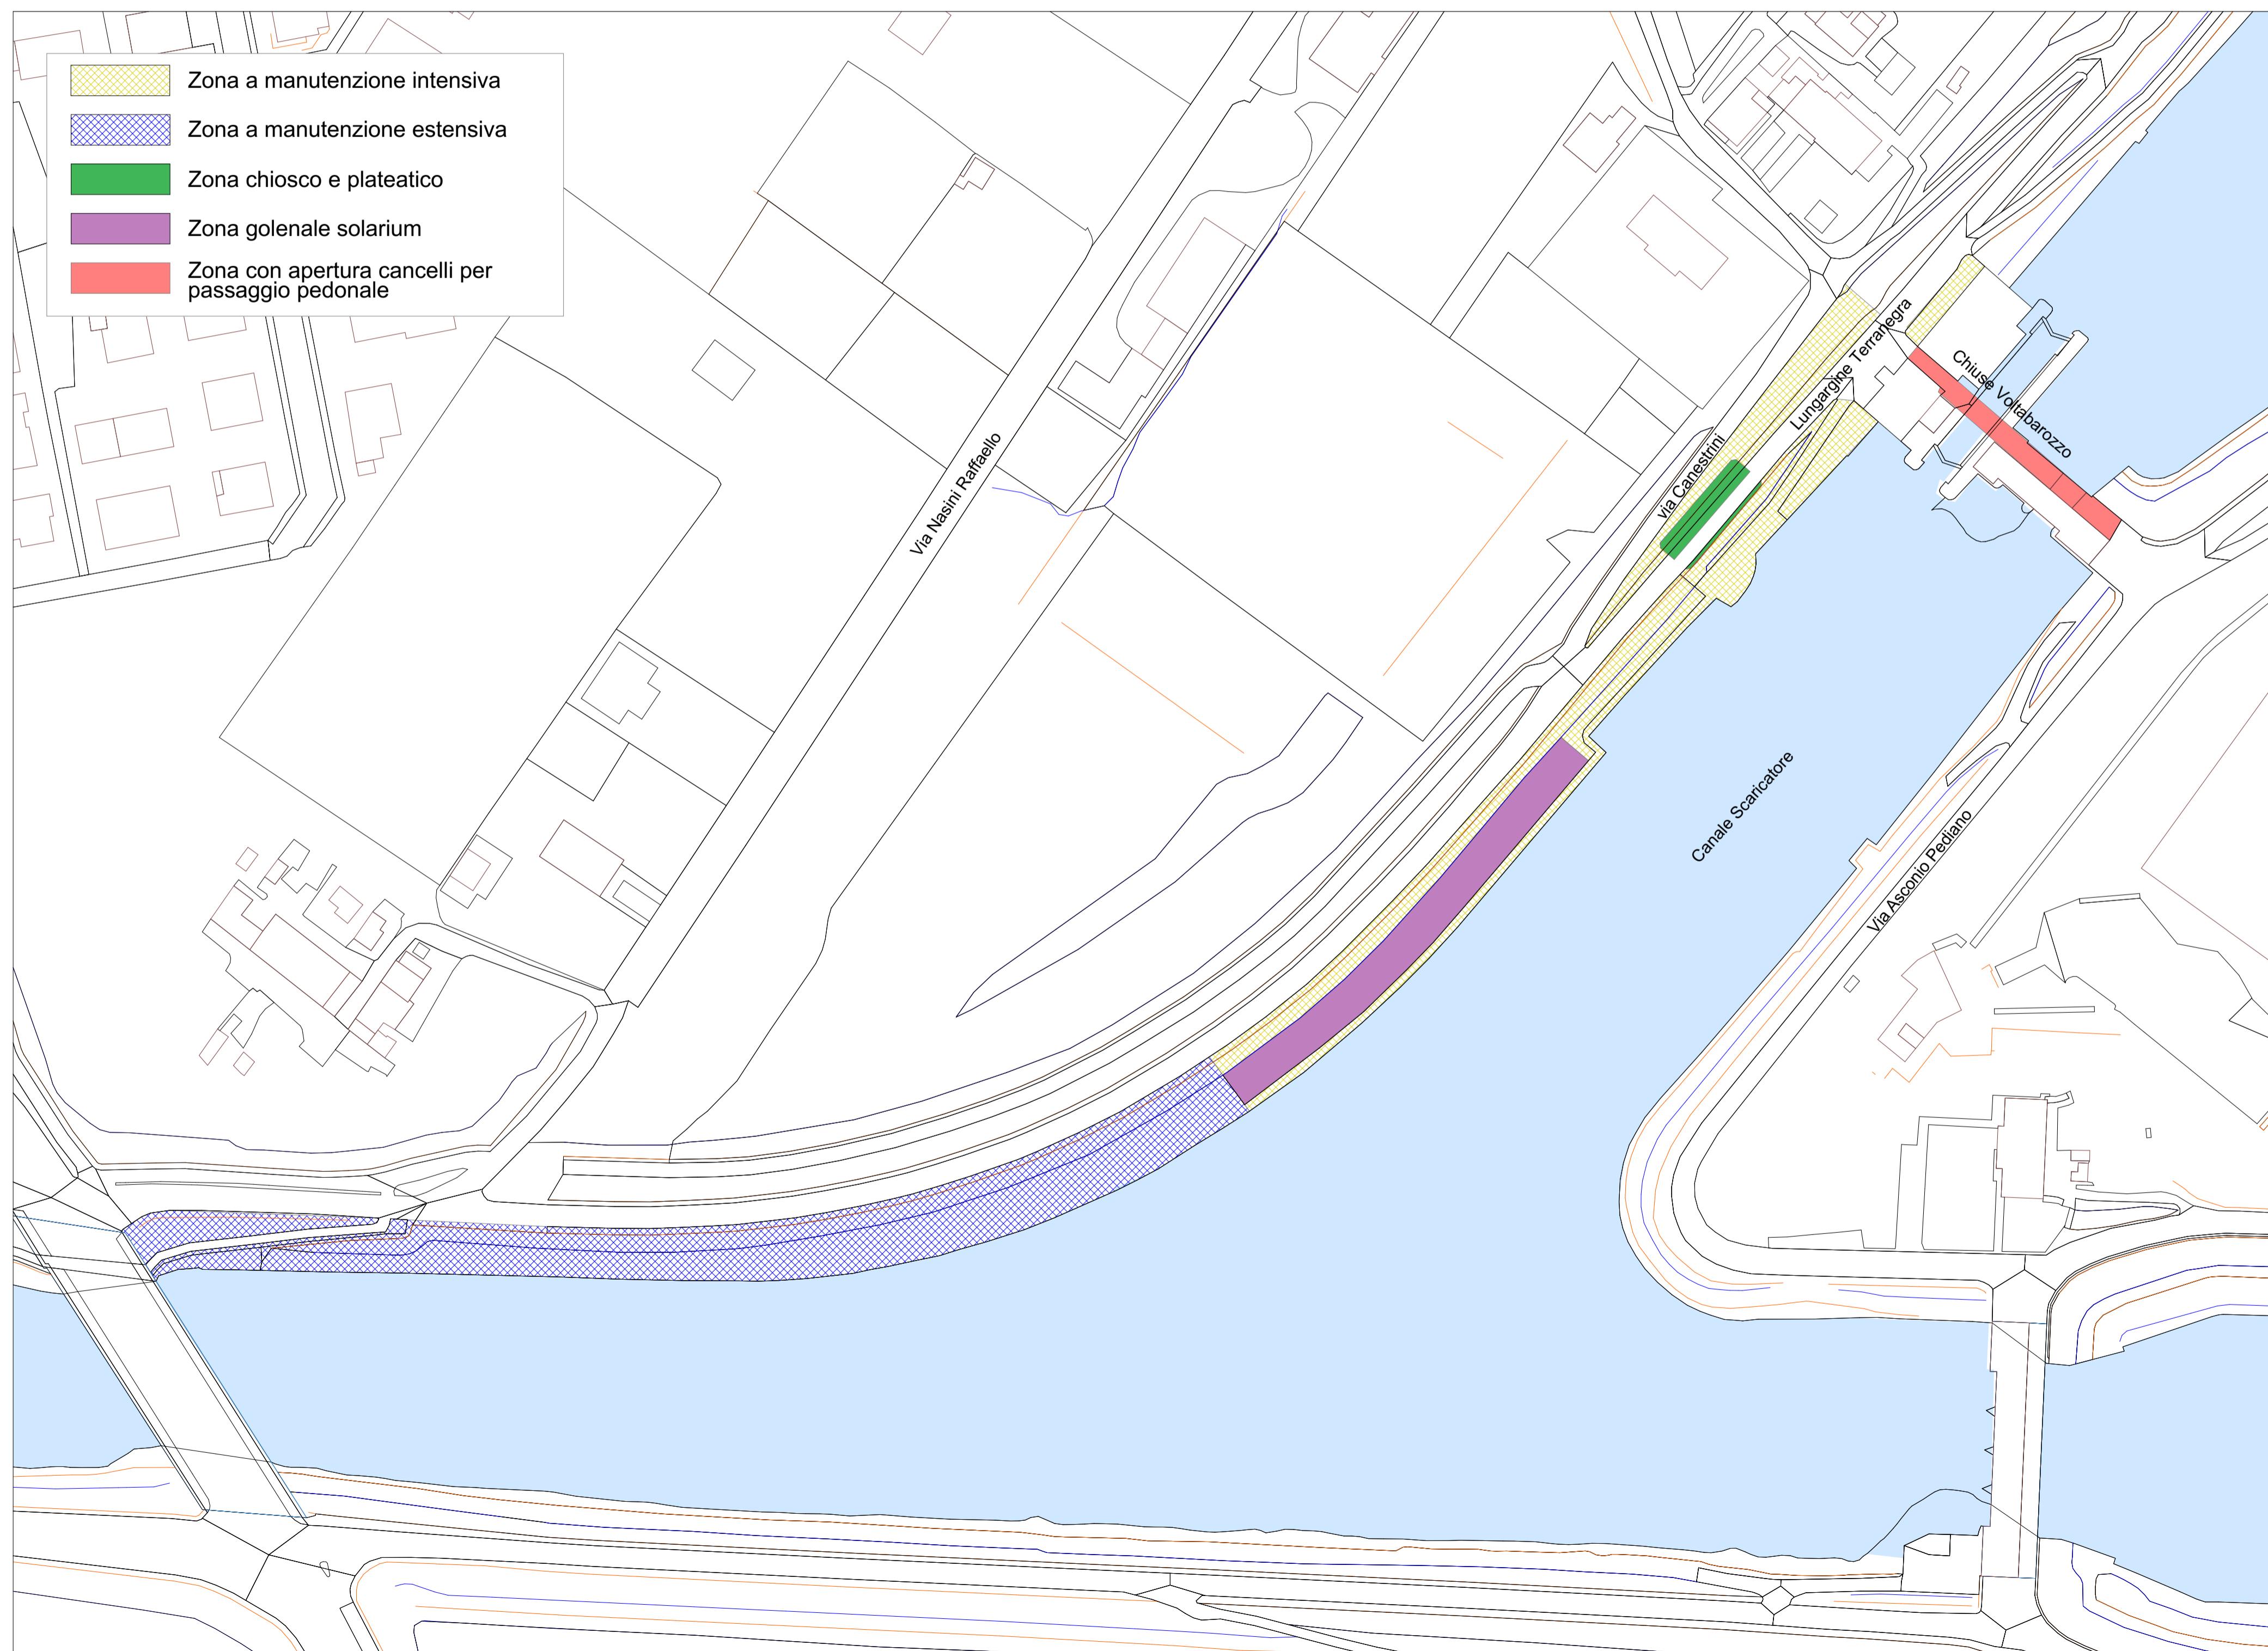

Planimetria

 **Comune di Padova - Settore Ambiente e Territorio**
Servizio Verde Pubblico
via Fra' Paolo Sarpi, 2 - Padova
tel.: +39.049.8204735- fax: +39.049.8237733

Concessione di immobile, con annesso chiosco destinato alla somministrazione di alimenti e bevande, e gestione del Parco Lineare del lungargine Terranegra

data:

revisions:

Tavola numero:

Planimetrie - pianta corpo servizi esistente

Progettista: **geom. Ben Antonello** | Responsabile del procedimento: **dott. Barbarisi Giannicola**

Riferimento:

U