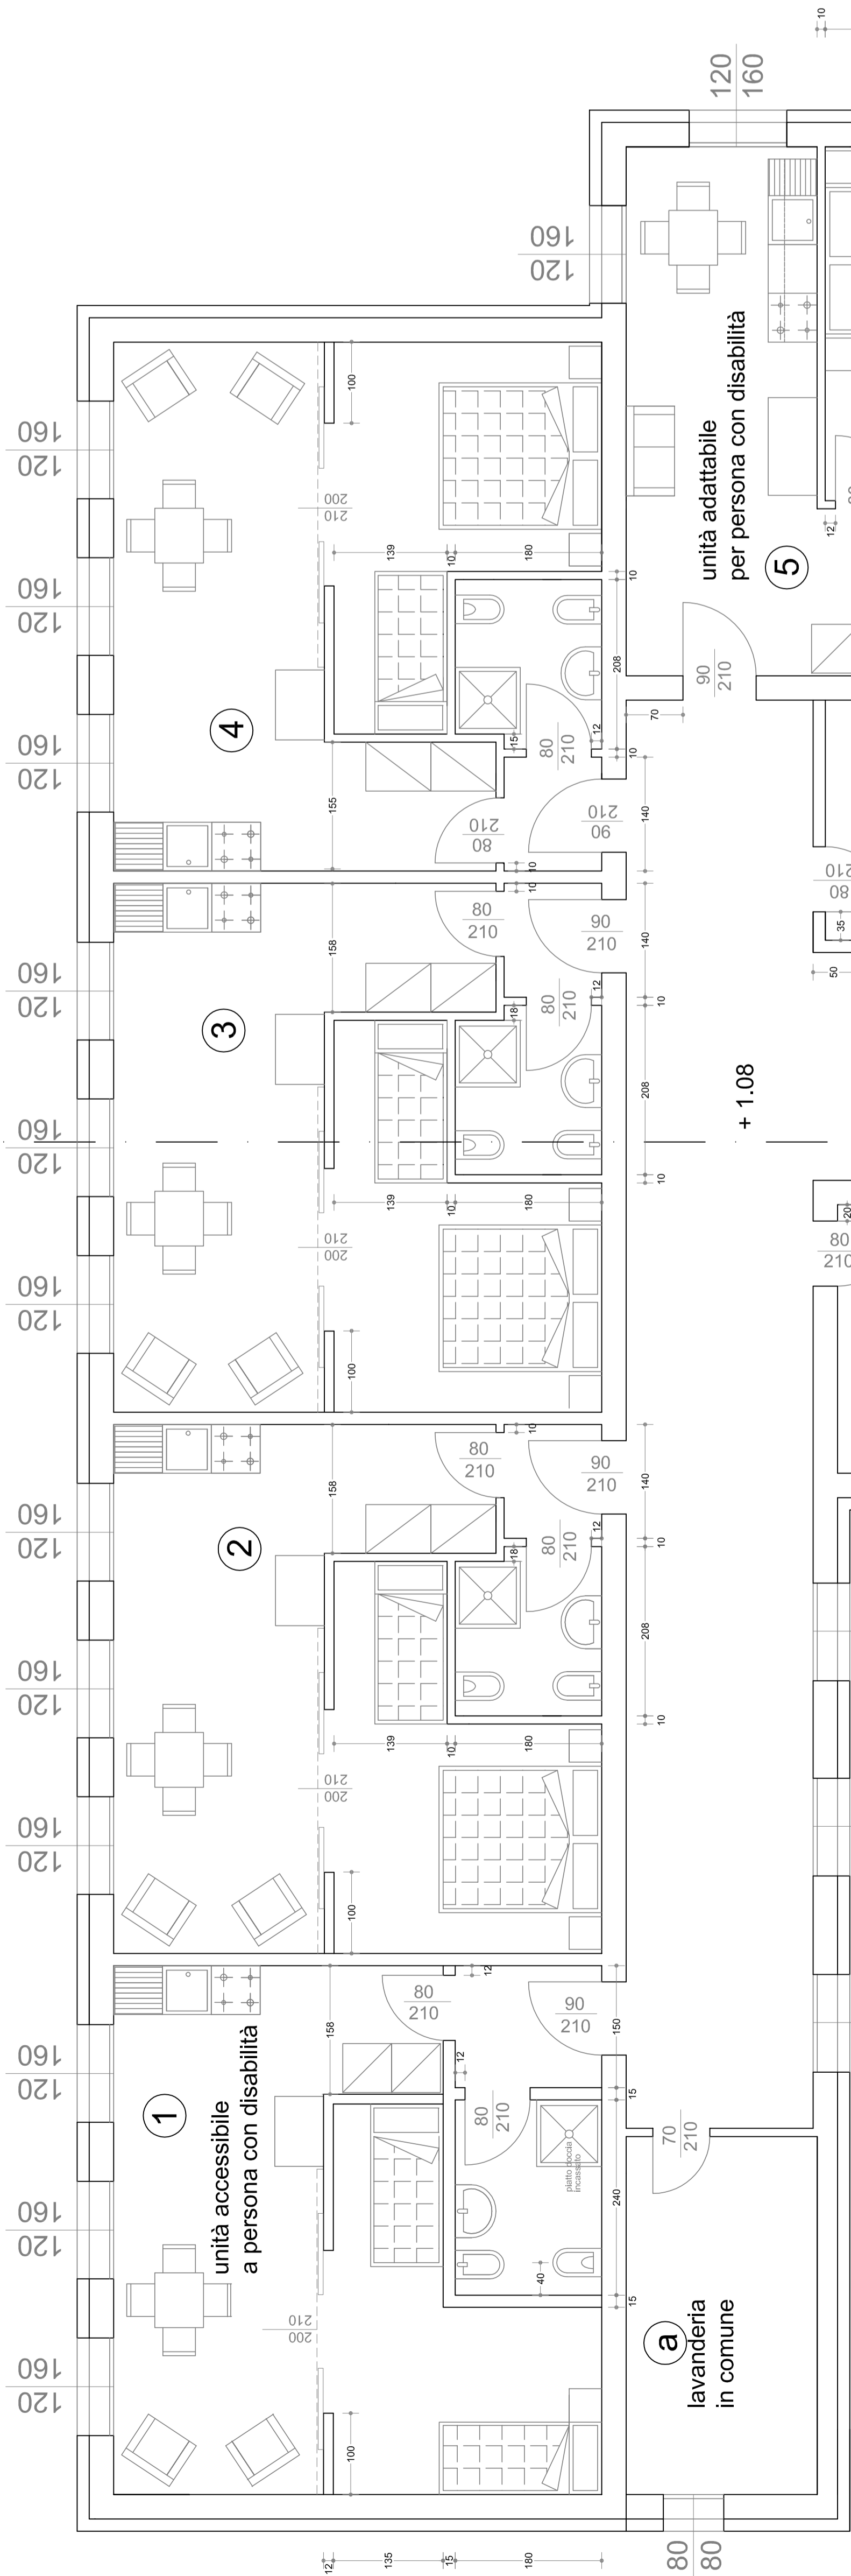


PIANO TERRA

scala 1 : 50

SEZIONE A-A


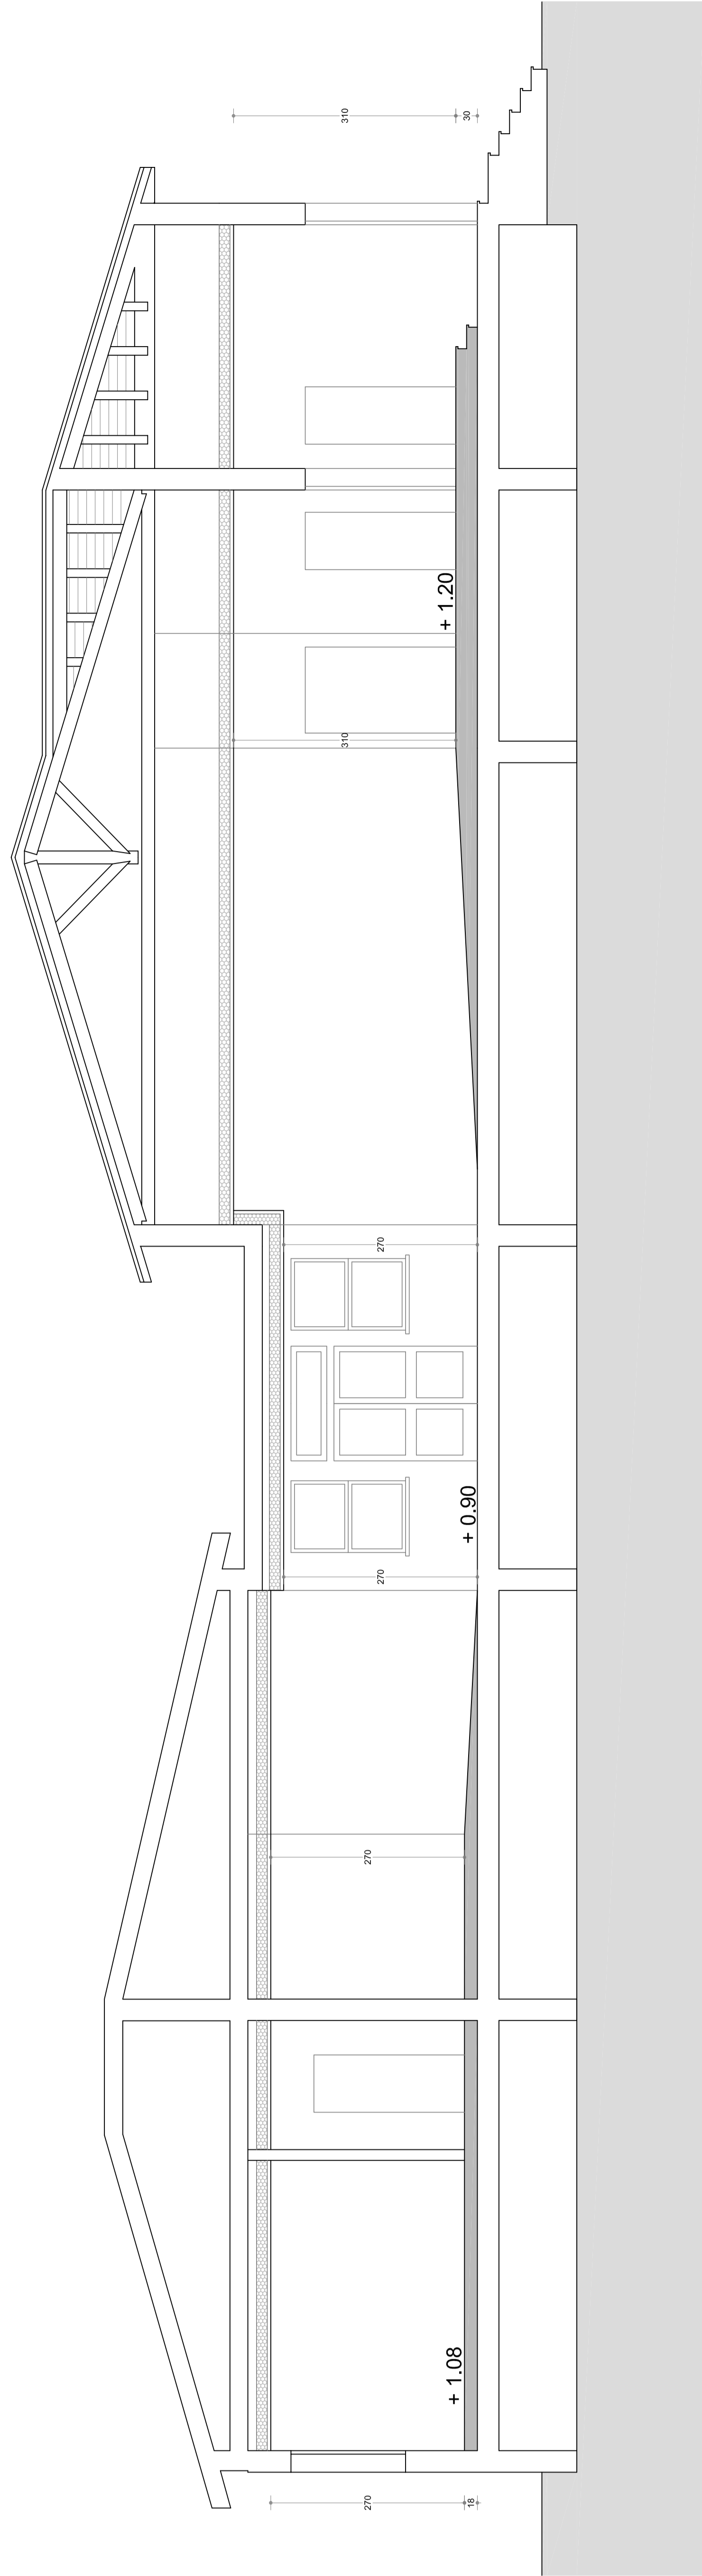
scala 1 : 50

TABELLA SUPERFICIE CALPESTABILE - SUPERFICIE FINESTRATA

	Sup. CASTLEBAILE	Sup. FINISTERRA	Sup. AL TEJERA LOCAL
	(m ²)	(m ²)	(m ²)
1	38,6	5,76	2,70
2	32,8	5,76	2,70
3	32,7	5,76	2,70
4	32,8	5,76	2,70
5	17,6	3,94	2,70
5,1	13,3	1,92	2,70
6	41,4	6,3	3,10
7	46,3	12	3,10
8	39,5	4,8	3,10
9	38,6	4,8	3,10
10	10,3	0,04	2,70
a	9,6	1,44	2,70
b	6	0	2,70
d	7,7	0	3,10
e	4	2,4	3,10
f	10,9	2,4	3,10
g	70,3	8,6	3,10

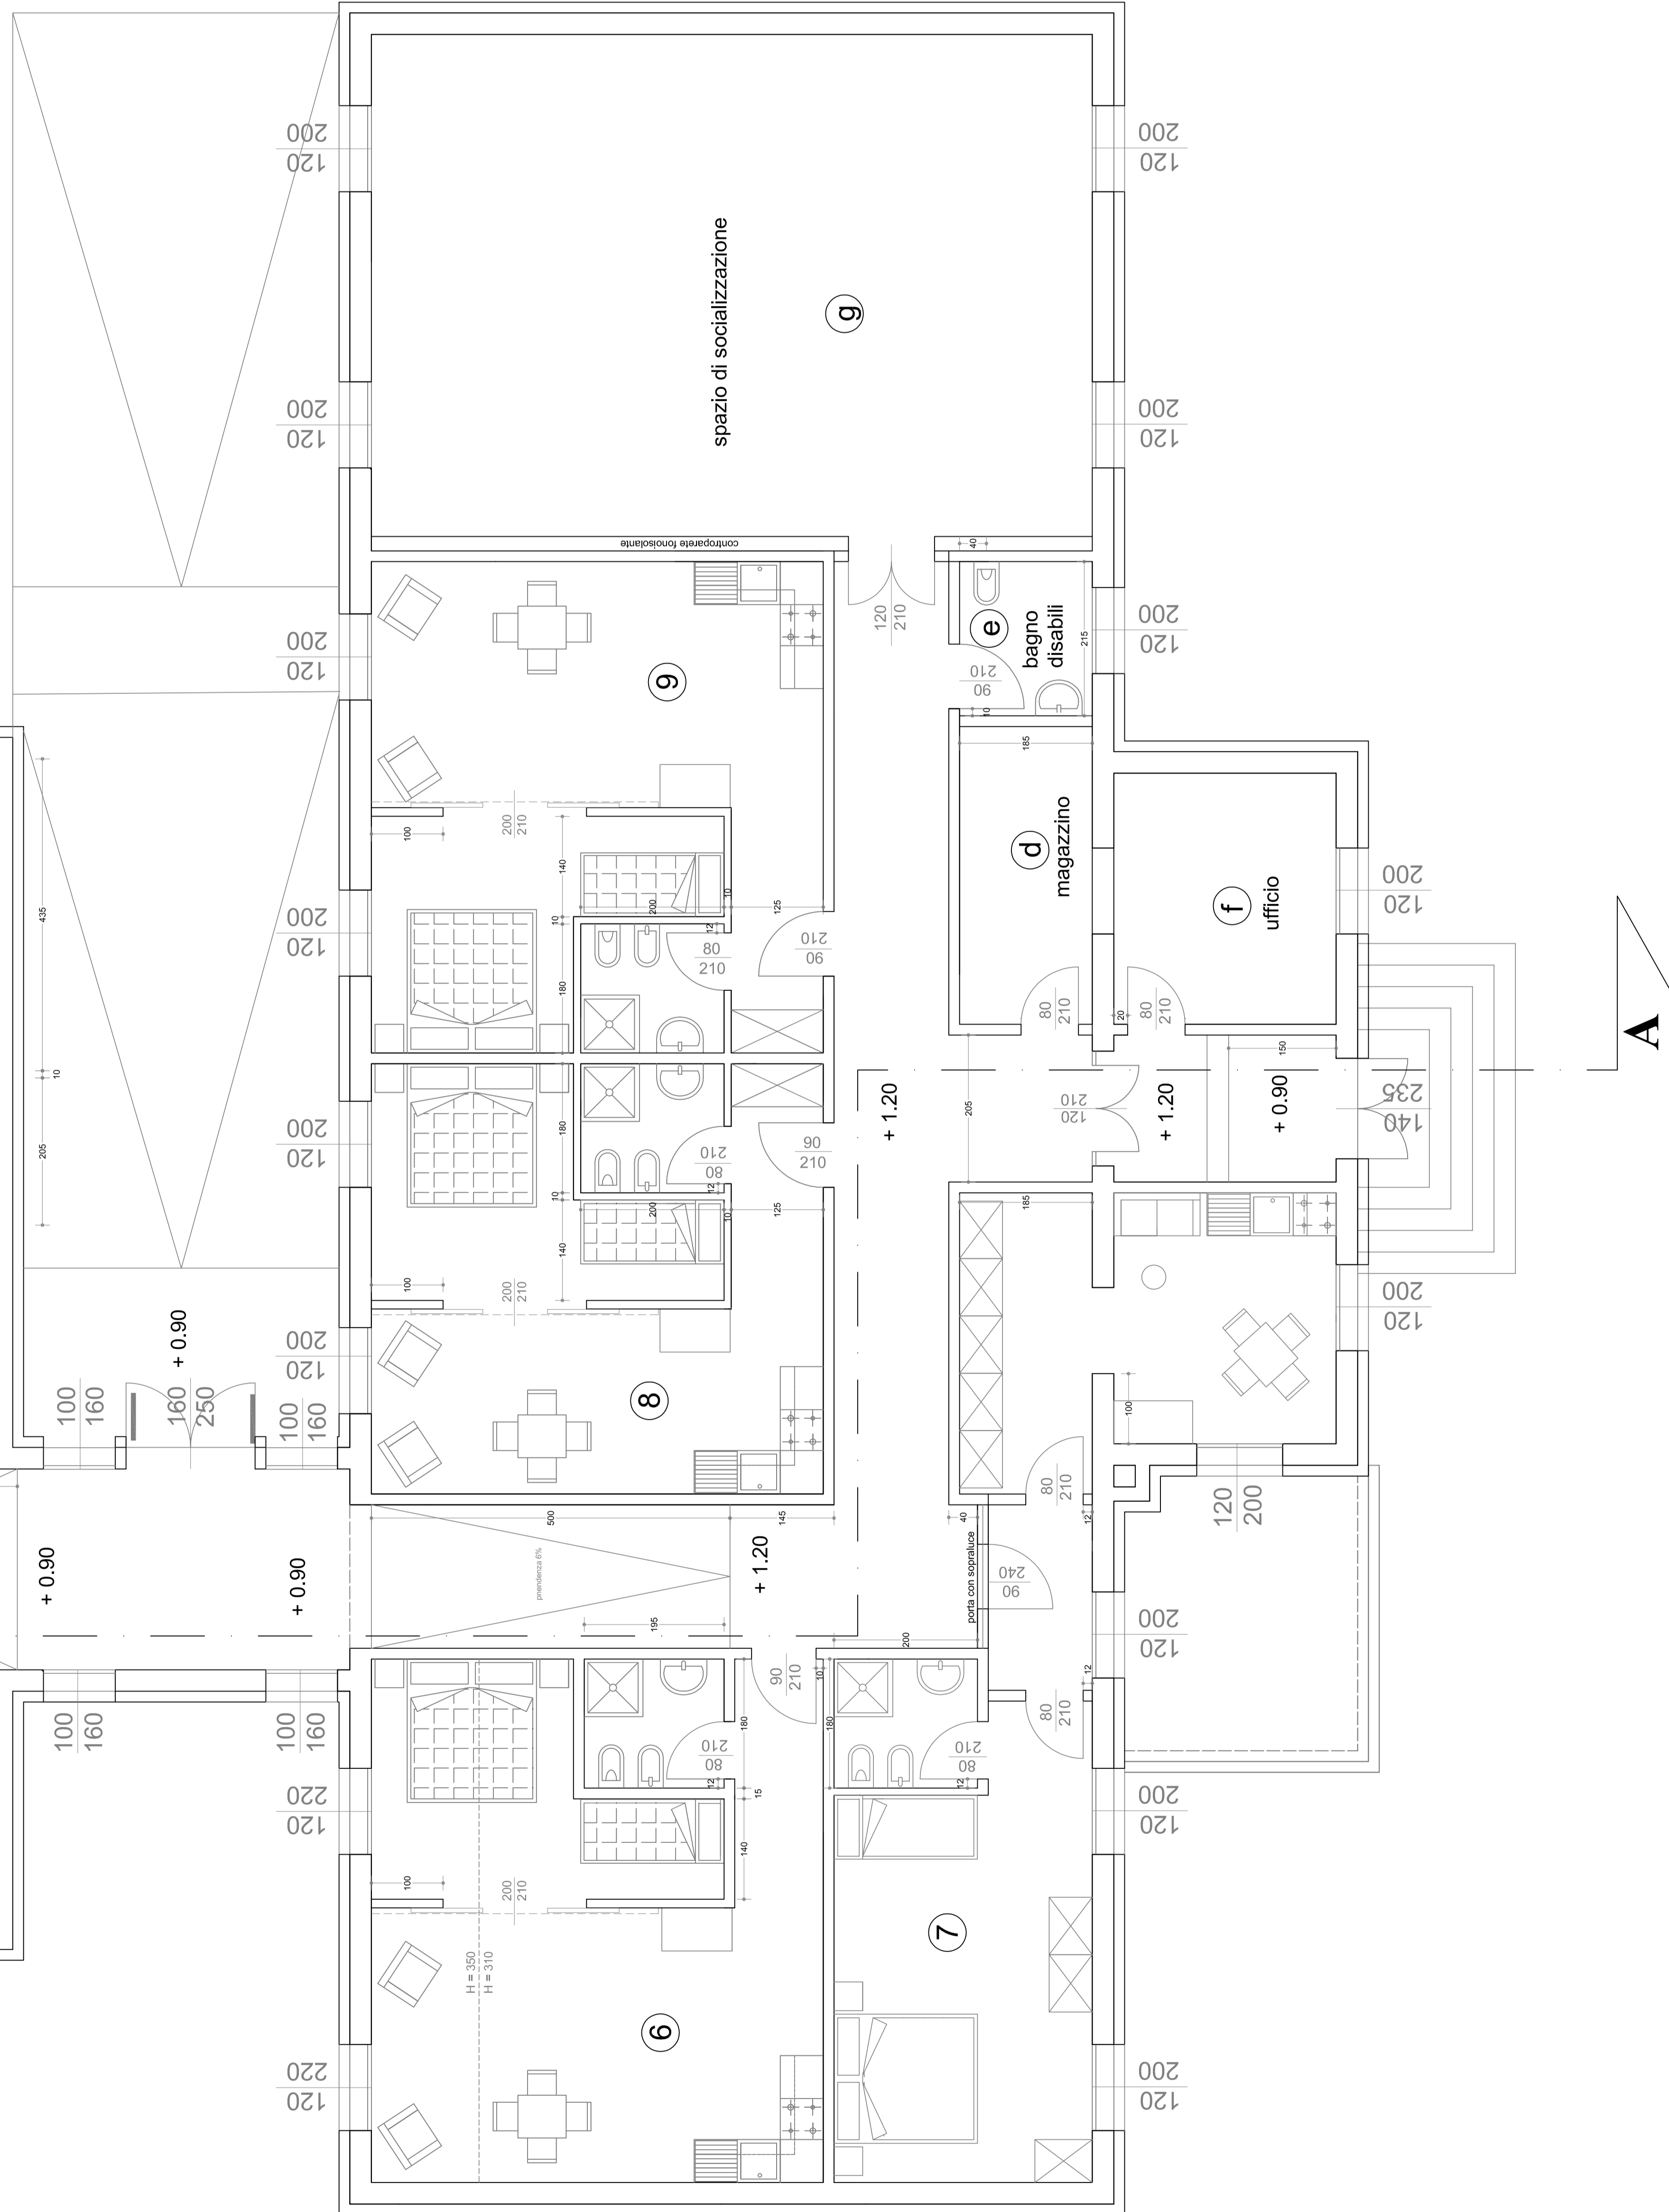

COMUNE DI PADOVA
SETTORE LAVORI PUBBLICI

**RISTRUTTURAZIONE
EX SCUOLA MONTE GRAPPA**

PROGETTO ESECUTIVO

<p>RUP: Arch. Diego Giam Capo Settore UFF. Emissioni Sicche</p>	<p>CLUP UFF. 00000/00009</p>	<p>Relazione PROGETTO ARCHITETTONICO PIANTA E SEZIONE.</p>	<p>A.5</p>
<p>Scala 1:50</p>	<p>Data 1 novembre 2020</p>	<p>Progetti AISI Architetture Ingegneria Servizi Integrati</p>	<p>società di ingegneria s.r.l.</p>
<p>Coef. Inv. Amm in L. 44/99 art. 23 comma 2</p>	<p>Progetto architettonico e impiantistico Progetto impianti elettrici e speciali Progetto Impianti Serramenti Coordinatore per la Sicurezza:</p>	<p>ing. Oreste Chiarini - Direttore Tecnico ing. Roberto Polignati</p>	<p>ing. Oreste Chiarini - Direttore Tecnico ing. Roberto Polignati</p>
<p>45100/00000/00000</p>	<p>45100/00000/00000</p>	<p>45100/00000/00000</p>	<p>45100/00000/00000</p>