

Comune di Padova

Protocollo:

Quartiere: 1 Centro Storico

Titolo: **Piano di Recupero "Tiepolo-Orus"**
previsto nel P.I. Centro Storico "zona di degrado"
con precise disposizioni planivolumetriche inerenti
alle opere di urbanizzazione ed edificio
(art.23 c1, lettera b, D.P.R. 380/2001)
tra le vie G.B. Tiepolo e G. Orus

Progettista:

Arch. Davide Ruzza Griggio



Arch. Mario Micalizzi



Committenti:

Rodi s.r.l.

Altre Proprietà:

R.B. Rodi s.r.l.

Descrizione:

**-Sottoservizi-
-Schema ENEL, Telecom, Fibra-
-III. Pubblica-**

Tavola:

11


Data:

Ottobre 2025

Sostituisce:

Scala:

1/200

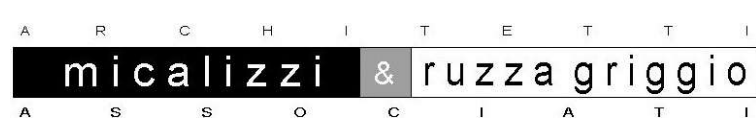

via Mortise n.43 - 35129 Padova Tlf. 049/610483 Fax. 049/8894615 e - mail: info@micalizziruzza.it

INFORMAZIONI E DISEGNO SONO DI PROPRIETÀ ESCLUSIVA DELLO STUDIO MICALIZZI & RUZZA GRIGGIO ARCHITETTI ASSOCIATI - LA DIFFUSIONE E LA RIPRODUZIONE SENZA AUTORIZZAZIONE SONO VIETATE A TERMINI DI LEGGE

Legenda Schemi ENEL - Telecom - Illuminazione Pubblica

- Tetto verde
- Confine di proprietà
- Perimetro Zona di Degrado
- Perimetro Zona di Degrado
- Perimetro area di degrado non soggetta ad intervento
- Edifici esistenti
- Altre proprietà escluse dal P. di R. (vedi Tav. 2)

Rete Enel

Simbolo	Nomenclatura
	Linea Interrata da realizzarsi a cura di ENEL
	Pozzetto 80 x 80
	num 2 Linee ø 160 di progetto
	Linea ø 125 di progetto

Rete Telecom


Simbolo	Nomenclatura
	Linea esistente interrata
	Pozzetto esistente
	Colonnina telefonica esistente
	Pozzetto 60 x 60 di progetto
	Linea PVC ø 125 d.c.
	Linea PVC ø 63 d.c.

Rete Fibra

Simbolo	Nomenclatura
	Linea Interrata esistente
	Pozzetto Esistente
	Pozzetto di progetto
	Linea ø 160 di progetto
	Linea ø 125 di progetto

Rete Illuminazione pubblica

Simbolo	Nomenclatura
	Linea e pozzetti Interrati esistente
	Palo esistente con proiettore a Led
	Linea ø 70 di progetto
	Linea ø 70 di progetto per videosorveglianza
	Pilino portapalo
	Palo di progetto h. ml.5,00 con pozzetto alla base con proiettore a Led AEC -ARYA-

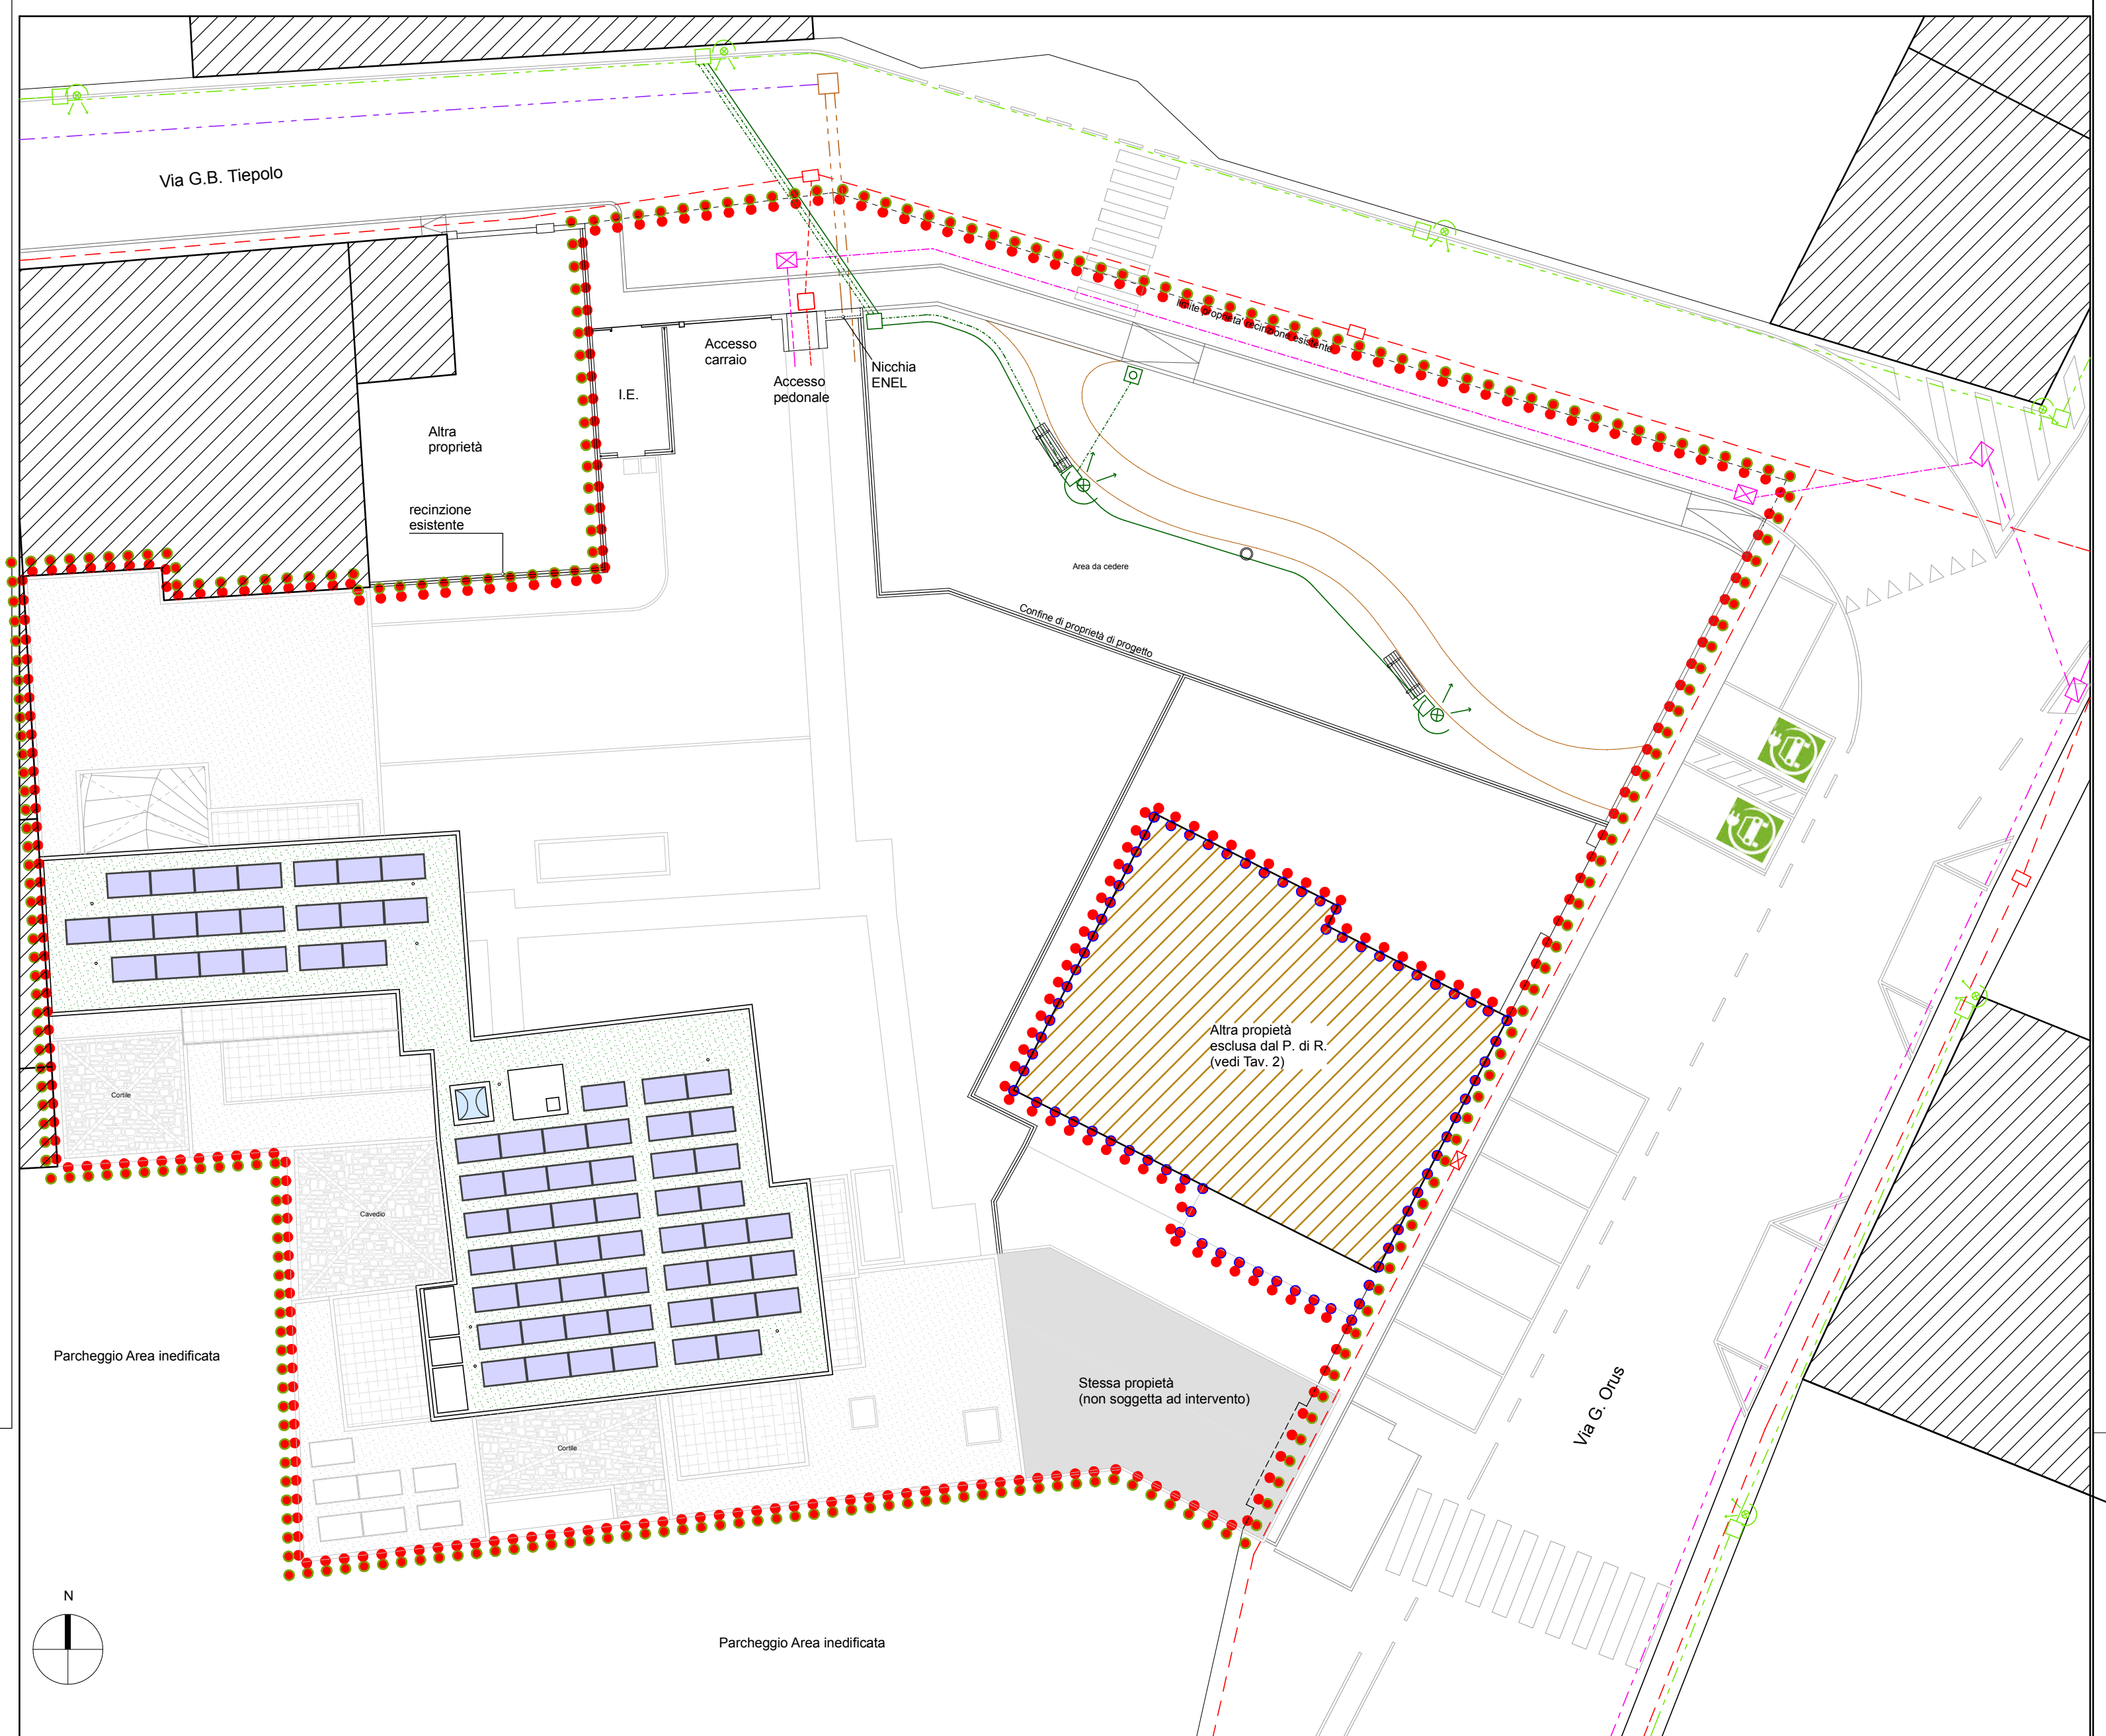

Planimetria scala 1/200