

Comune di Padova Protocollo:

Quartiere: 1 Centro Storico

Titolo: **Piano di Recupero "Tiepolo-Orus"**
previsto nel P.I. Centro Storico "zone di degrado"
con precise disposizioni planivolumetriche inerenti
alle opere di urbanizzazione ed edificio
(art.23, c1, lettera b D.P.R. 380/2001)
tra le vie G.B. Tiepolo e G. Orus

Progettista:

Arch. Davide Ruzza Griggio



Arch. Mario Micalizzi



Committenti:

Rodi s.r.l.

Altre Proprietà:

R.B. Rodi s.r.l.

Descrizione:

-Sottoservizi-
-Schema Acquedotto e Gas

Tavola:

12

Data:

Ottobre 2025

Sostituisce:


Scala:

1/200

ARCHITETTI
micalizzi & ruzza griggio
ASSOCIATI

via Mortise n.43 - 35129 Padova tlf. 049/610483 Fax. 049/8894615 e - mail: info@micalizziruzza.it

INFORMAZIONI E DISEGNO SONO DI PROPRIETÀ ESCLUSIVA DELLO STUDIO MICALIZZI E RUZZA GRIGGIO ARCHITETTI ASSOCIATI. - LA DIFFUSIONE E LA RIPRODUZIONE SENZA AUTORIZZAZIONE SONO VIETATE A TERMINI DI LEGGE

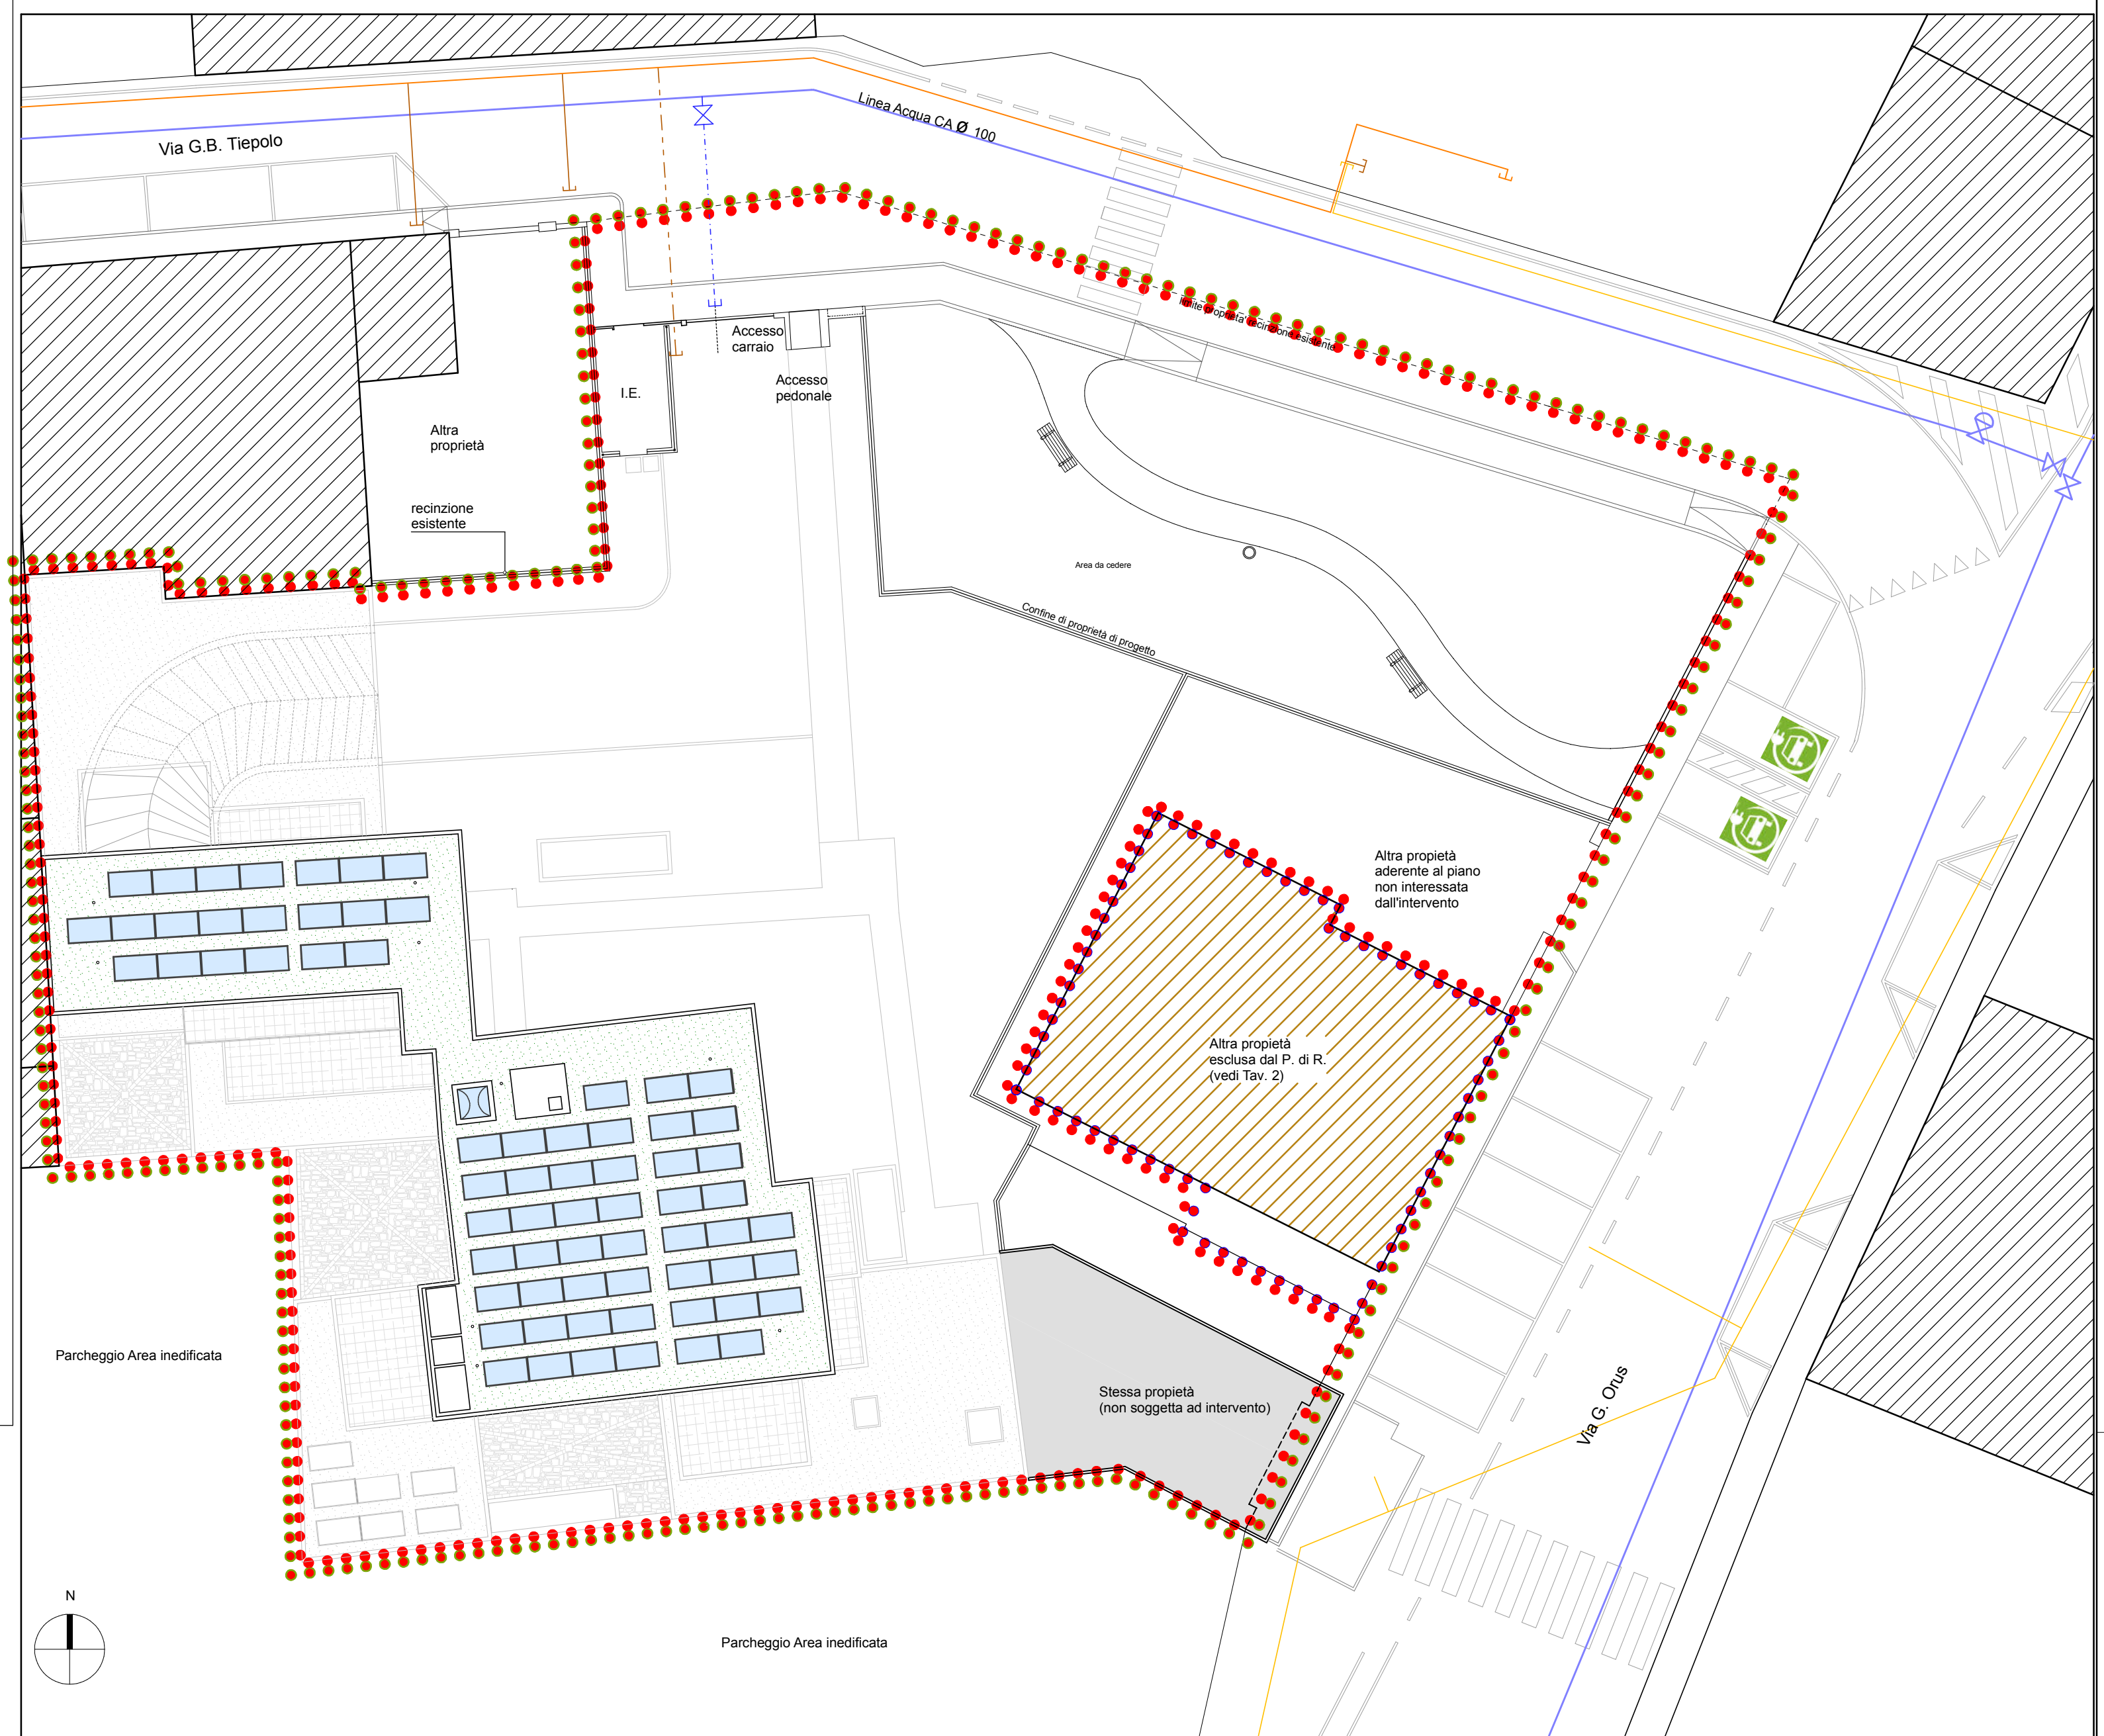

Planimetria scala 1/200

Legenda Schemi Acquedotto - Gas

- Tetto verde
- Confine di proprietà
- Perimetro Zona di Degrado
- Perimetro Zona soggetta a P. di R.
- Perimetro altra proprietà esclusa dal P. di R.
- Edifici esistenti
- Altra proprietà esclusa dal P. di R. (vedi Tav. 2)

Rete Acquedotto	
Simbolo	Nomenclatura
	Linea Acqua CA ø 100/200 esistente
	Saracinesca esistente
	Linea Acqua PEAD ø 110 di progetto
	Saracinesca di progetto
	Linea Acqua PEAD ø 75 di progetto

Rete Gas	
Simbolo	Nomenclatura
	Linea Gas PE ø 160 esistente 7° SPECIE (minore 0.04 bar)
	Linea Gas PE ø 110 esistente 6° SPECIE (0.04-0.5 bar)
	Linea Gas PEAD ø 110 di progetto