Carta della rete di smaltimento urbana - Tavola 5 di 9

scala 1:5.000

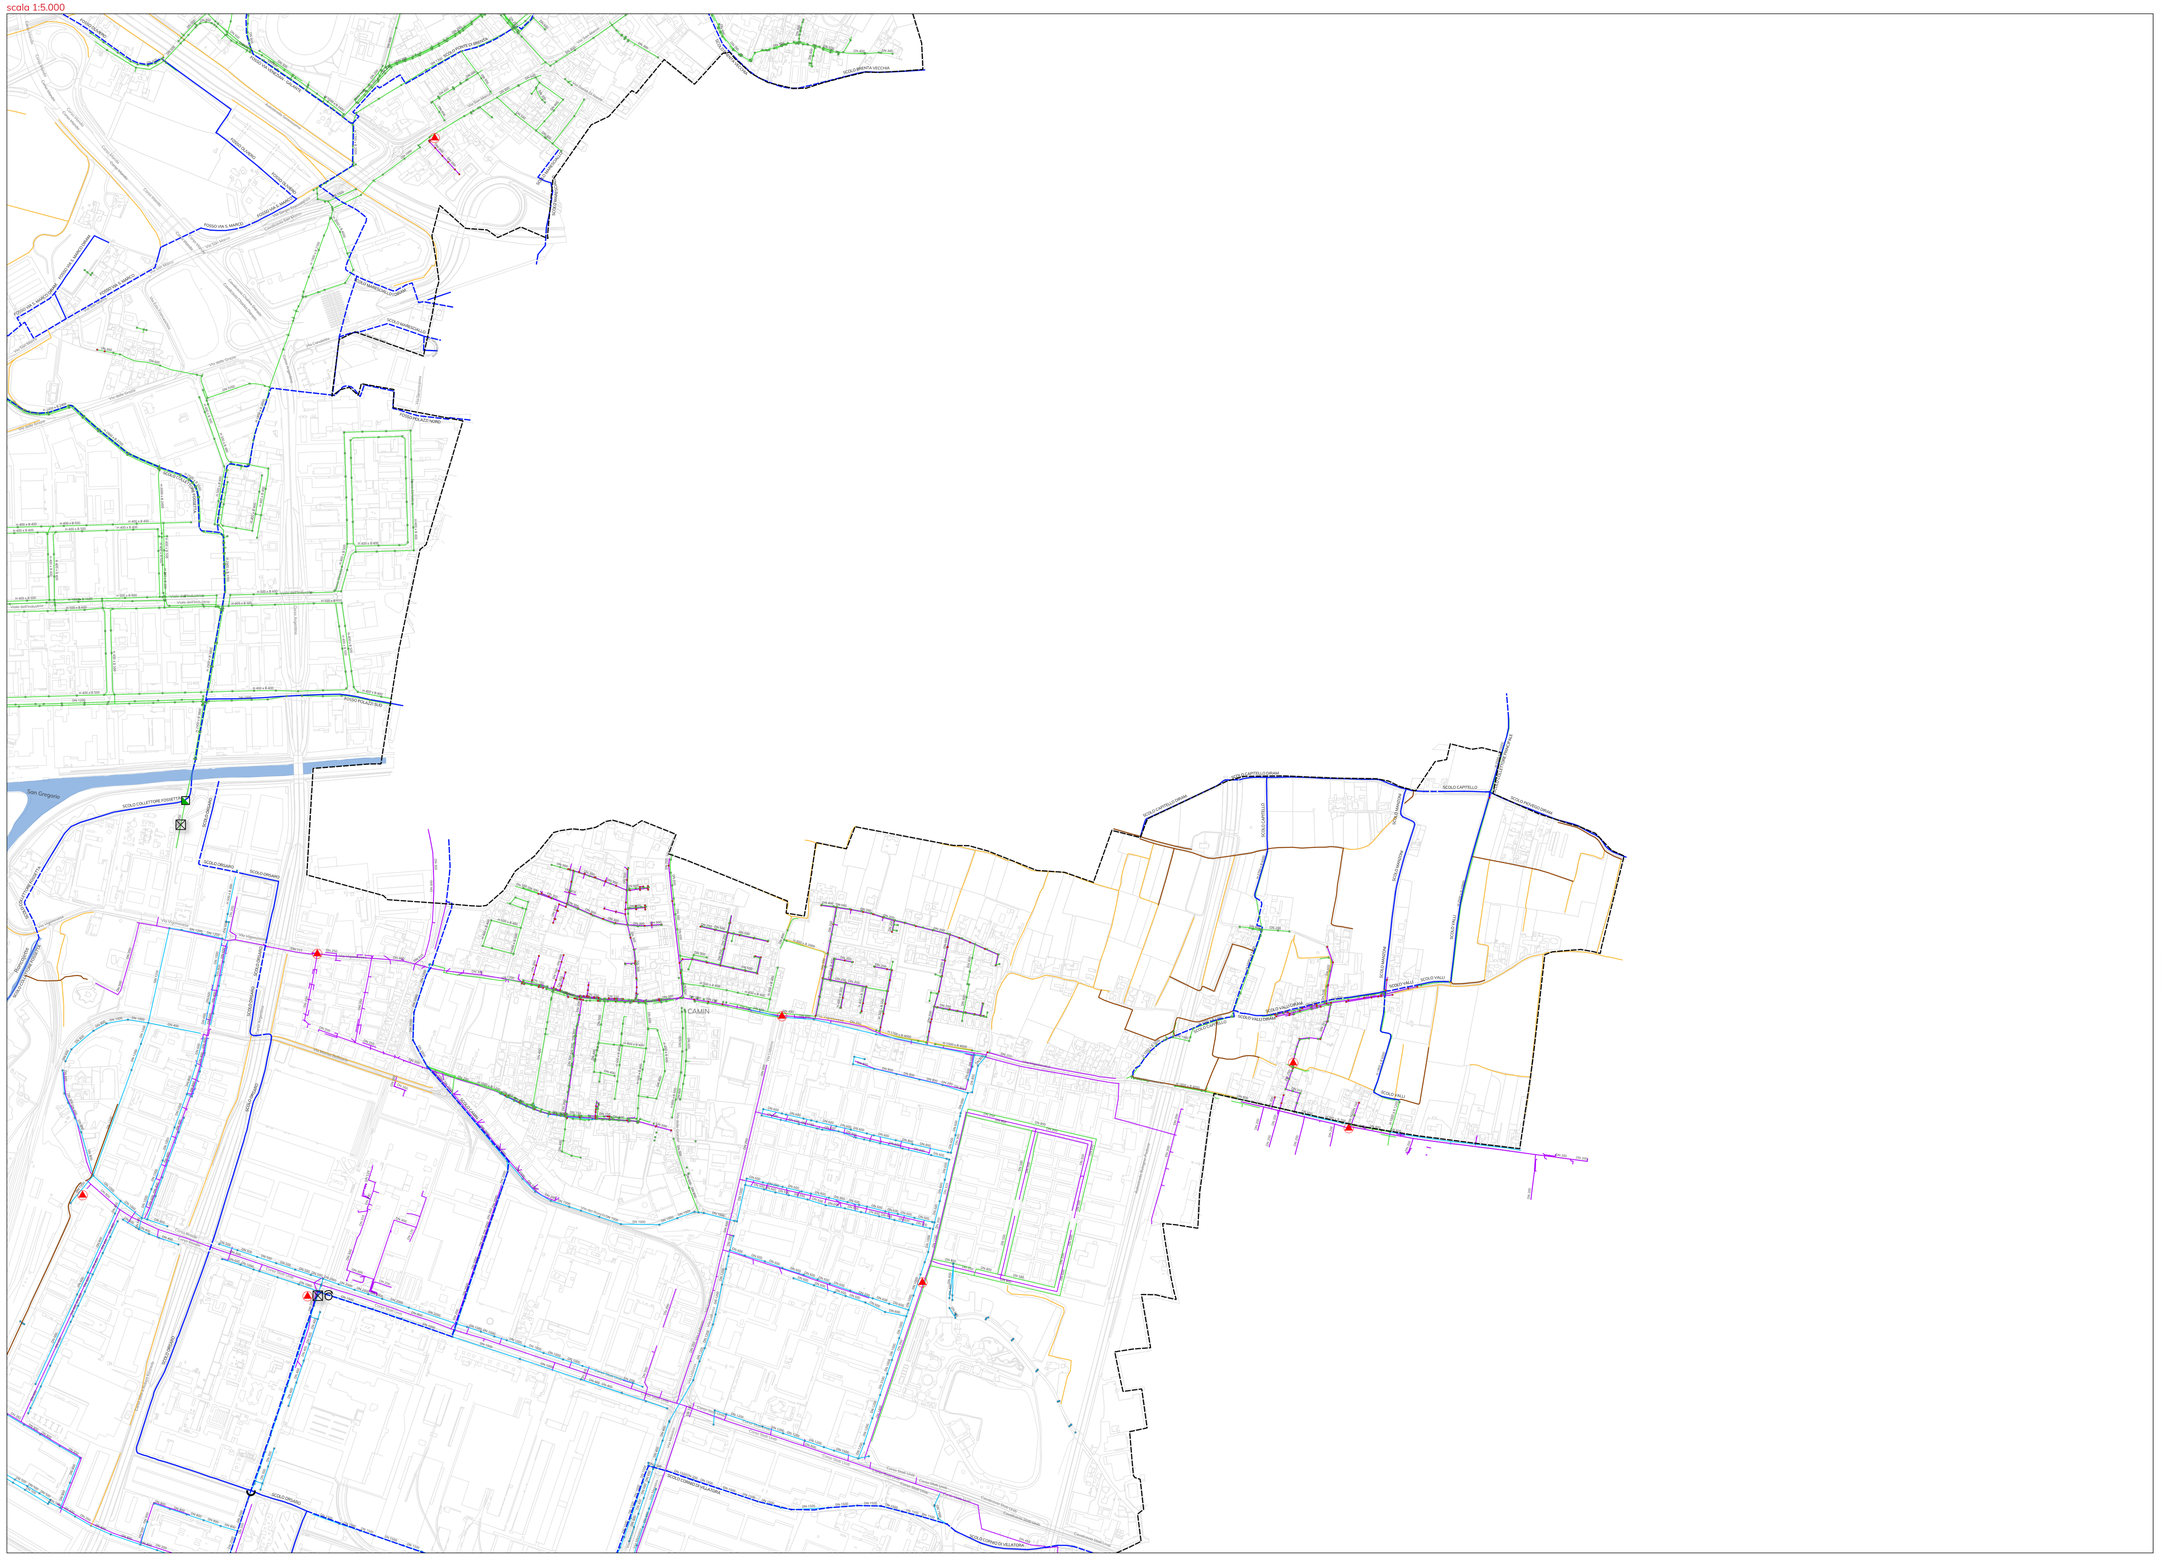
CAMIN
SCOLO COLLETTORE FOSSETTA
SCOLO CRISMANI
SCOLO CASTELLO
SCOLO VALLI
SCOLO PALU'
SCOLO CAMPAGNARO
SCOLO CAMPAGNARO DI VALANZA
SCOLO CRISMANI DI VALANZA
SCOLO CAMPAGNARO
SCOLO CAMPAGNARO DI VALANZA
SCOLO CRISMANI DI VALANZA
SCOLO CRISMANI
SCOLO CASTELLO
SCOLO CASTELLO
SCOLO CRISMANI