Carta degli esiti della modellazione - Fossetta (TR2)

scala 1:10.000

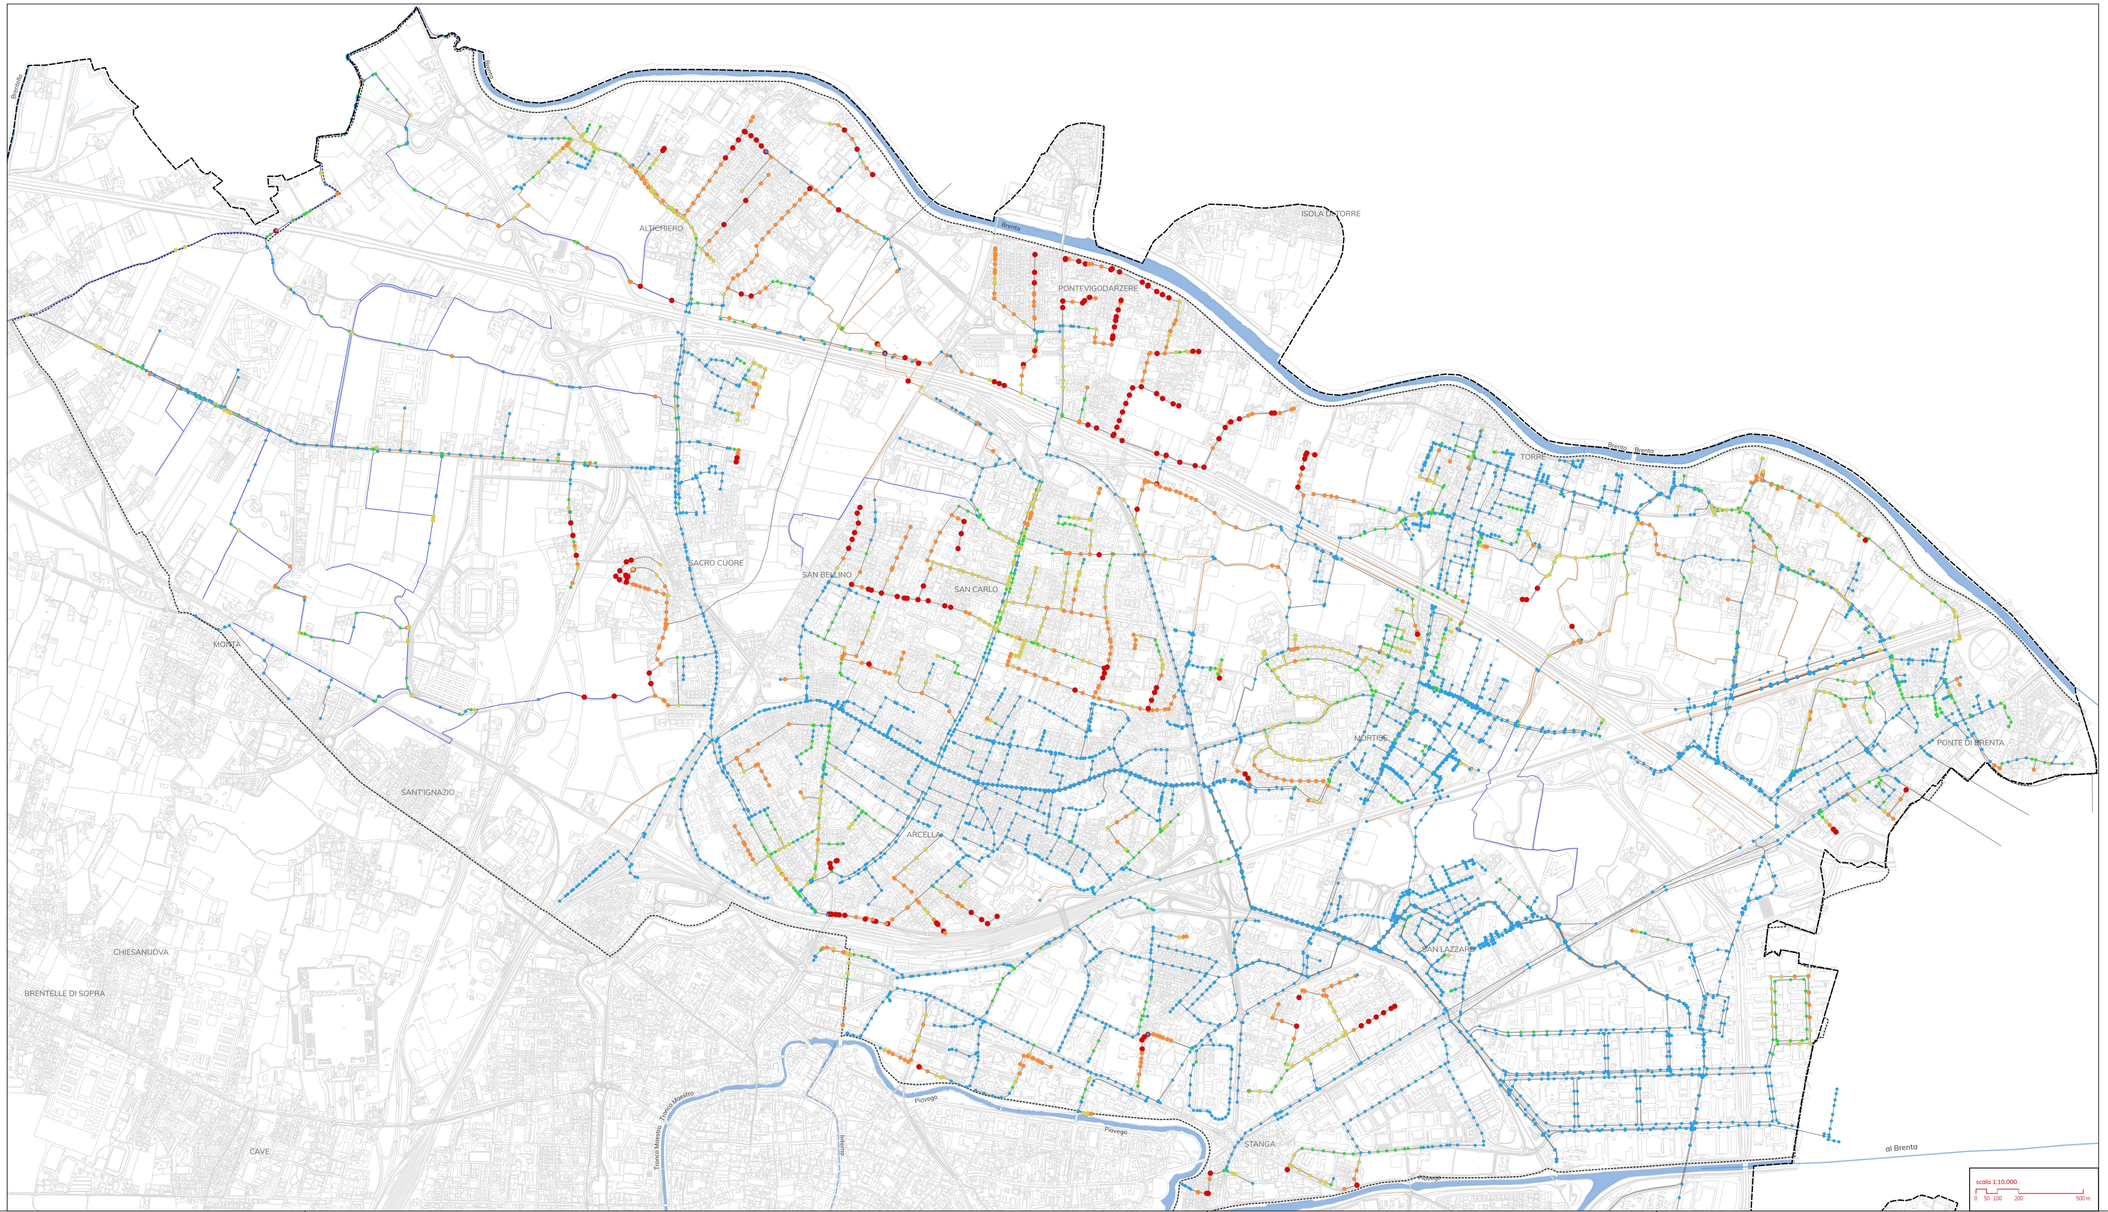

Legenda

LIMITI AMMINISTRATIVI

- Comune di Padova

SOTTOBACINI IDRAULICI

- Fossetta

IDROGRAFIA

- Rete idrografica principale regionale
- Rete idrografica principale regionale tombinata

RETE MODELLATA

- Canali a cielo aperto modellati
- Rete minore a cielo aperto modellata
- Condotte modellate

RISULTATI DELLA MODELLAZIONE

Livello dei nodi rispetto al piano campagna (m)

- < -0,2
- -0,2 - 0
- 0 - 0,2
- 0,2 - 0,5
- > 0,5

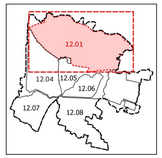

scala 1:10.000

0 50 100 200 500 m

Comune di Padova
Piazza del Municipio, 1
35122 Padova

Sindaco
Sergio Giordani

Assessore Urbanistica
Andrea Ragona

Direttore generale
dott. Danilo Guarti

Capo settore Urbanistica e Servizi catastali
arch. Nicoletta Paiaro

gruppo di lavoro
arch. Vanni Baldisseri
Alessandra Fachini
arch. Enrico Ferrugati
arch. Diego Giacon
dott. Maurizio Littamè
dott. Manuele Nicoletto
dov. Luisa Zagolaro

Capo settore Lavori Pubblici
arch. Raffaella Gianello

Consiglio di Bacino Bacchiglione
via Pallodio, 128
36030 Villaverla (VI)

direttore generale
ing. Francesca Corvetti

Consorzio di Bonifica Bacchiglione
via del Vescovado, 11
35141 Padova

direttore tecnico
ing. Michele Marchiori

gruppo di lavoro
geom. Roberto Quaglio
p.i. Roberto Camaro
Sguotti Stefano
Buzzanella Fabio
Mirco Dante

AcegasApsAmga
via del Teatro, 5
34121 Trieste

direttore tecnico
ing. Paolo Jerkic

gruppo di lavoro
p.i. Pietro Brazzarola
ing. Felice Canonico
ing. Alessandra Carta
ing. Francesca Gagliardi

progettazione e coordinamento
Planum Srl
via Daniele Manin, 53
30174 Mestre (VE)
tel +39 041 927320
www.planum.com - info@planum.com

direttore tecnico idraulica e ambiente
ing. Francesca Domeneghetti

responsabile di commessa
ing. Roberta Leonardi

gruppo di lavoro
ing. Sara Domeneghetti
ing. Paolo Sinigaglia
dott.ssa Rossana Basileo
ing. Vincenzo Giugno
dott.ssa Samira Sabaghi
ing. Paolo Rallo
pian. urb. Alberto Azzolina
pian. urb. Alberto Filosofo

PADOVA 2030

PIANO DELLE ACQUE



oggetto

PIANO DELLE ACQUE
DEL COMUNE DI PADOVA

elaborato

CARTA DEGLI ESITI DELLA MODELLAZIONE
FOSSETTA (TR2)

12.01

file			commessa
P24086-A-72-12.01-TAV-r00			P24086
rev data		redatto	verificato approvato
rev data		redatto	verificato approvato
rev data		redatto	verificato approvato
00 10/2026	prima emissione	IR. Basileo	R. Leonardi F. Domeneghetti