Carta degli esiti della modellazione - Fossetta (TR5)

scala 1:10.000

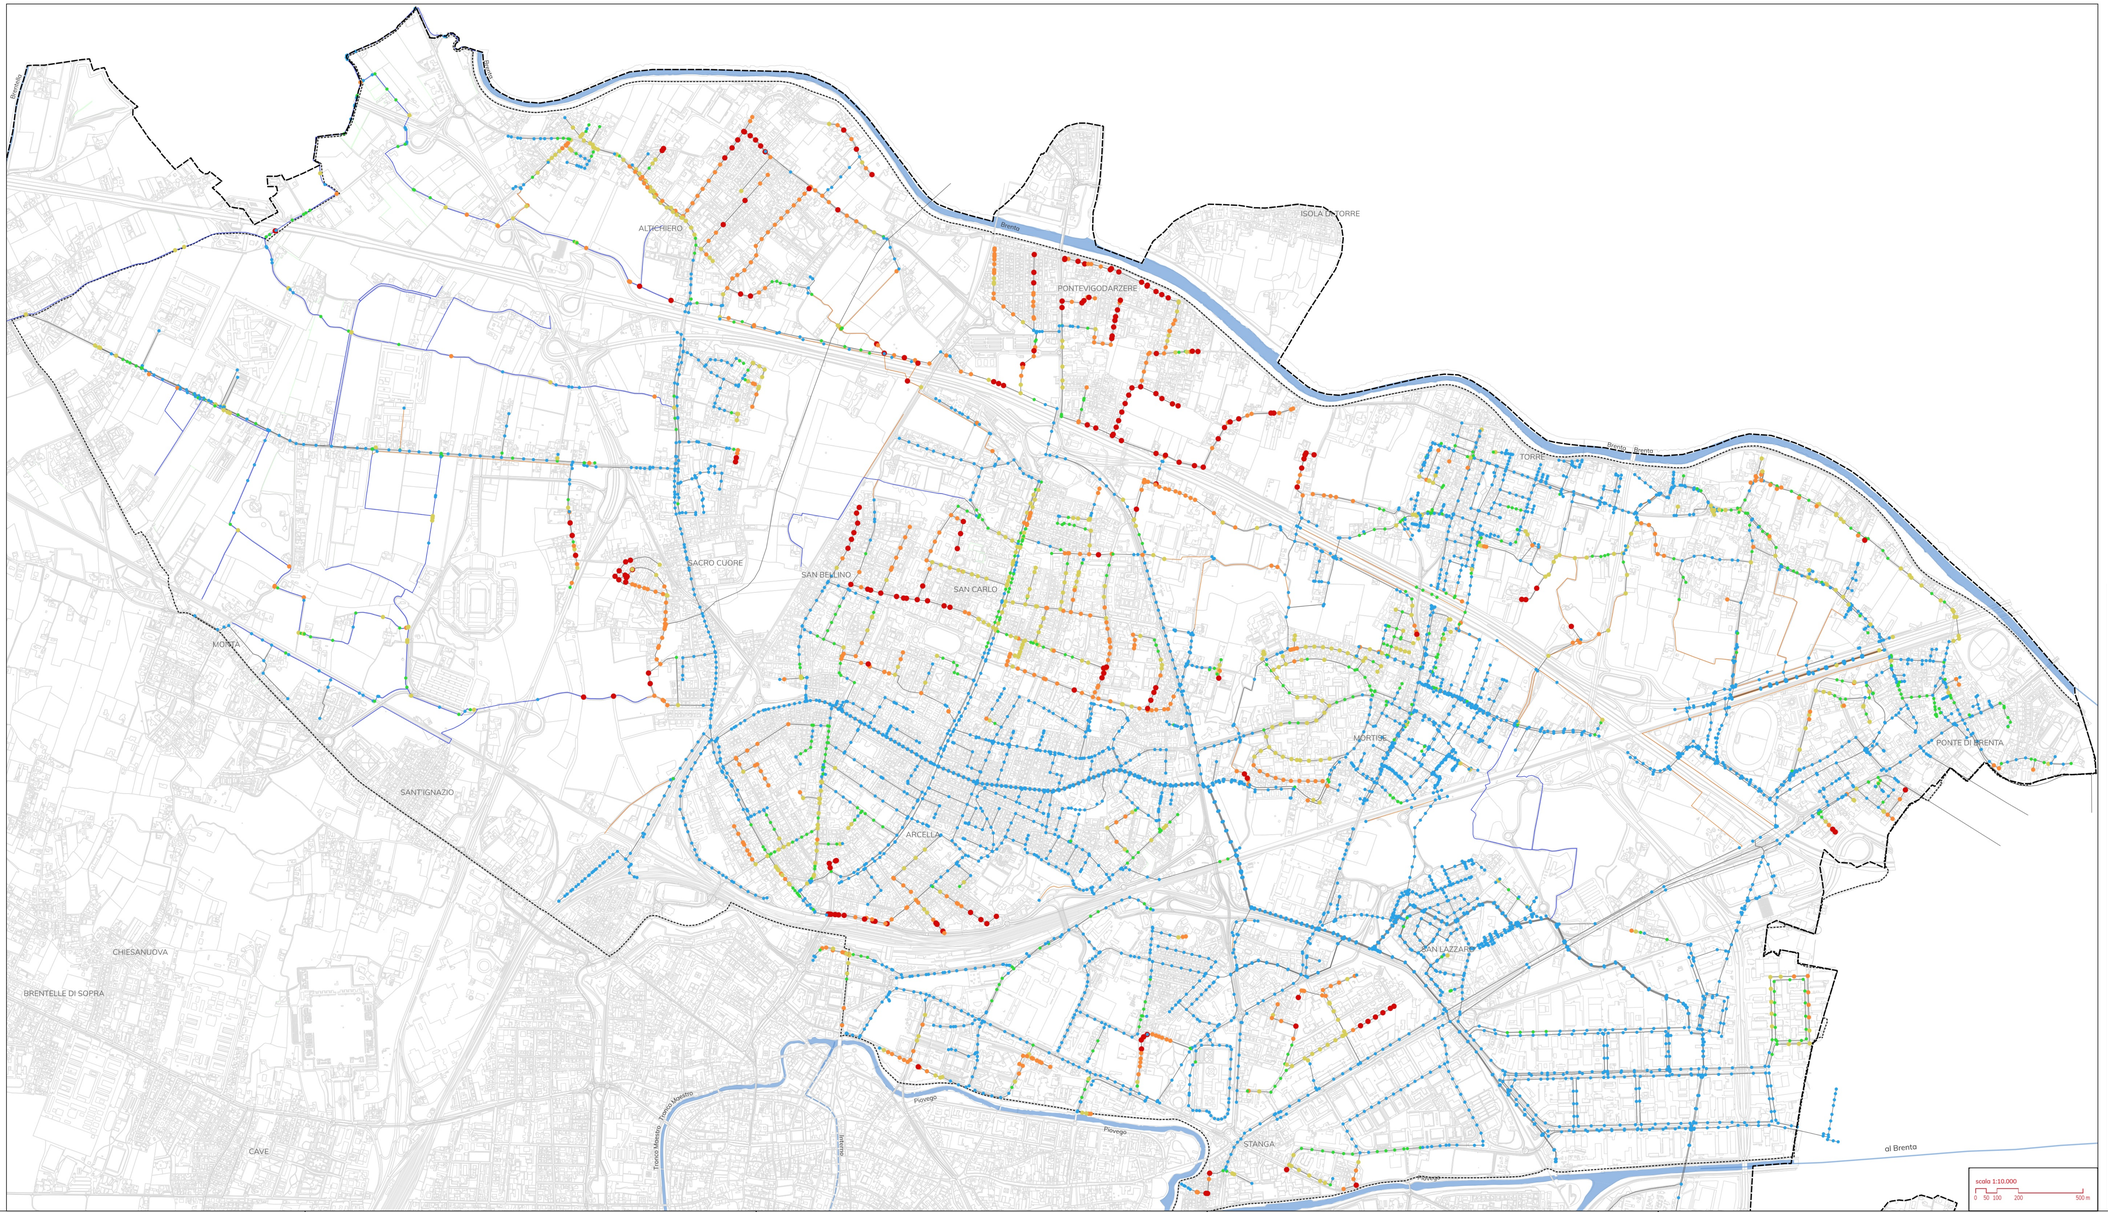

Legenda

LIMITI AMMINISTRATIVI

- Comune di Padova

SOTTOBACINI IDRAULICI

- Fossetta

IDROGRAFIA

- Rete idrografica principale regionale
- Rete idrografica principale regionale tombinata

RETE MODELLATA

- Canali a cielo aperto modellati
- Rete minore a cielo aperto modellata
- Condotte modellate

RISULTATI DELLA MODELLAZIONE

Livello dei nodi rispetto al piano campagna (m)

- < -0,2
- -0,2 - 0
- 0 - 0,2
- 0,2 - 0,5
- > 0,5

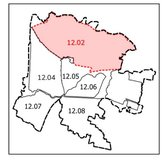

scala 1:10.000

0 50 100 200 500 m

Comune di Padova
Piazza del Municipio, 1
35122 Padova

Sindaco
Sergio Giordani

Assessore Urbanistica
Andrea Ragona

Direttore generale
dott. Danilo Guarti

Capo settore Urbanistica e Servizi catastali
arch. Nicoletta Paiaro

gruppo di lavoro
arch. Vanni Baldasseri
Alessandra Fachini
arch. Enrico Ferrugati
arch. Diego Giacon
dott. Maurizio Littamè
dott. Manuele Nicoletta
ovv. Luisa Zugolaro

Capo settore Lavori Pubblici
arch. Raffaella Gianello

Consiglio di Bacino Bacchiglione
via Palladio, 128
36030 Villaverla (VI)

direttore generale
ing. Francesco Corvetti

Consorzio di Bonifica Bacchiglione
via del Vescovado, 11
35141 Padova

direttore tecnico
ing. Michele Marchiori

gruppo di lavoro
geom. Roberto Quaglio
p.i. Roberto Camaro
Sguotti Stefano
Buzzarello Fabio
Mirco Dante

AcegasApsAmga
via del Teatro, 5
34121 Trieste

direttore tecnico
ing. Paolo Jerkic

gruppo di lavoro
p.i. Pietro Brazzarola
ing. Felice Canonico
ing. Alessandra Carta
ing. Francesca Gagliardi

progettazione e coordinamento
Planum Srl
via Daniele Manin, 53
30174 Mestre (VE)
tel +39 041 927320
www.planum.com - info@planum.com

direttore tecnico ingegneria e ambiente
ing. Francesca Domenghetti

responsabile di commessa
ing. Roberto Leonardi

gruppo di lavoro
ing. Sara Domenghetti
ing. Paolo Sinigaglia
dott.ssa Rossana Basileo
ing. Vincenzo Giugno
dott.ssa Sumira Sabaghi
ing. Paolo Rallo
pian. urb. Alberto Azzolina
pian. urb. Alberto Fissolo

PADOVA 2030

PIANO DELLE ACQUE



oggetto

PIANO DELLE ACQUE
DEL COMUNE DI PADOVA

elaborato

CARTA DEGLI ESITI DELLA MODELLAZIONE FOSSETTA (TR5)

12.02

file			commessa
P24086-A-72-12.02-TAV-r00			P24086
rev data		redatto	verificato	approvato
rev data		redatto	verificato	approvato
rev data		redatto	verificato	approvato
00 | 10/2026	prima emissione	IR. Basileo	R. Leonardi	F. Domenghetti