# Carta degli esiti della modellazione - Fossetta (TR10)

scala 1:10.000

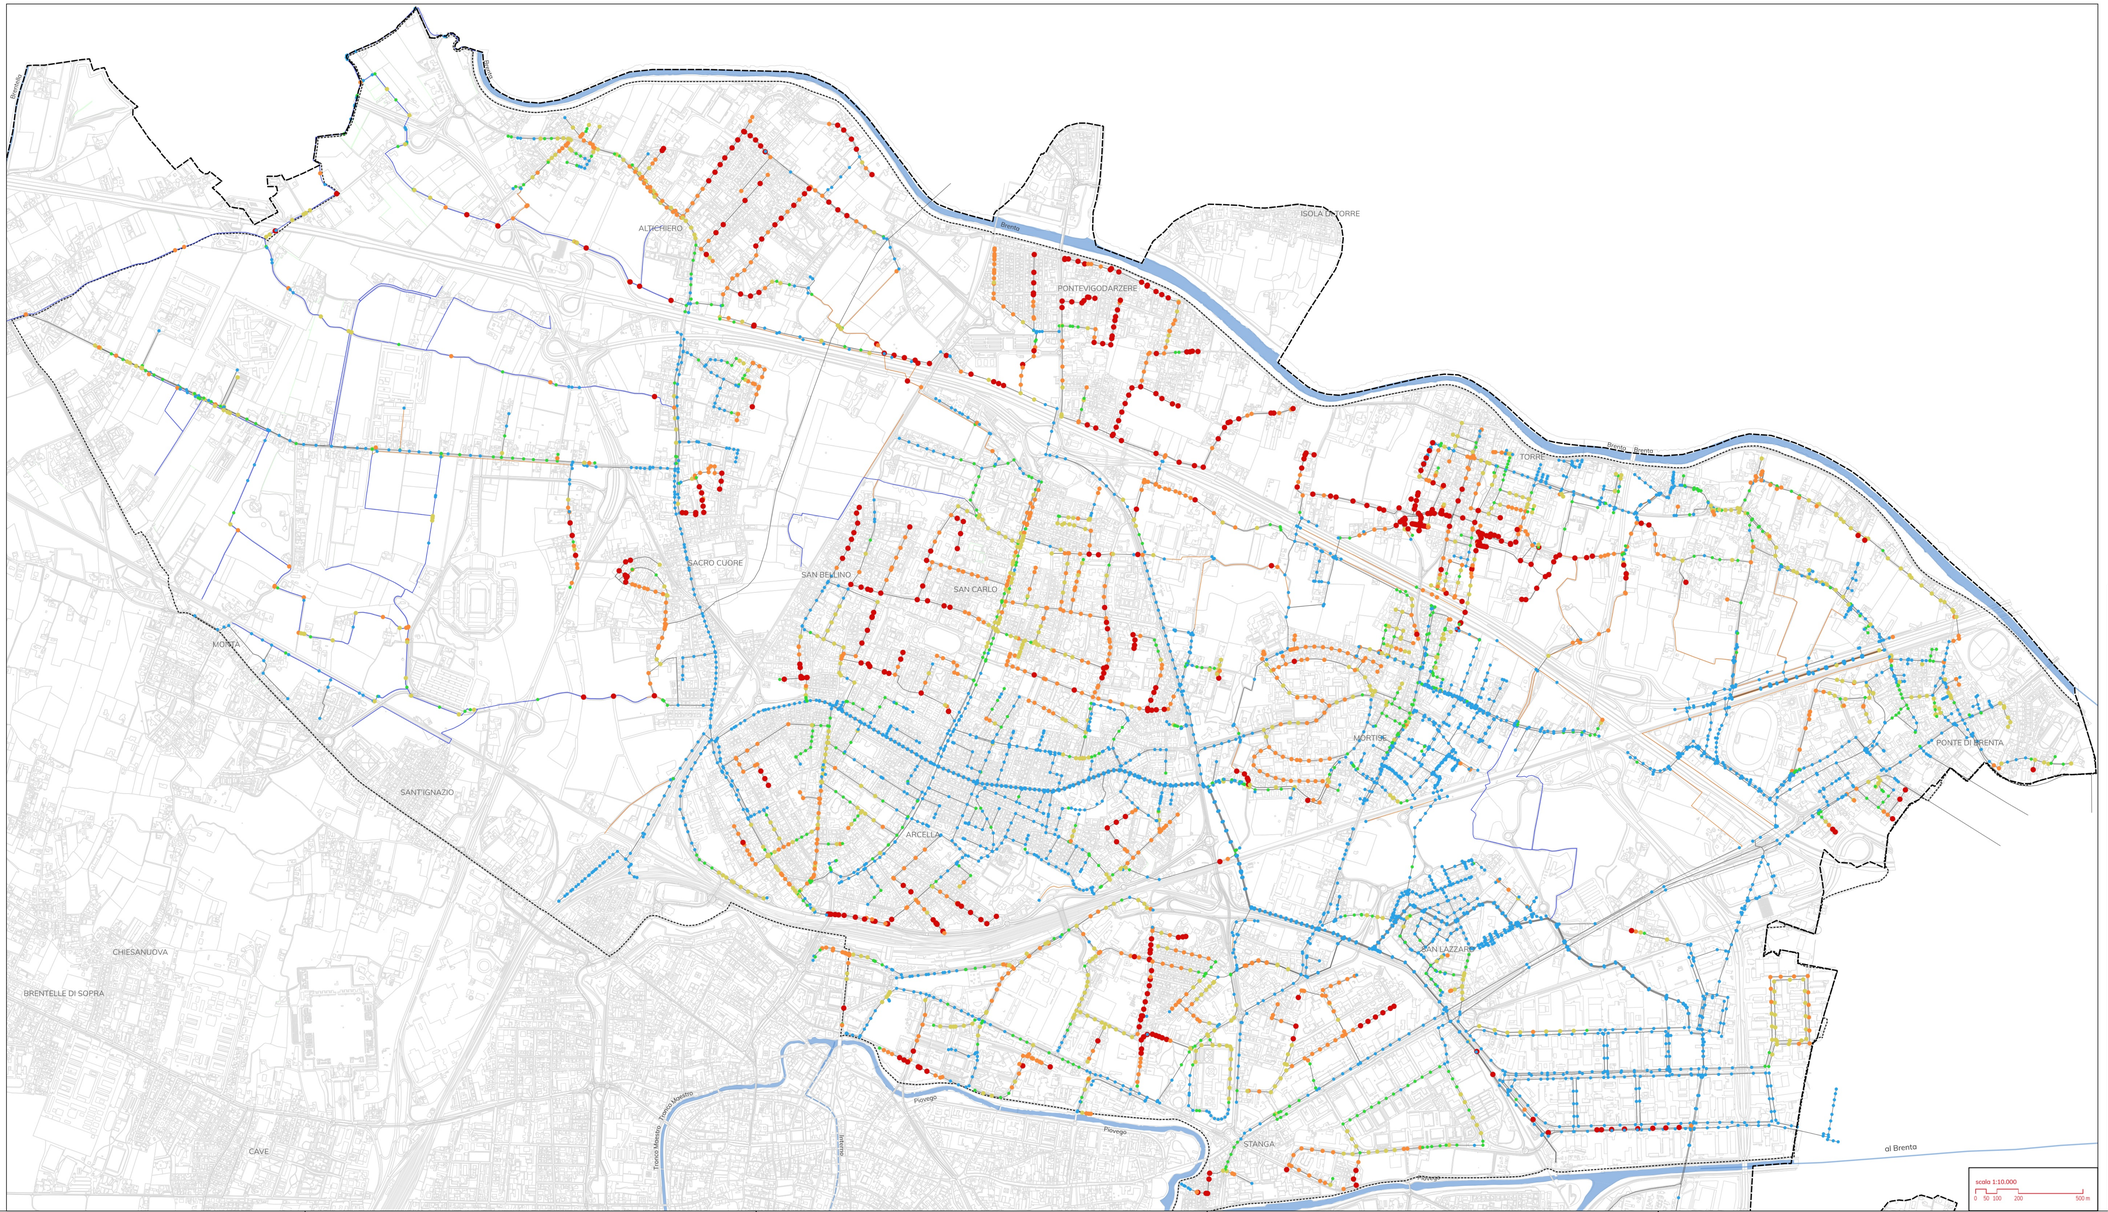


## Legenda

**LIMITI AMMINISTRATIVI**

- Comune di Padova

**SOTTOBACINI IDRAULICI**

- Fossetta

**IDROGRAFIA**

- Rete idrografica principale regionale
- Rete idrografica principale regionale tombinata

**RETE MODELLATA**

- Canali a cielo aperto modellati
- Rete minore a cielo aperto modellata
- Condotte modellate

**RISULTATI DELLA MODELLAZIONE**

Livello dei nodi rispetto al piano campagna (m)

- < -0,2
- -0,2 - 0
- 0 - 0,2
- 0,2 - 0,5
- > 0,5

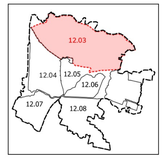


scala 1:10.000

0 50 100 200 500 m


**Comune di Padova**
Piazza del Municipio 1
35122 Padova

**Sindaco**
Sergio Giordani

**Assessore Urbanistica**
Andrea Ragona

**Direttore generale**
dott. Danilo Guarti

**Capo settore Urbanistica e Servizi catastali**
arch. Nicoletta Paiaro

**gruppo di lavoro**
arch. Vanni Baldisseri
Alessandra Fachini
arch. Enrico Ferreguti
arch. Diego Giacon
dott. Maurizio Littamè
dott. Manuele Nicoletto
ovv. Luiso Zugolaro

**Capo settore Lavori Pubblici**
arch. Raffaella Gianello

**Consiglio di Bacino Bacchiglione**
via Palladio, 128
36030 Villaverla (VI)

**direttore generale**
ing. Francesco Corvetti

**Consorzio di Bonifica Bacchiglione**
via del Vescovado, 11
35141 Padova

**direttore tecnico**
ing. Michele Marchiori

**gruppo di lavoro**
geom. Roberto Quaglio
p.i. Roberto Carraro
Sguotti Stefano
Buzzanello Fabio
Mirco Dante

**AcegasApsAmga**
via del Teatro, 5
34121 Trieste

**direttore tecnico**
ing. Paolo Jerkic

**gruppo di lavoro**
p.i. Pietro Brazzorale
ing. Felice Canonico
ing. Alessandra Carta
ing. Francesca Gagliardi

**progettazione e coordinamento**
**Planum Srl**
via Daniele Manin, 53
30174 Mestre (VE)
tel +39 041 927320
www.planum.com - info@planum.com

**direttore tecnico idraulica e ambiente**
ing. Francesca Domeneghetti

**responsabile di commessa**
ing. Roberta Leonardi

**gruppo di lavoro**
ing. Sara Domeneghetti
ing. Paolo Sinigaglia
dott.ssa Rossana Basileo
ing. Vincenzo Giugno
dott.ssa Samira Sabaghi
dott. Paolo Rallo
pian. urb. Alberto Azzolina
pian. urb. Alberto Filosofo


# PADOVA 2030

## PIANO DELLE ACQUE



**oggetto**

PIANO DELLE ACQUE
DEL COMUNE DI PADOVA

**elaborato**

CARTA DEGLI ESITI DELLA MODELLAZIONE
FOSSETTA (TR10)

**12.03**

| file | commessa |
|---|---|
| P24086-A-72-12.03-TAV-r00 | P24086 |

| rev | data | | redatto | verificato | approvato |
|---|---|---|---|---|---|
| rev | data | | redatto | verificato | approvato |
| 00 | 10/2026 | prima emissione | RL Basileo | RL Leonardi | approvato<br>F. Domeneghetti |