Carta degli esiti della modellazione - Centro
scala 1:10.000

Tempo di ritorno 2 anni

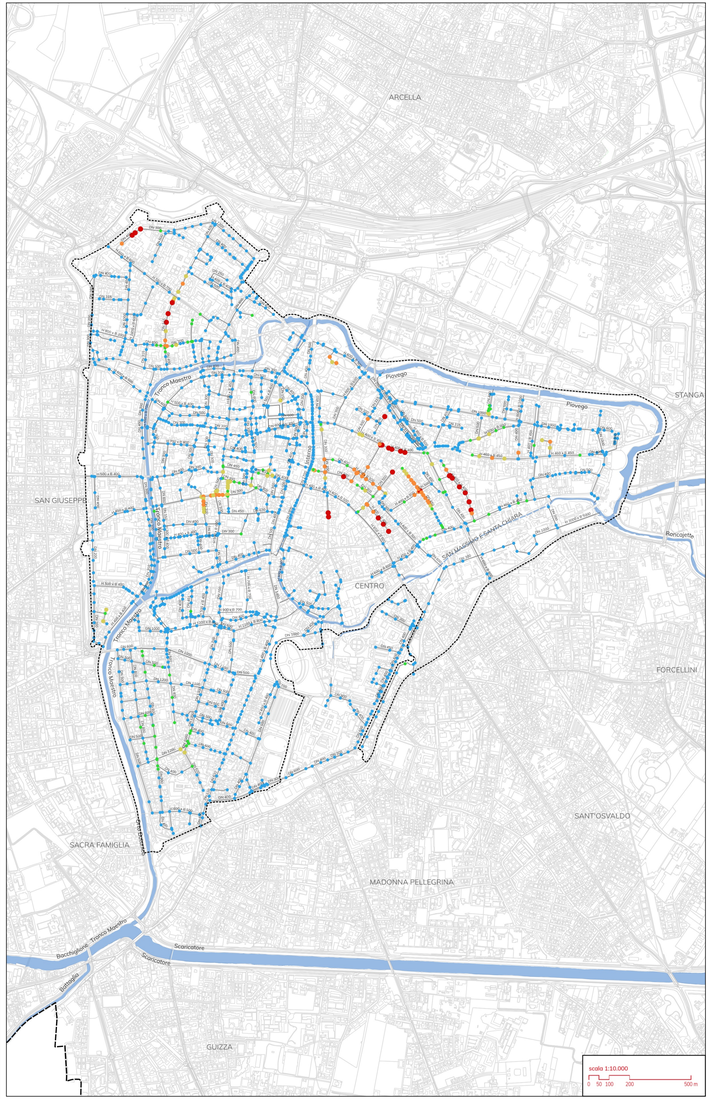

Tempo di ritorno 5 anni

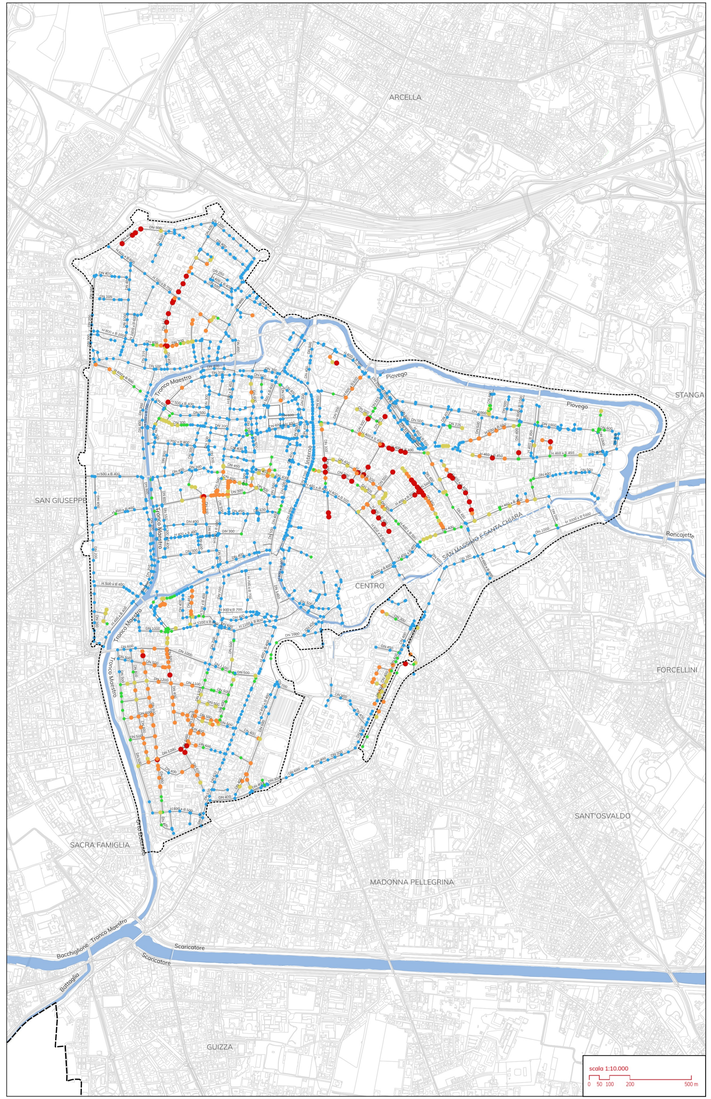

Tempo di ritorno 10 anni

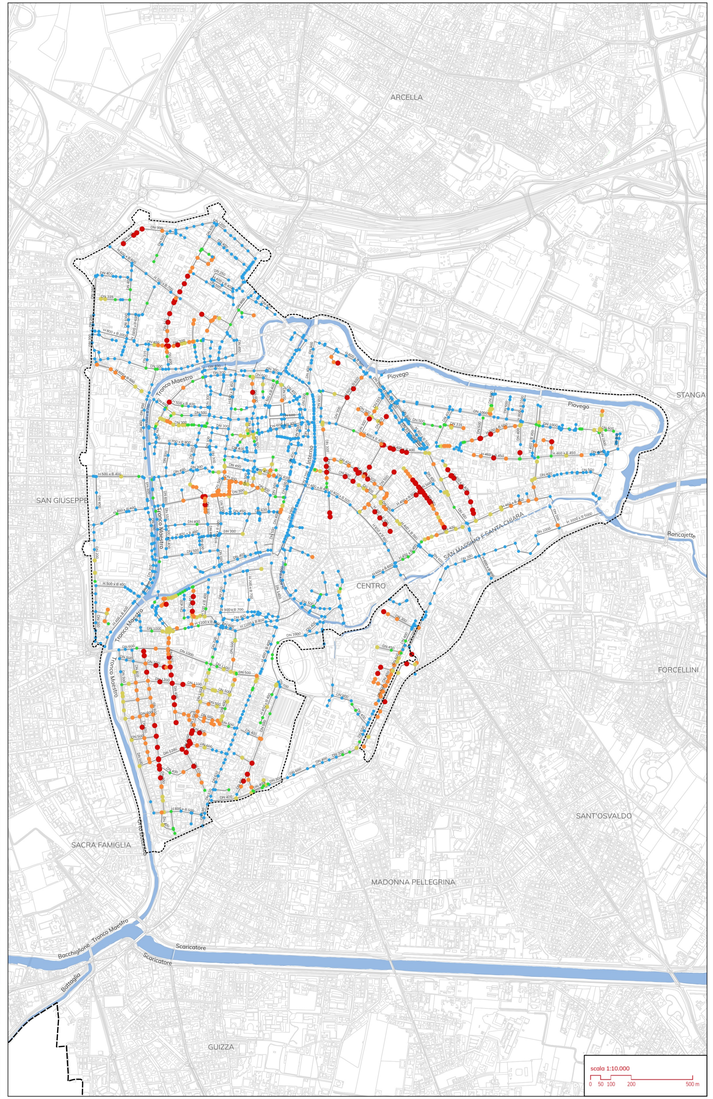

Legenda

LIMITI AMMINISTRATIVI

- Comune di Padova

IDROGRAFIA

- Rete idrografica principale regionale
- Rete idrografica principale regionale tombinata

RETE MODELLATA

- Canali a cielo aperto modellati
- Condotte modellate

RISULTATI DELLA MODELLAZIONE

Livello dei nodi rispetto al piano campagna (m)

- < -0,2
- -0,2 - 0
- 0 - 0,2
- 0,2 - 0,5
- > 0,5

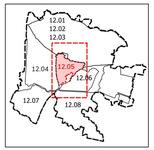

Comune di Padova
Piazza del Municipio, 1
35122 Padova

Sindaco
Sergio Giordani

Assessore Urbanistica
Andrea Pagano

Direttore generale
dott. Danilo Gurti

Capo settore Urbanistica e Servizi catastali
arch. Nicoletta Paiaro

gruppo di lavoro
arch. Vanni Baldisseri
Alessandra Fachini
arch. Enrico Ferreguti
arch. Diego Giacon
dott. Maurizio Littamè
dott. Manuele Nicoletto
ovv. Luisa Zugolaro

Capo settore Lavori Pubblici
arch. Raffaella Gianello

Consiglio di Bacino Bacchiglione
via Palladio, 128
36030 Villaverla (VI)

direttore generale
ing. Francesco Cervetti

Consorzio di Bonifica Bacchiglione
via del Vescovado, 11
35141 Padova

direttore tecnico
ing. Michele Marchiori

gruppo di lavoro
geom. Roberto Quaglio
p.i. Roberto Carraro
Spiotti Stefano
Buzzanella Fabio
Mirco Dante

AcegasApsAmga
via del Teatro, 5
34121 Trieste

direttore tecnico
ing. Paolo Jerkic

gruppo di lavoro
p.i. Pietro Brazzarola
ing. Felice Canonico
ing. Alessandra Carta
ing. Francesco Gagliardi

progettazione e coordinamento
Planum Srl
via Dannia Menini, 53
30174 Mestre (VE)
tel +39 041 977520
www.planum.com - info@planum.com

direttore tecnico idraulica e ambiente
ing. Francesco Domeneghetti

responsabile di commessa
ing. Roberta Leonardi

gruppo di lavoro
ing. Sara Domeneghetti
ing. Paolo Sinigaglia
dott.ssa Rossana Bisaleo
ing. Vincenzo Giugno
dott.ssa Samira Sebaghi
ing. Paolo Rallo
pian. urb. Alberto Azzolina
pian. urb. Alberto Filosofo

PADOVA 2030
PIANO DELLE ACQUE



oggetto
PIANO DELLE ACQUE
DEL COMUNE DI PADOVA

elaborato
CARTA DEGLI ESITI DELLA MODELLAZIONE
CENTRO

12.05

file			commessa
P24086-A-72-12.05-TAV-r00			P24086

rev	data		redatto	verificato	approvato
rev	data		redatto	verificato	approvato
rev	data		redatto	verificato	approvato
00	12/2026	prima emissione	R. Bisaleo	R. Leonardi	F. Domeneghetti