Carta della rete di smaltimento urbana - Idrovia

scala 1:5.000

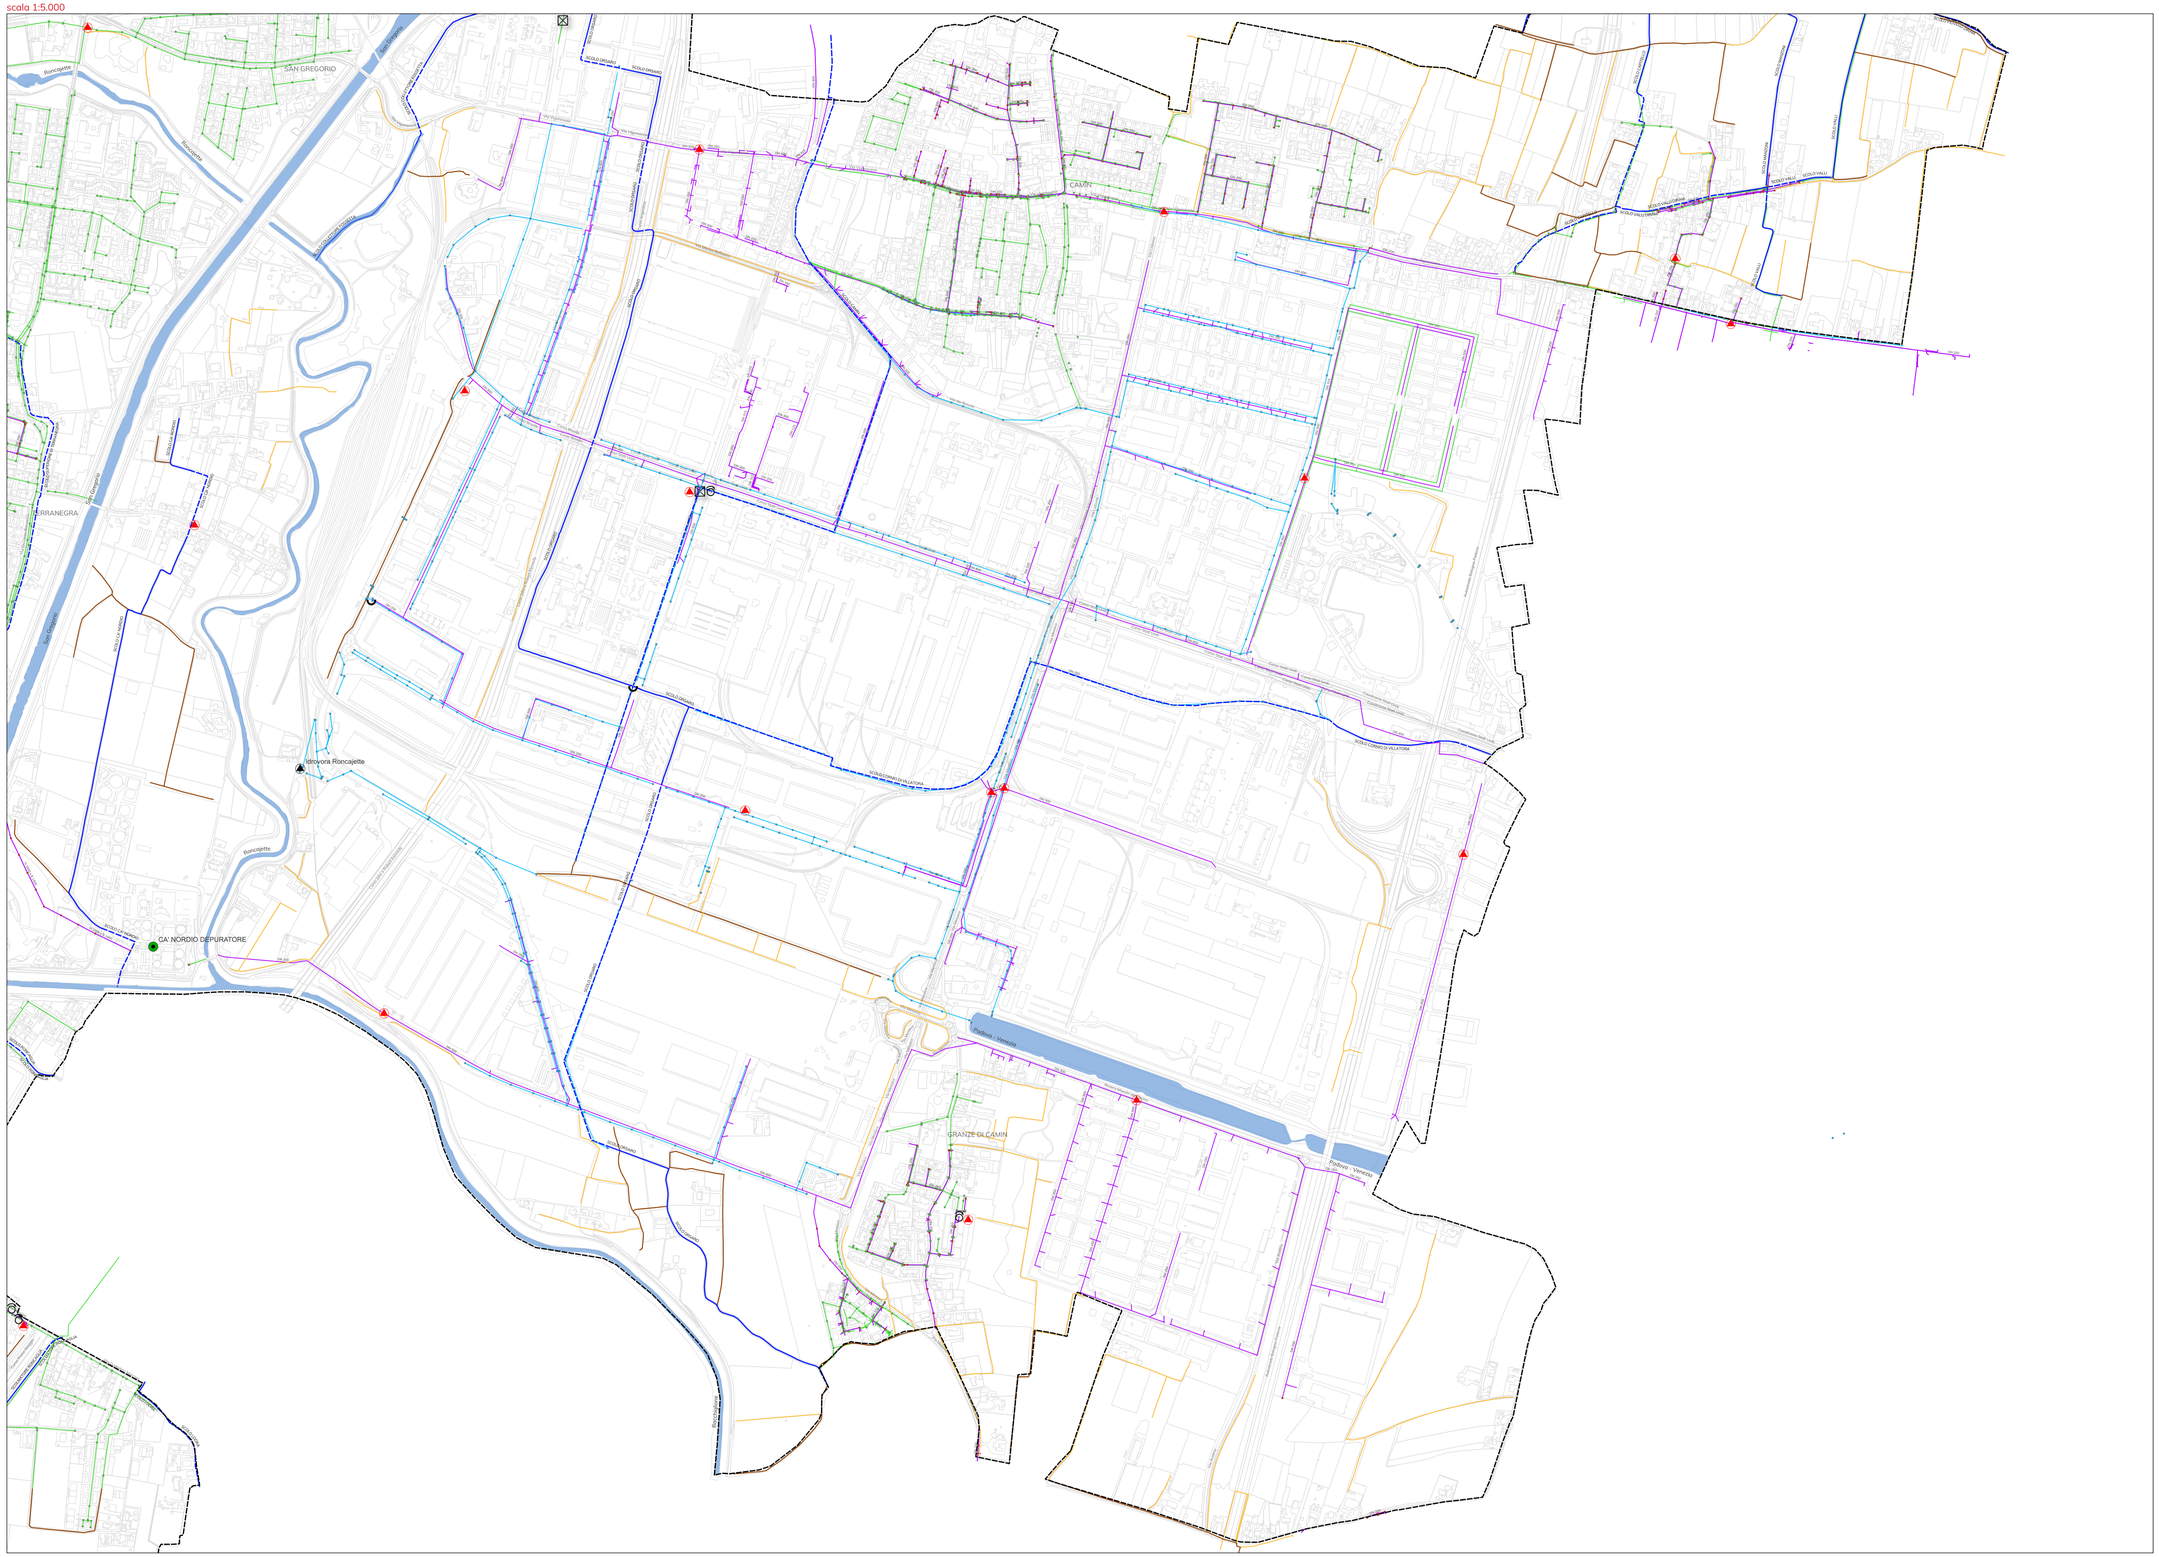
SAN GREGORIO
CAMIN
GRANZE DI CAMIN
CA' NORDIO DEPURATORE
Idrovora Roncajette
Roncajette
Roncajette