


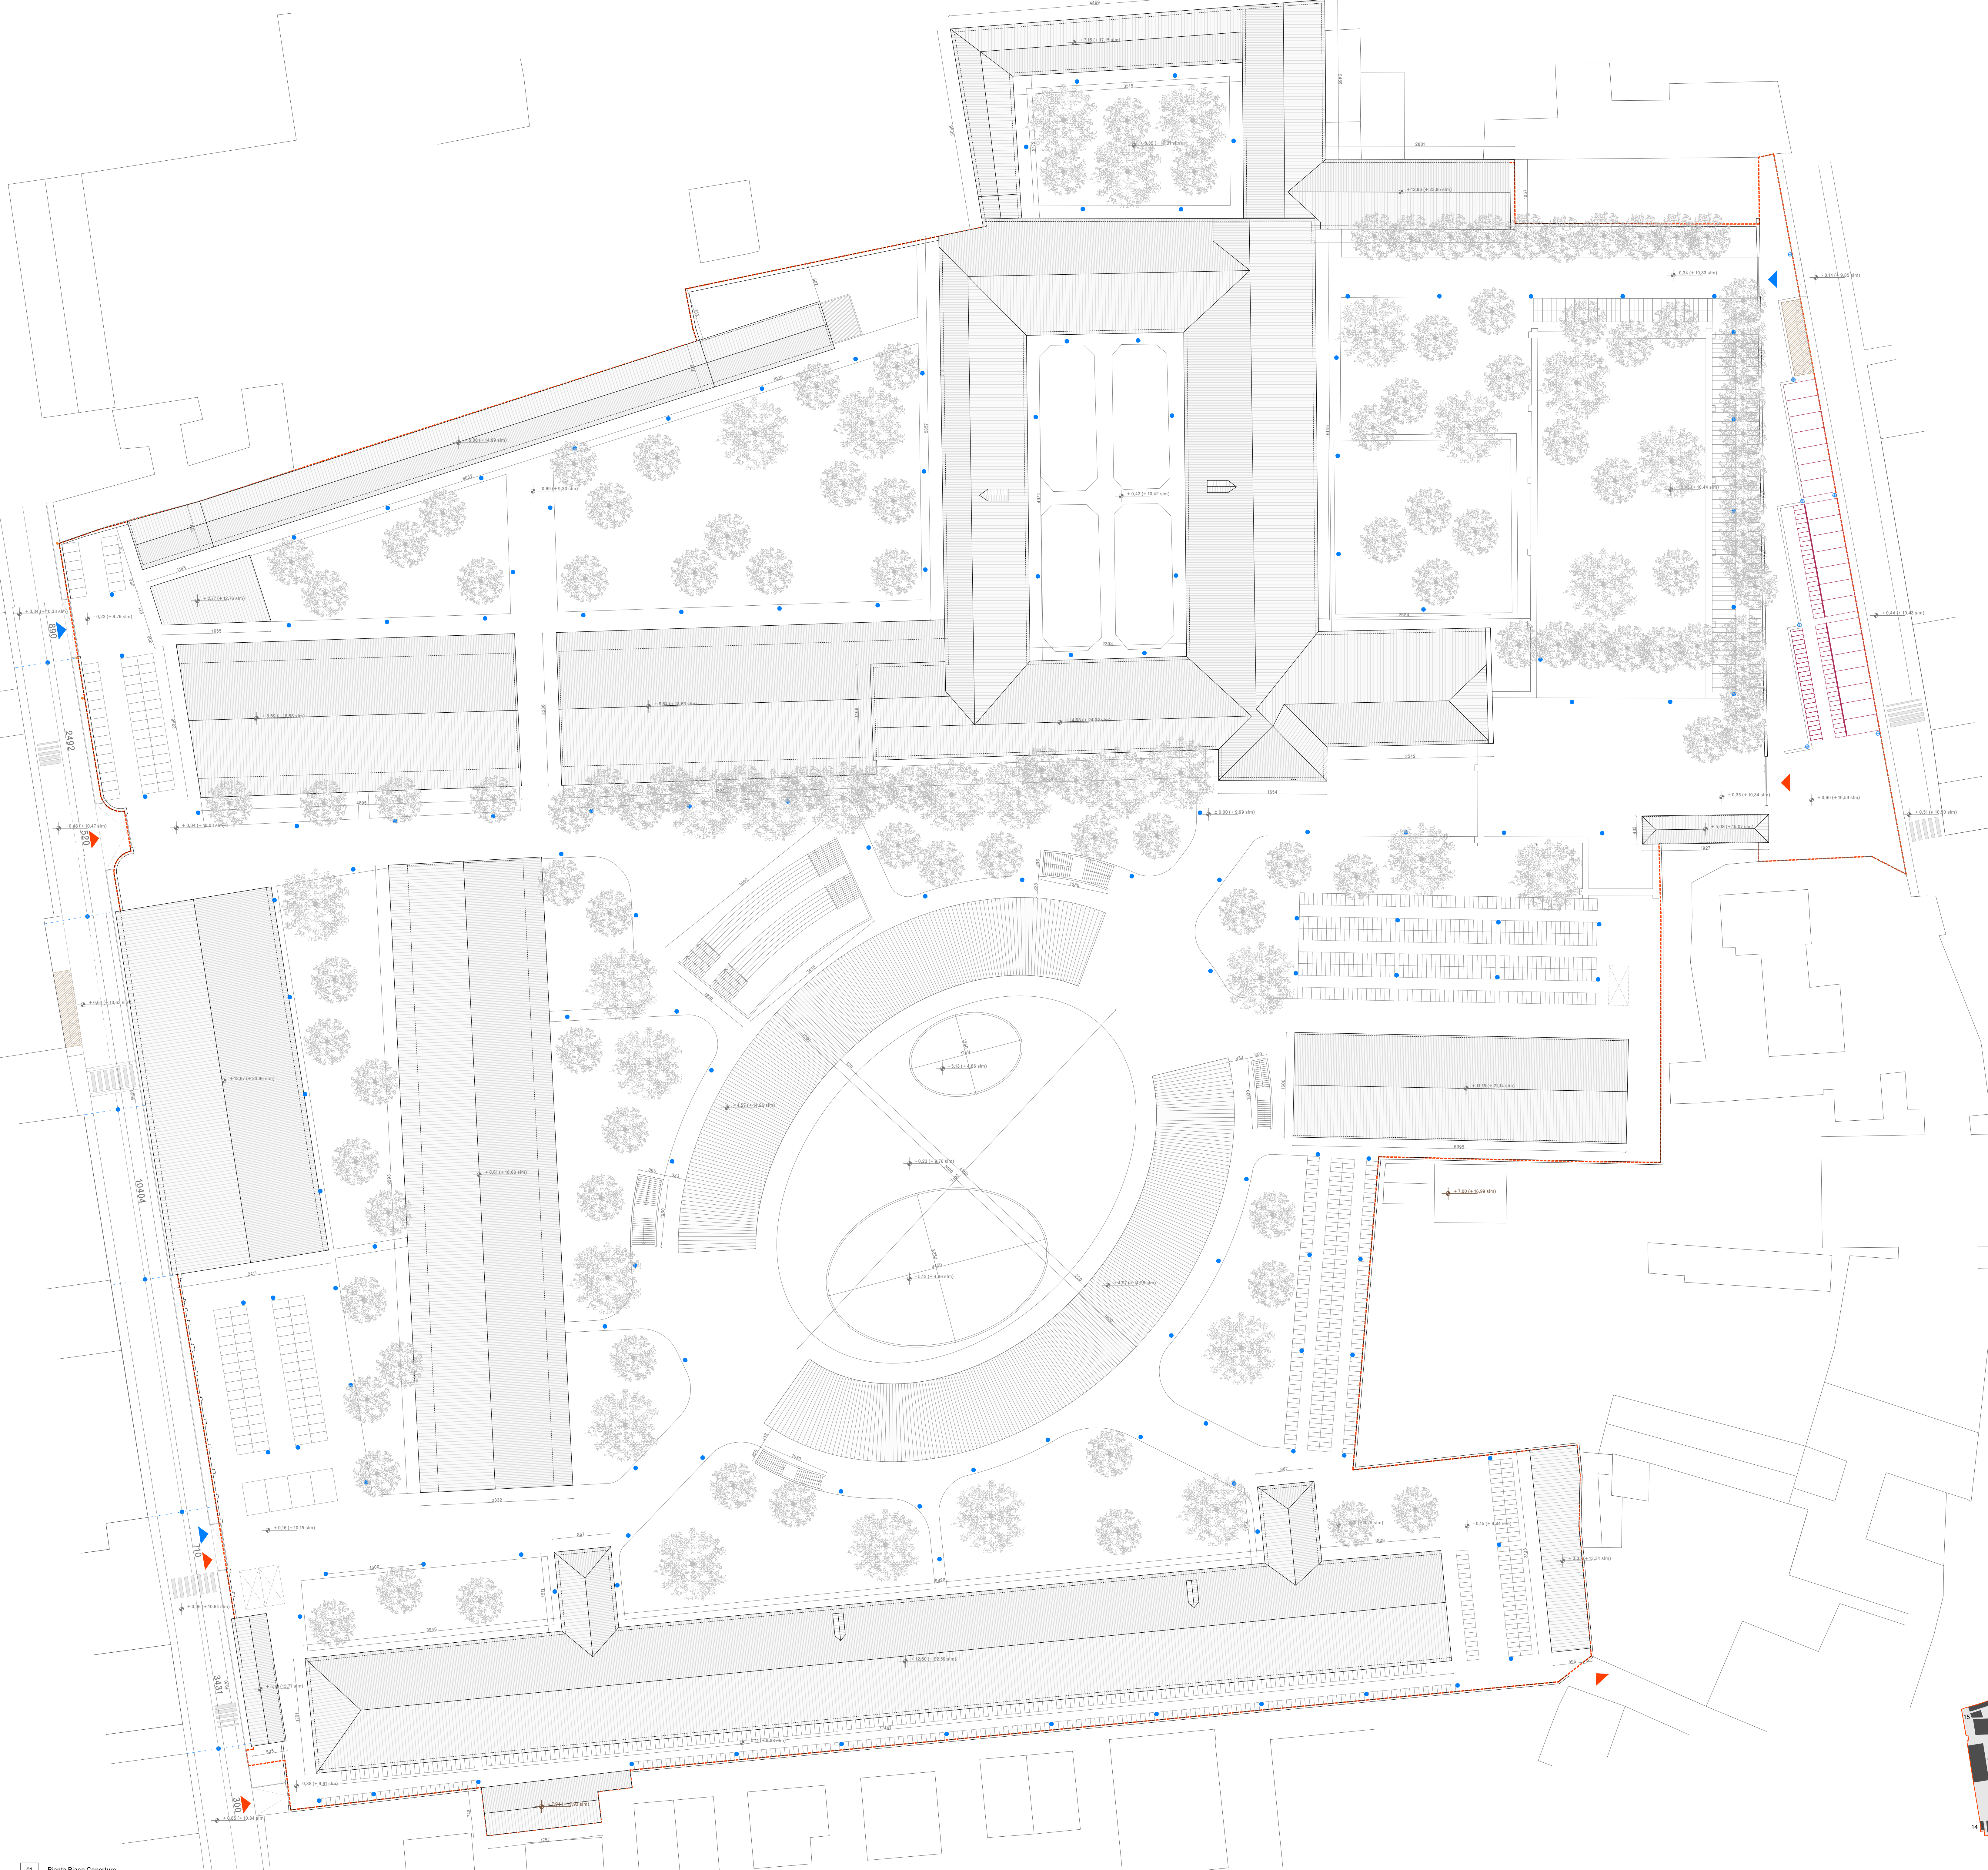

Legenda Simbol:

Sezione

Prospetto

Dettaglio

Numero di Sezione
Numero Disegno

Numero di Prospetto
Numero Disegno

Numero di Dettaglio
Numero Disegno

Livello (Pianta)

Livello (Sezione)

Ingresso

1.1. 200.00

1.7. 000.00

Livello Pianta

Livello Pianta

Legenda quote altimetriche

Quota di Progetto in riferimento allo Zero Urbanistico Individuato con la quota + 9.99 dm

Quota di Progetto di riferimento Sopra il Livello del Mare

Quota di Progetto desunta dalle sezioni di rilievo

NOTA 1: Le quote di rilievo degli edifici esistenti sono state desunte dalle sezioni di rilievo posizionando la quota interna di pavimento alla quota esterna rilevata più vicina. Tali quote saranno meglio definite in uno stadio di progetto più avanzato.

NOTA 2: Le quote altimetriche indicate sono preliminari e saranno meglio definite in uno stadio di progetto più avanzato.

Legenda

Ambito dell'area di degrado

Accesso Ciclo-Pedonale

Accesso Carrabile

Corpi Illuminanti all'interno del sito

Corpi Illuminanti all'esterno del sito

Corpi Illuminanti esistenti all'esterno del sito

Pali dell'elettricità esistenti all'esterno del sito

Parcheggi biciclette (n. 1460)

Parcheggi motocicli (n. 120)

Parcheggi auto disabili (n. 4)

Stalli per carico/scarico merci (n. 3)

Parcheggi auto (n. 21)

Parcheggi bike sharing (n. 50)

Parcheggi monopattini (n. 25)

Area deposito rifiuti all'esterno del sito

Parcheggi Pertinenziali

Parcheggi Pubblici

NOTA 3: Il numero di parcheggi auto proposti all'interno del Campus (183 parcheggi, di cui 189 interrati e 4 fuori terra) è superiore al numero dei posti attualmente in uso nei dipartimenti coinvolti (175 posti).

Note generali

Elaborato non costruttivo. Non scalare dai disegni. Gli errori devono essere immediatamente riportati al Progettista. La presente tavola è da leggere in correlazione con i disegni del Progettista e i disegni impiantistico-costruttivi. Tutte le informazioni relative al sito sono state raccolte da fonti diverse e devono essere verificate. Tutte le dimensioni sono da verificare in loco. Il layout degli arredi potrebbe subire variazioni e devono essere verificate. Il layout illuminotecnico potrebbe subire variazioni. Tutti i materiali sono riferiti a campioni approvati dal Progettista.

1:100

1:750

1:150

01	Dicembre 2020	Aggiornamento	F.C.	A.B.	C.B.
00	Luglio 2020	Prima Emissione	T.M.	A.B.	C.B.
Rev.	Data	Note	Redatto	Controllato	Approvato

UNIVERSITÀ DEGLI STUDI DI PADOVA

80 ANNI

AREA EDILIZIA E SICUREZZA

Ufficio Sviluppo Edilizio

PADOVA - Piazza Antenore n. 6 - Palazzo Santo Stefano

tel. 049/8273274

PIAVE FUTURA

Nuovo campus delle Scienze Economiche, Politiche e Sociali nella ex Caserma PIAVE a Padova

STEAM

Via Venezia 59/15 tel. 049/35131 Padova (PD)

David Chipperfield Architects

Via Vigevano 8, 20144 Milano (MI)

Dott. geol. Davide Dal Degan

Via Primo Maggio 22, 37042 Caldoni (VR)

CONSULENZA

Integrazione Prestazioni Specialistiche

Architettura

Strutture

Impianti

Acustica

Previdenza Incendi

Progettazione

Architettura

Co-progettazione

Geologia

Consulente architettura: Arch. David Alan Chipperfield

cod. edif.: PR_12_007

Domanda di Adozione e Approvazione di P.U.A.

Planimetria Generale Stato di Progetto

data: 12-2020

scala: 1:350

Responsabile Unico del Procedimento

Arch. Giuseppe Olvi

aggiorn.: PR_12_007.dwg

nome file: PR_12_007.dwg

