



PLANIMETRIA GENERALE RETI ACQUE BIANCHE

n	Tubazioni (mm)	Sviluppo (m)	Volume (mc/m)	Volume invasabile (mc)
1	DN 200	630	0,031	19,78
2	DN 300	1147	0,071	81,04
3	DN 400	1117	0,126	140,30
4	DN 500	409	0,196	80,27
5	DN 800	36	0,502	18,09
6	Scatolare 2000x1250	539,5	2,500	1.348,75
TOTALE VOLUME INVASABILE				1.688,22
TOTALE VOLUME RICHIESTO DA VCI				1.639,40

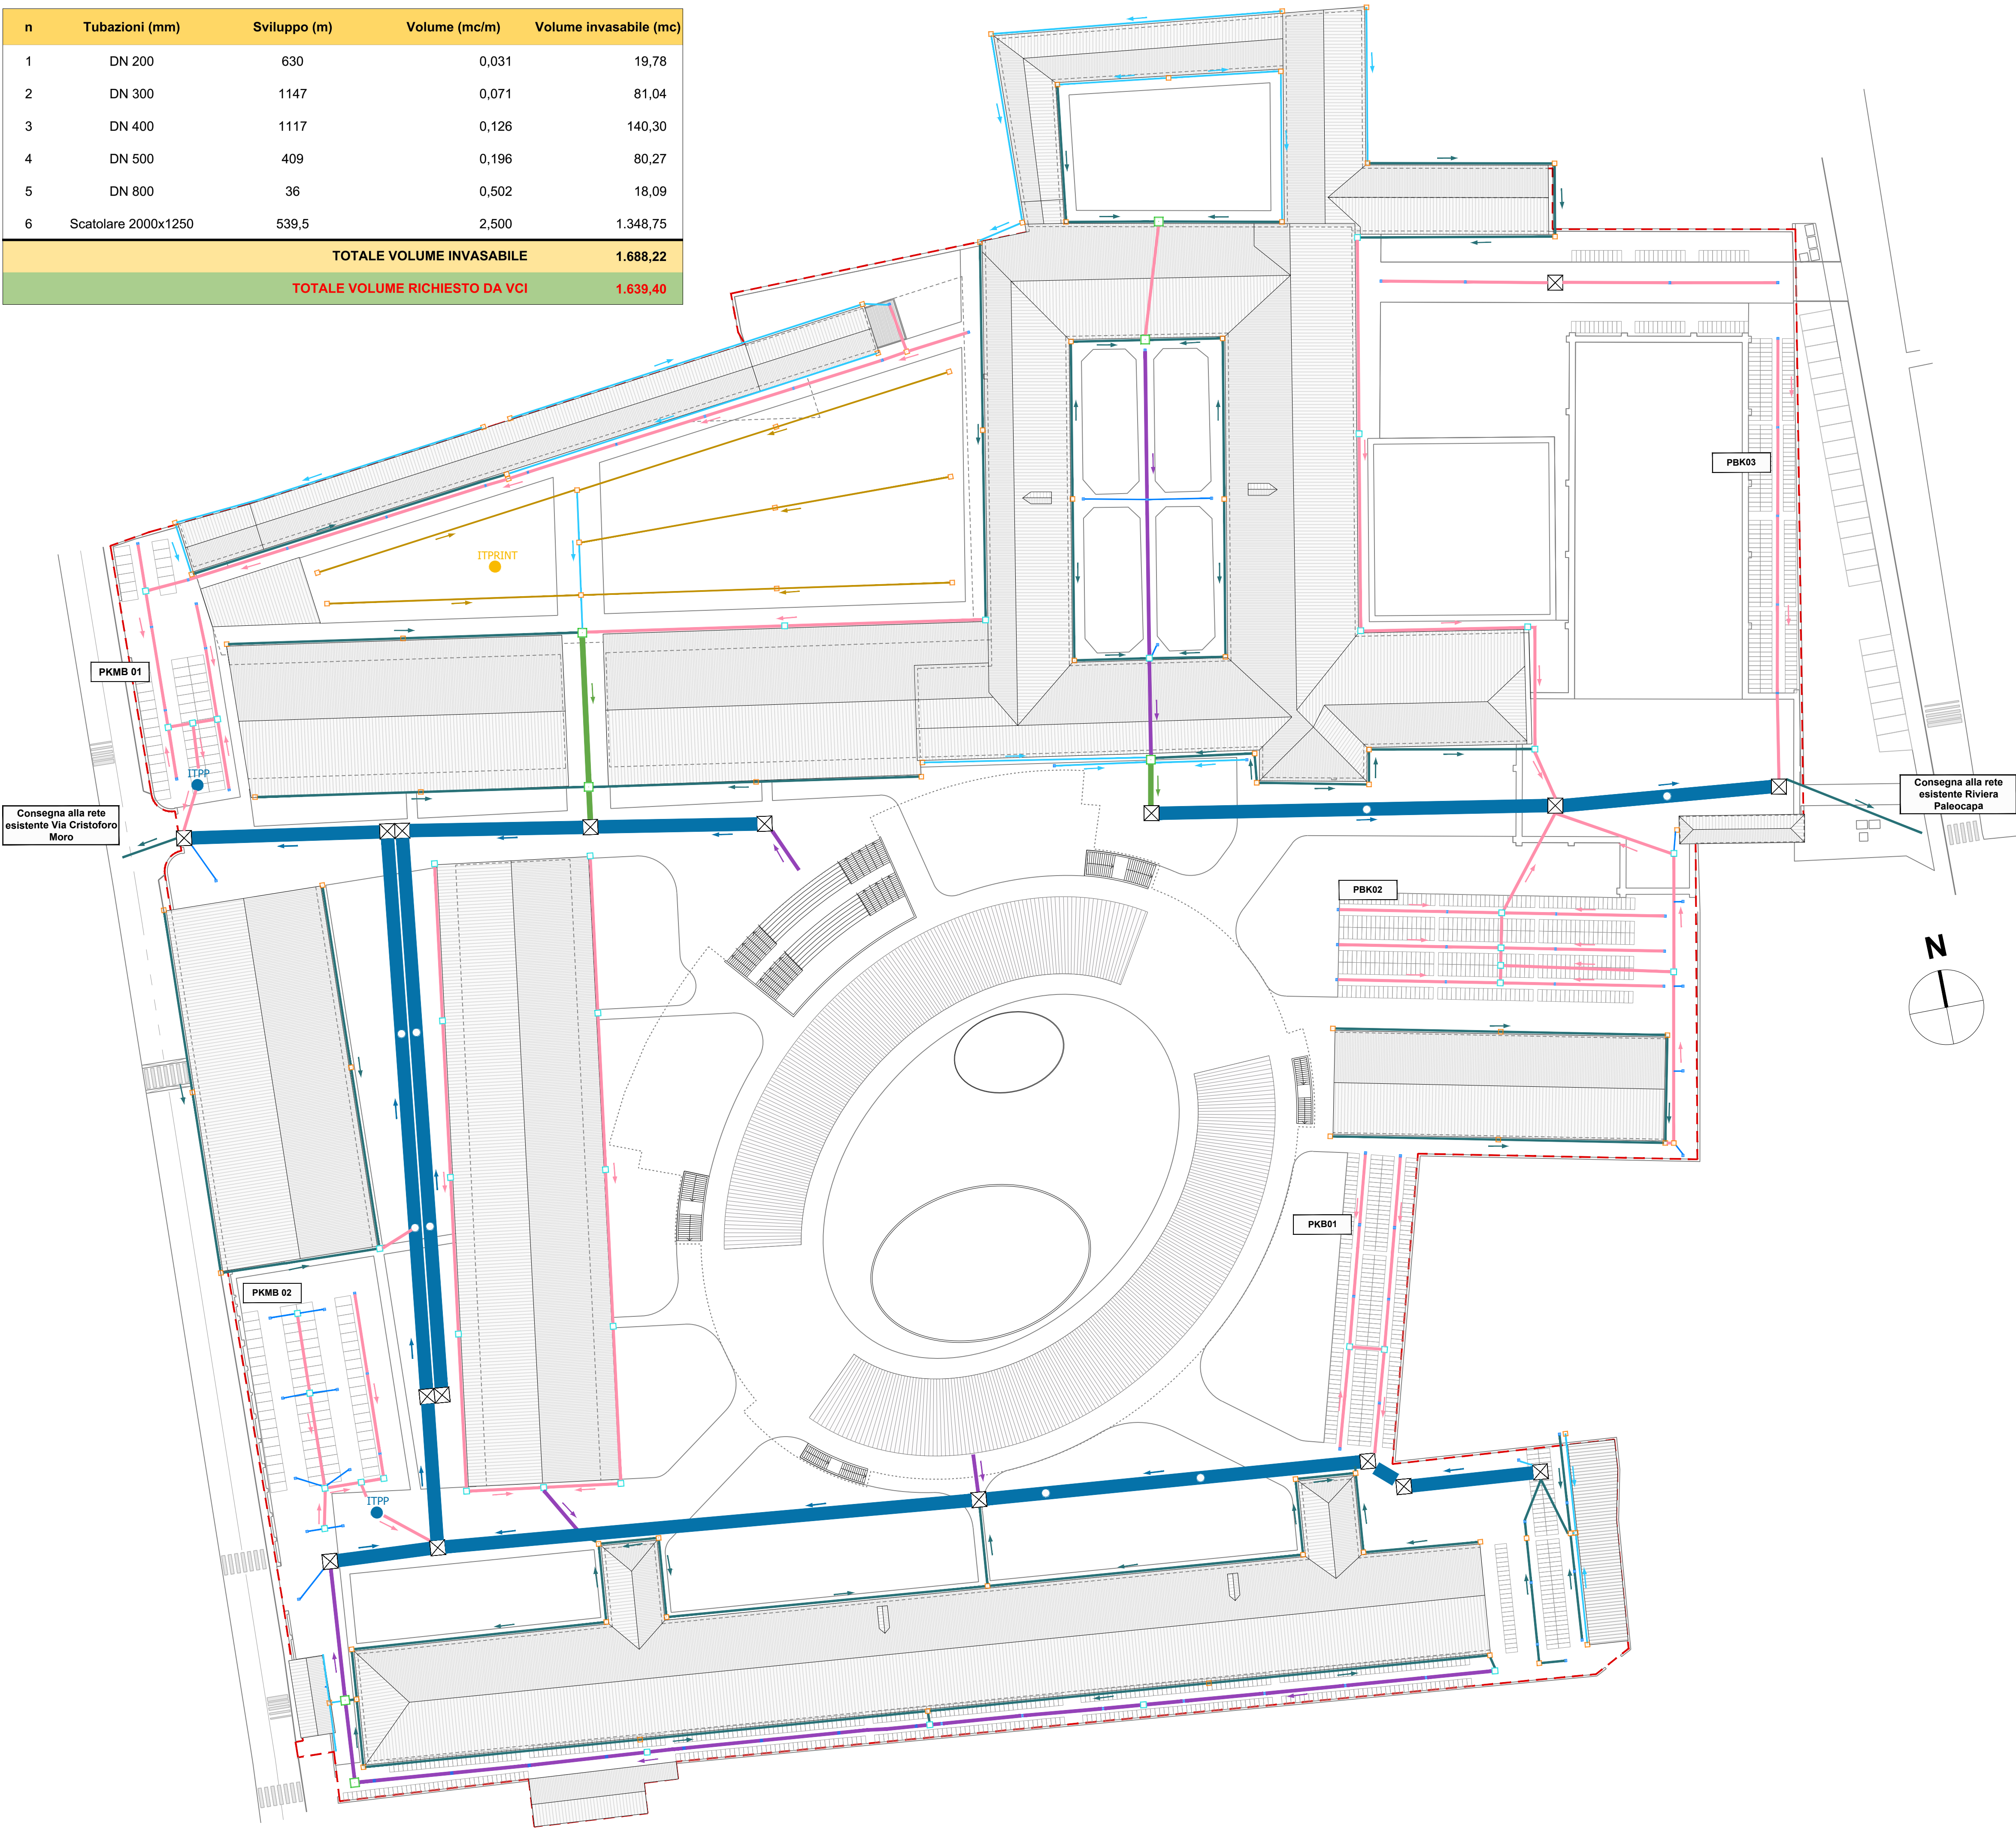

PLANIMETRIA GENERALE RETI ACQUE NERE

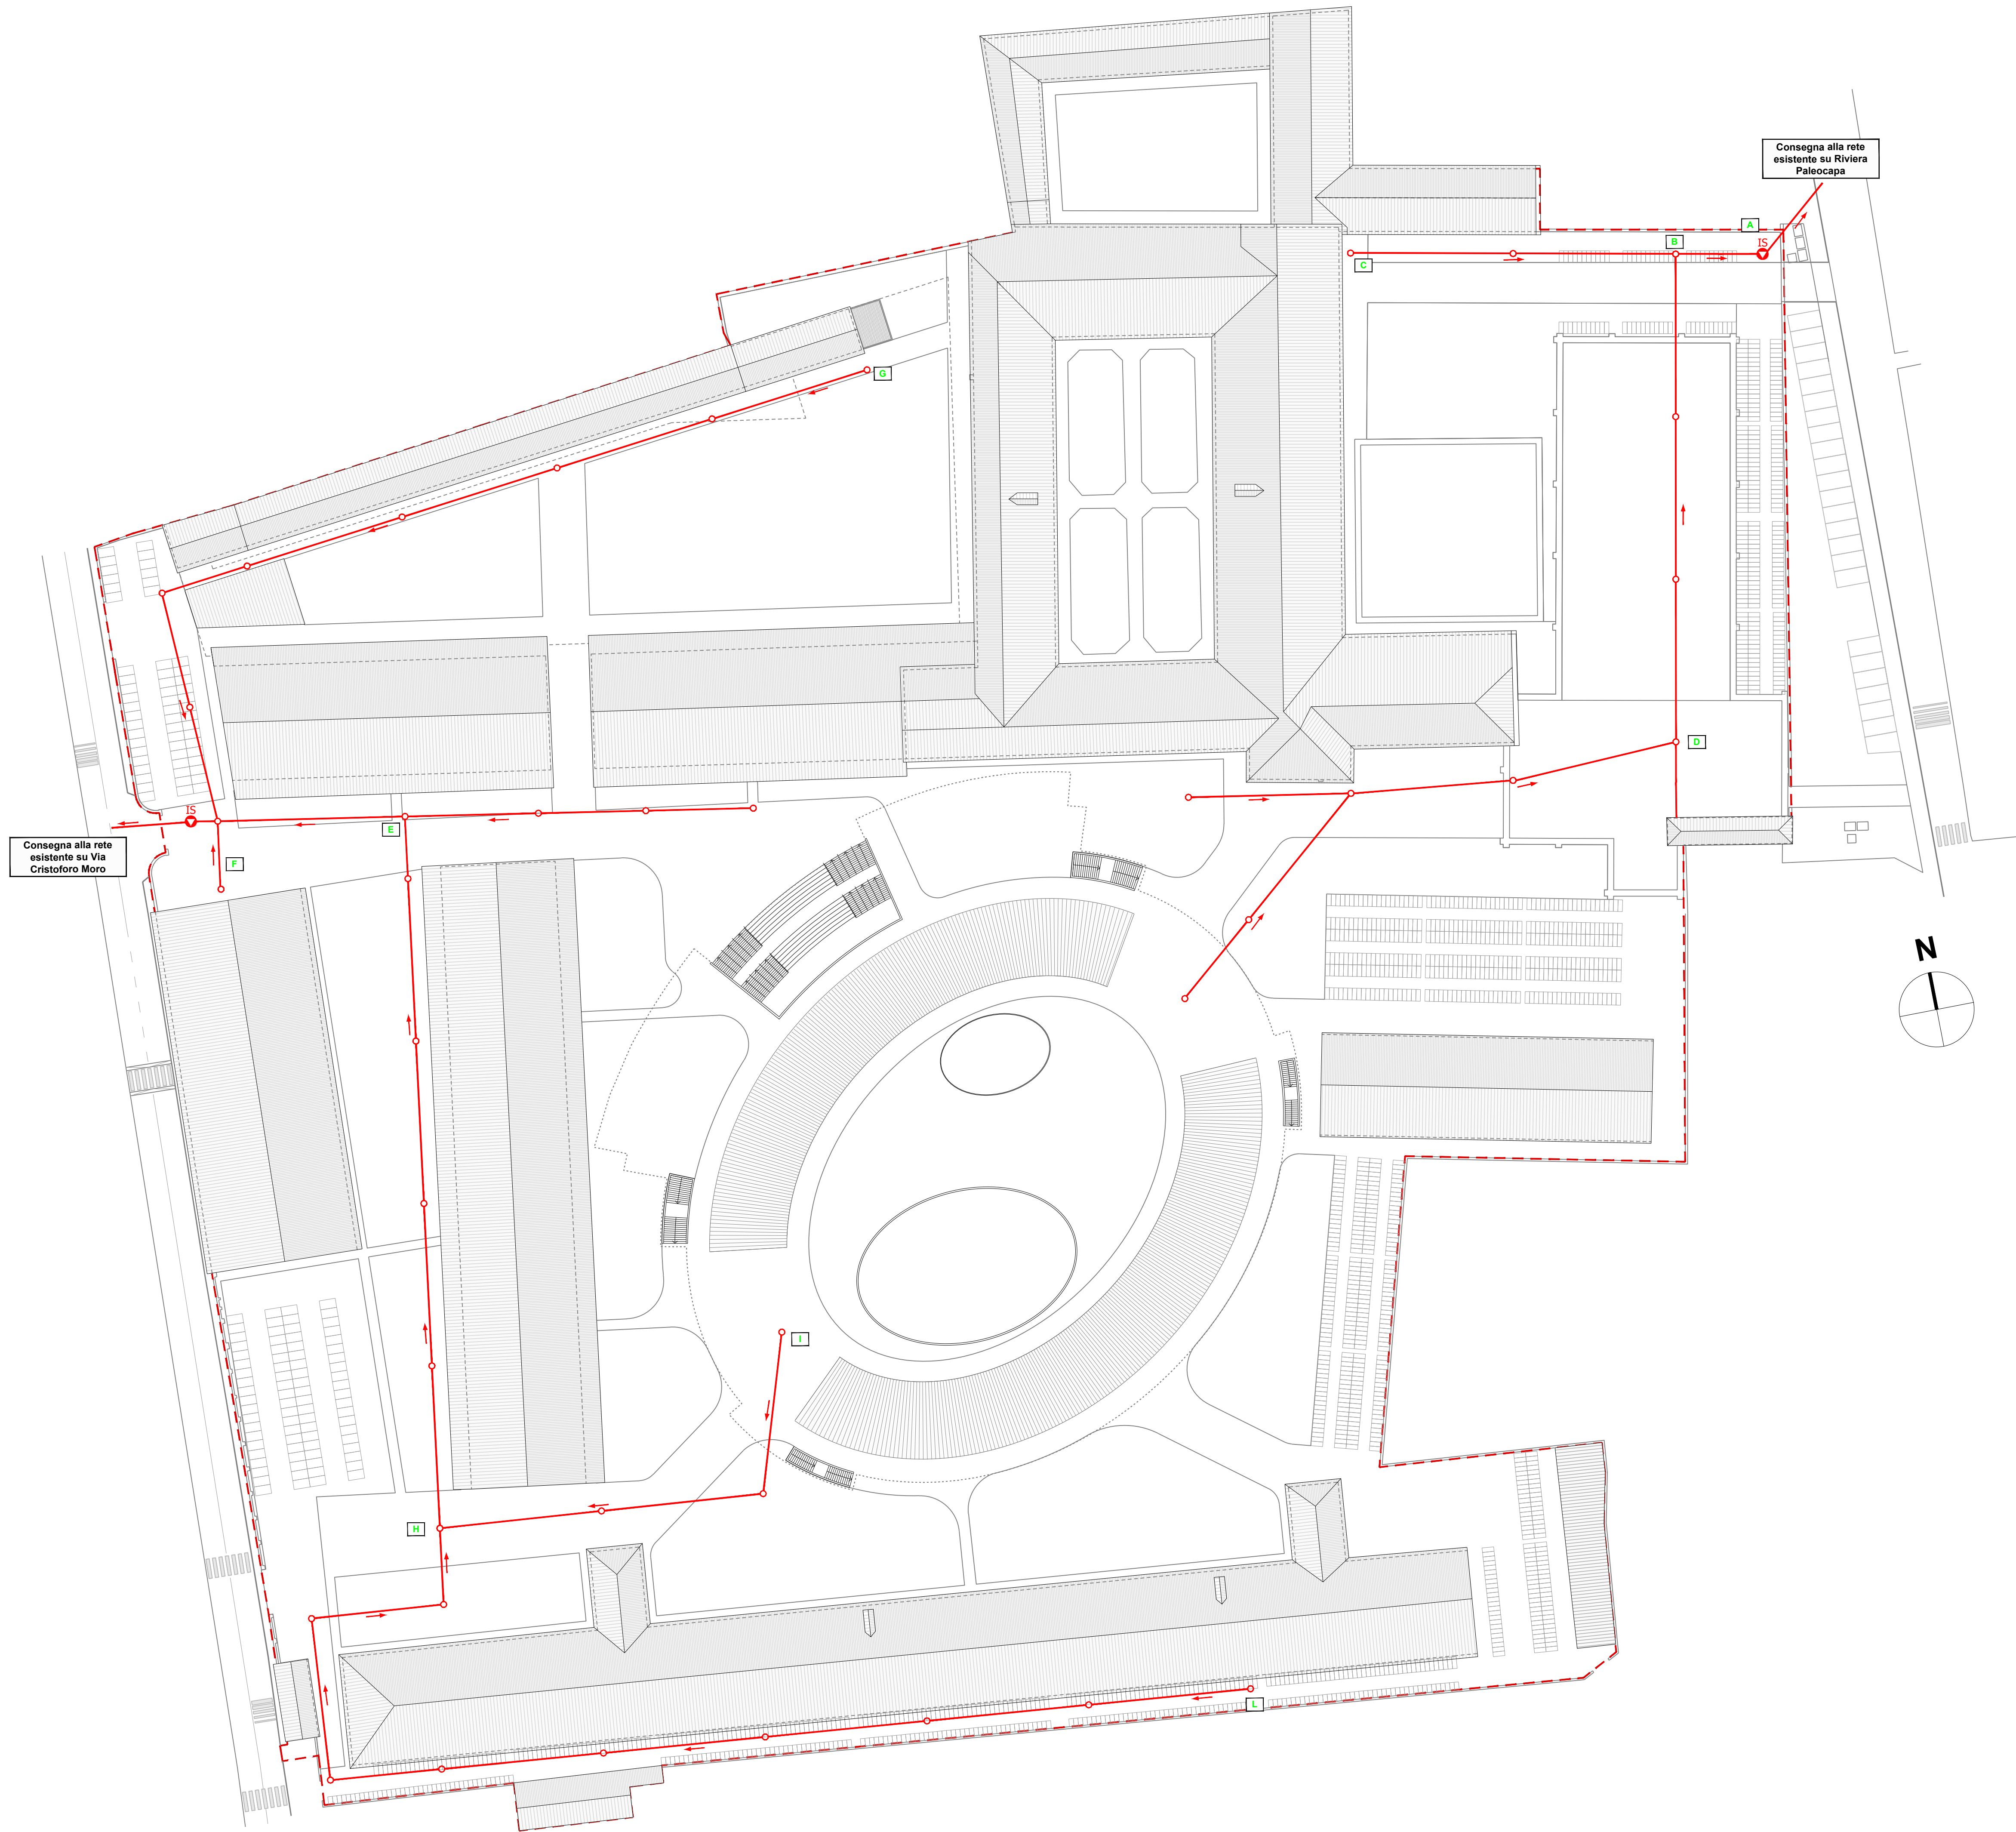

LEGENDA			
Simbolo grafico	Descrizione simbolo	Simbolo grafico	Descrizione simbolo
	CLS SCATOLAREE 200 X 125 cm		Pozzetto di ispezione cls 120x120 cm
	CLS DN800		Pozzetto di ispezione gettato in opera
	CLS DN500		ITPP
	PVC DN400		ITPRINT
	CLS DN300		Pozzetto di ispezione prima pioggia
	PVC DN200		Impianto di trattamento parcheggio interrato
	TUBO DRENO DN200		Pozzetto sopralluoto di ispezione
	Direzione flusso		Individuazione Nodo
	Codifolia cls 50x50 cm con tubo PVC DN160		Ambito intervento
	Pozzetto di ispezione cls 60x60 cm		
	Pozzetto di ispezione cls 80x80 cm		

LEGENDA	
Simbolo grafico	Descrizione simbolo
	PVC DN200
	Pozzetto ispezione 80 x 80 cm
	Impianto di sollevamento
	Direzione Flusso
	Individuazione Nodo
	Ambito intervento

02	Gennaio 2021	Aggiornamento	F.M.	M.T.	M.T.
01	Dicembre 2020	Aggiornamento	F.M.	M.T.	M.T.
00	Luglio 2020	Prima Emissione	F.M.	M.T.	M.T.
Rev.	Data	Note	Redatto	Controllato	Approvato



UNIVERSITÀ DEGLI STUDI DI PADOVA

800 ANNI

AREA EDILIZIA E SICUREZZA
Ufficio Sviluppo Edilizio

PADOVA - Piazza Antenore n. 6 - Palazzo Santo Stefano
tel. 049/8273274


Nuovo campus delle Scienze Economiche, Politiche e Sociali nella ex Caserma PIAVE a Padova



STEAM
Via Venezia 58/15 su C. 35131 Padova (PD)
Via Vigonza 5, 35144 Milano (MI)

INTEGRAZIONE PRESTAZIONI SPECIALISTICHE

ARCHITETTURA
INGEGNERIA
ACUSTICA
PREVENZIONE INCENDI
SICUREZZA

ARCHITETTURA
Co-progettazione

GEOLÓGIA

Dott. geol. Davide Dal Degan
Via Presso Maggio 22, 37060 Callesano (VR)

Consulente architettura: Arch. David Alan Chipperfield

cod.edif.:
tav.: PR_12_009

data: 12-2020
aggiorn.: 01-2021

nome file: PR_12_009.dwg

DOMANDA DI ADOZIONE E APPROVAZIONE DI P.U.A.

Stato di Progetto dell'Area
Planimetria acque meteoriche ed acque nere

scala: 1:500

Responsabile Unico del Procedimento
Arch. Giuseppe Olivi

VIETATA LA RIPRODUZIONE E L'UTILIZZO DELLA DOCUMENTAZIONE NON AUTORIZZATA IN FORME DELLA L. 22/04/1941 N. 633