



PLANIMETRIA RETE DISTRIBUZIONE ENERGIA ELETTRICA

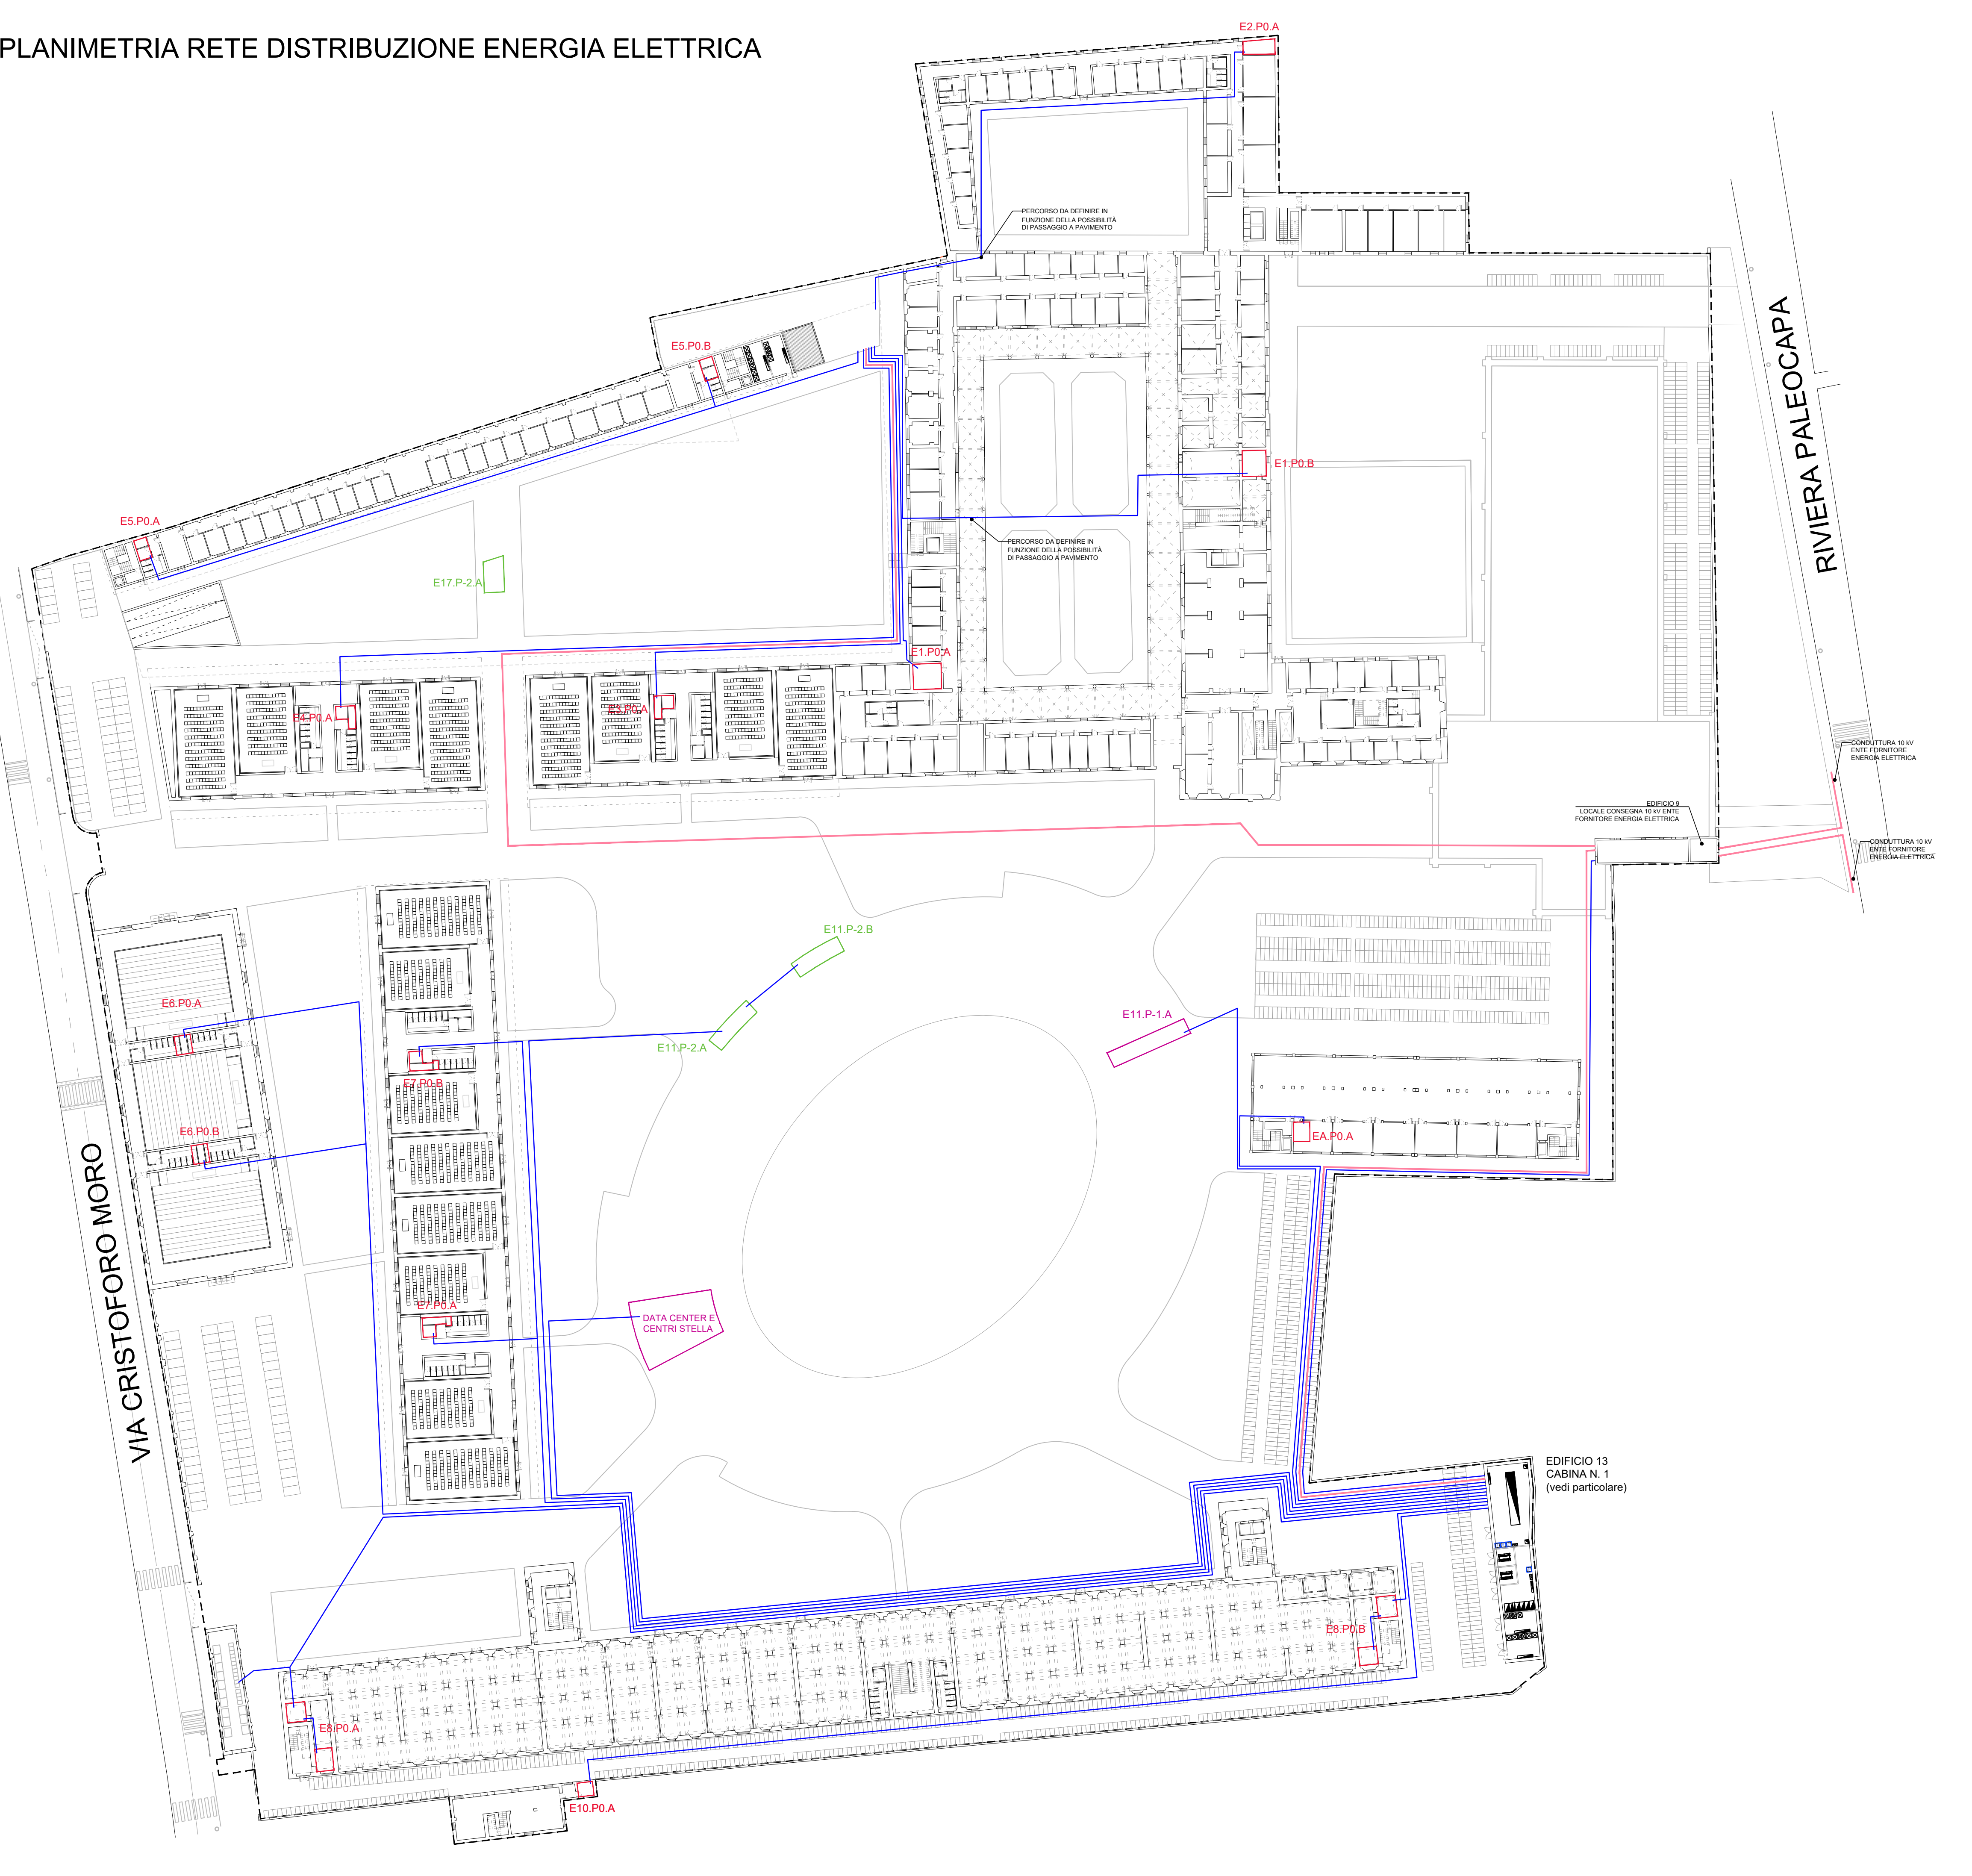

PLANIMETRIA RETE CABLAGGIO STRUTTURATO

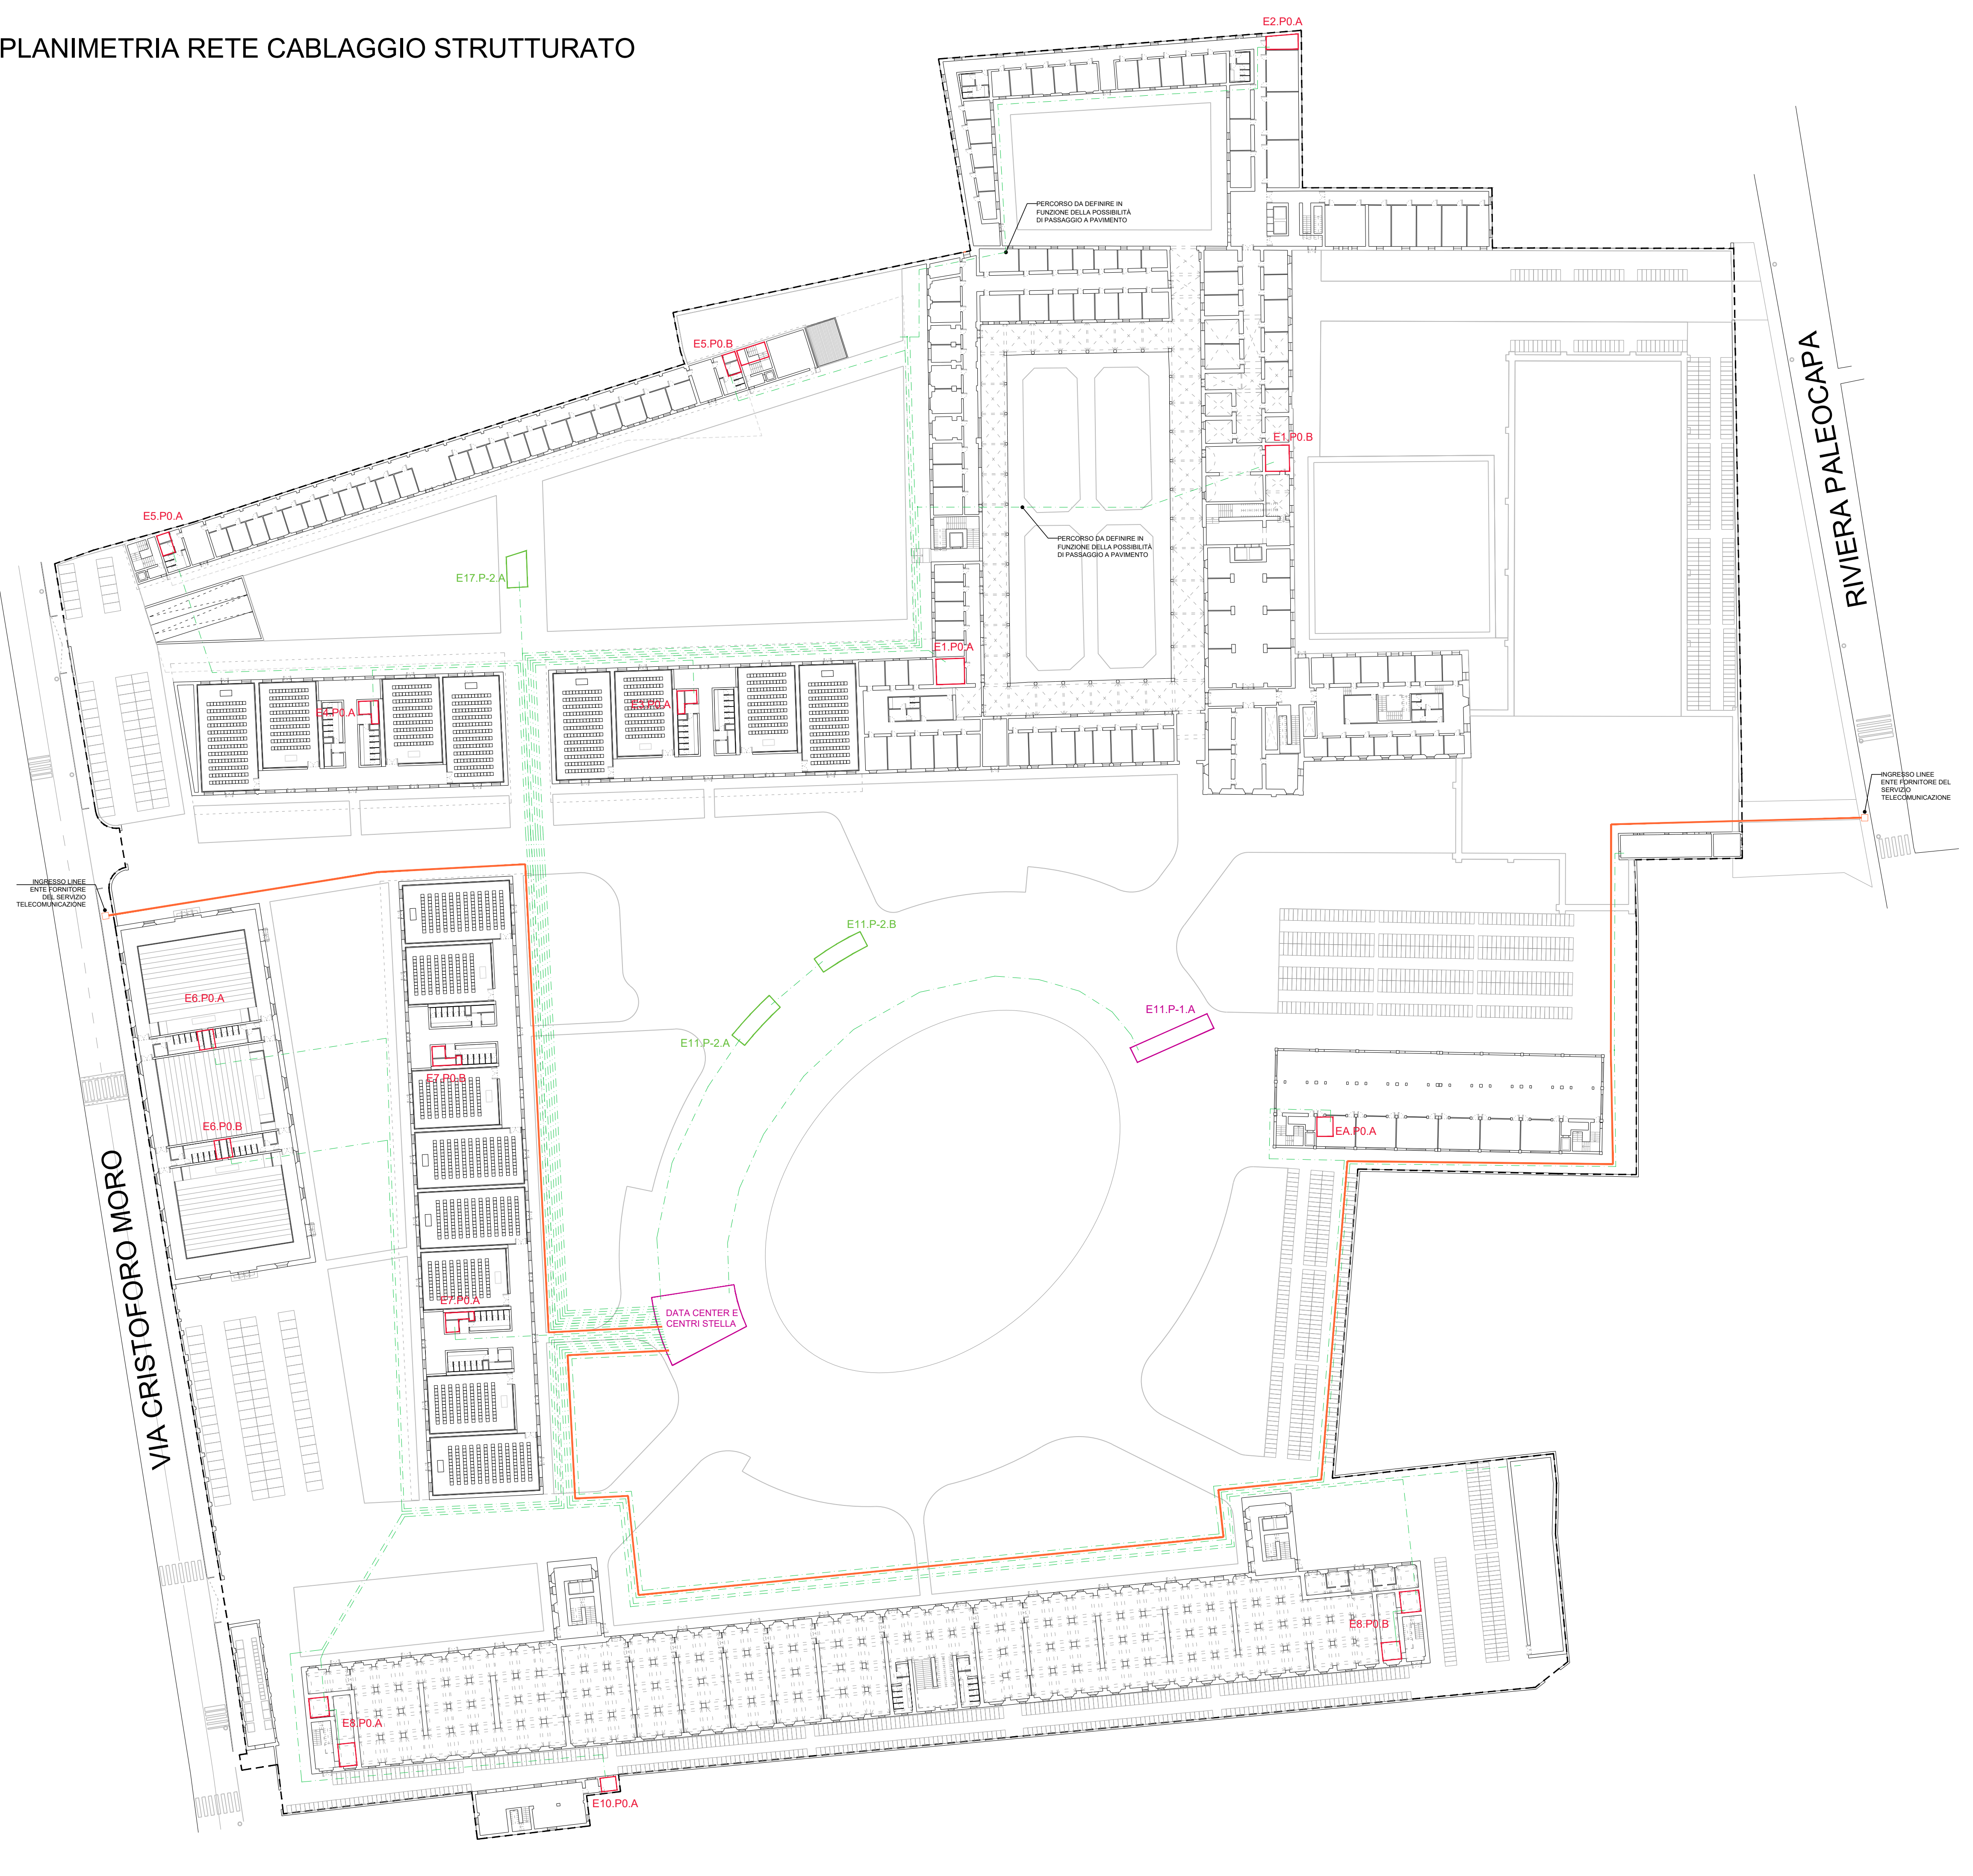





CODIFICA EDIFICI

LEGENDA SIMBOLI

Simbolo grafico	Descrizione simbolo
	Quadro elettrico
	Conduttura di media tensione 10 kV (futuro 20 kV) - posa interrata
	Conduttura di bassa tensione 230/400 V - posa interrata
	Conduttura a servizio dell'ente fornitore dei servizi di telecomunicazione
	Conduttura per posa fibra ottica per impianto di cablaggio strutturato
	Gruppo di locali tecnici posizionati al livello -2
	Gruppo di locali tecnici posizionati al livello -1
	Gruppo di locali tecnici posizionati al livello 0 e al livello 1 (se presente)
	Codifica locali tecnici impianti elettrici: Z: zona di appartenenza del gruppo di locali tecnici V: piano di ubicazione X: codice identificativo dell'edificio E: gruppo di locali di contenimento apparecchiature (quadri elettrici, armadi dati, ecc.)

NOTA: PER UNA VISIONE D'INSIEME, NELLA TAVOLA DEL LIVELLO P0 SONO RAPPRESENTATI ANCHE I LOCALI TECNICI POSTI AI LIVELLI INFERIORI (P-2, P-1) E SUPERIORI (P1)

01	Disegnato	Aggiornamento	G.T.	M.T.	M.T.
02	Verificato	Prima Emissione	D.B.	R.C.	R.C.
Rev.	Data	Note	Redatto	Controllato	Approvato

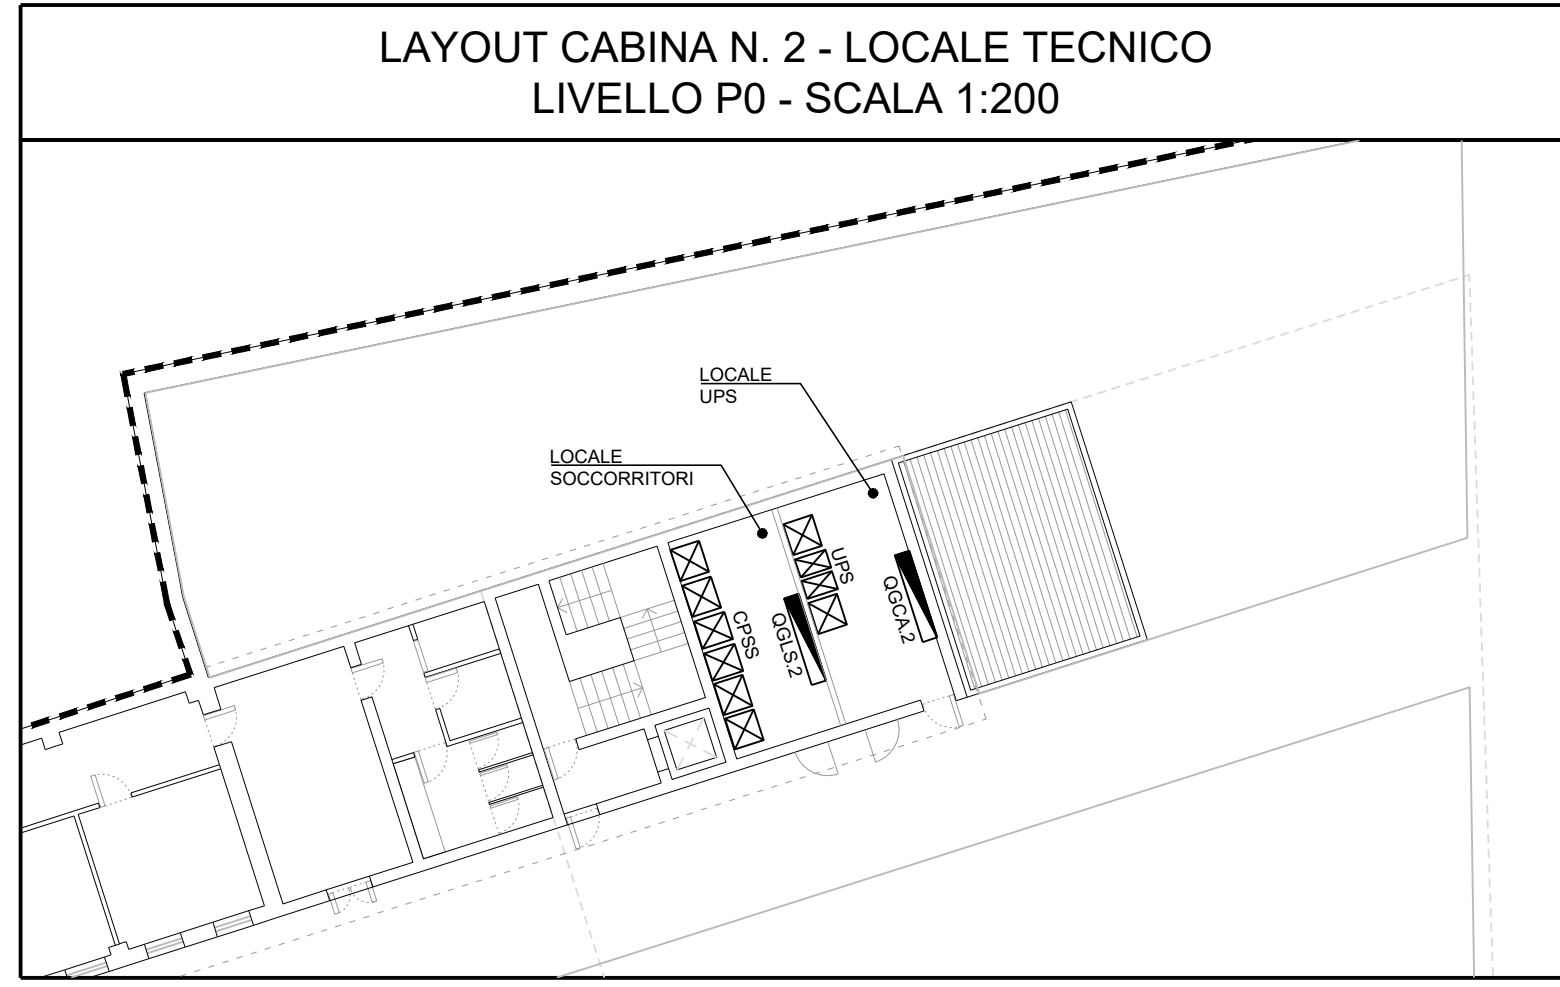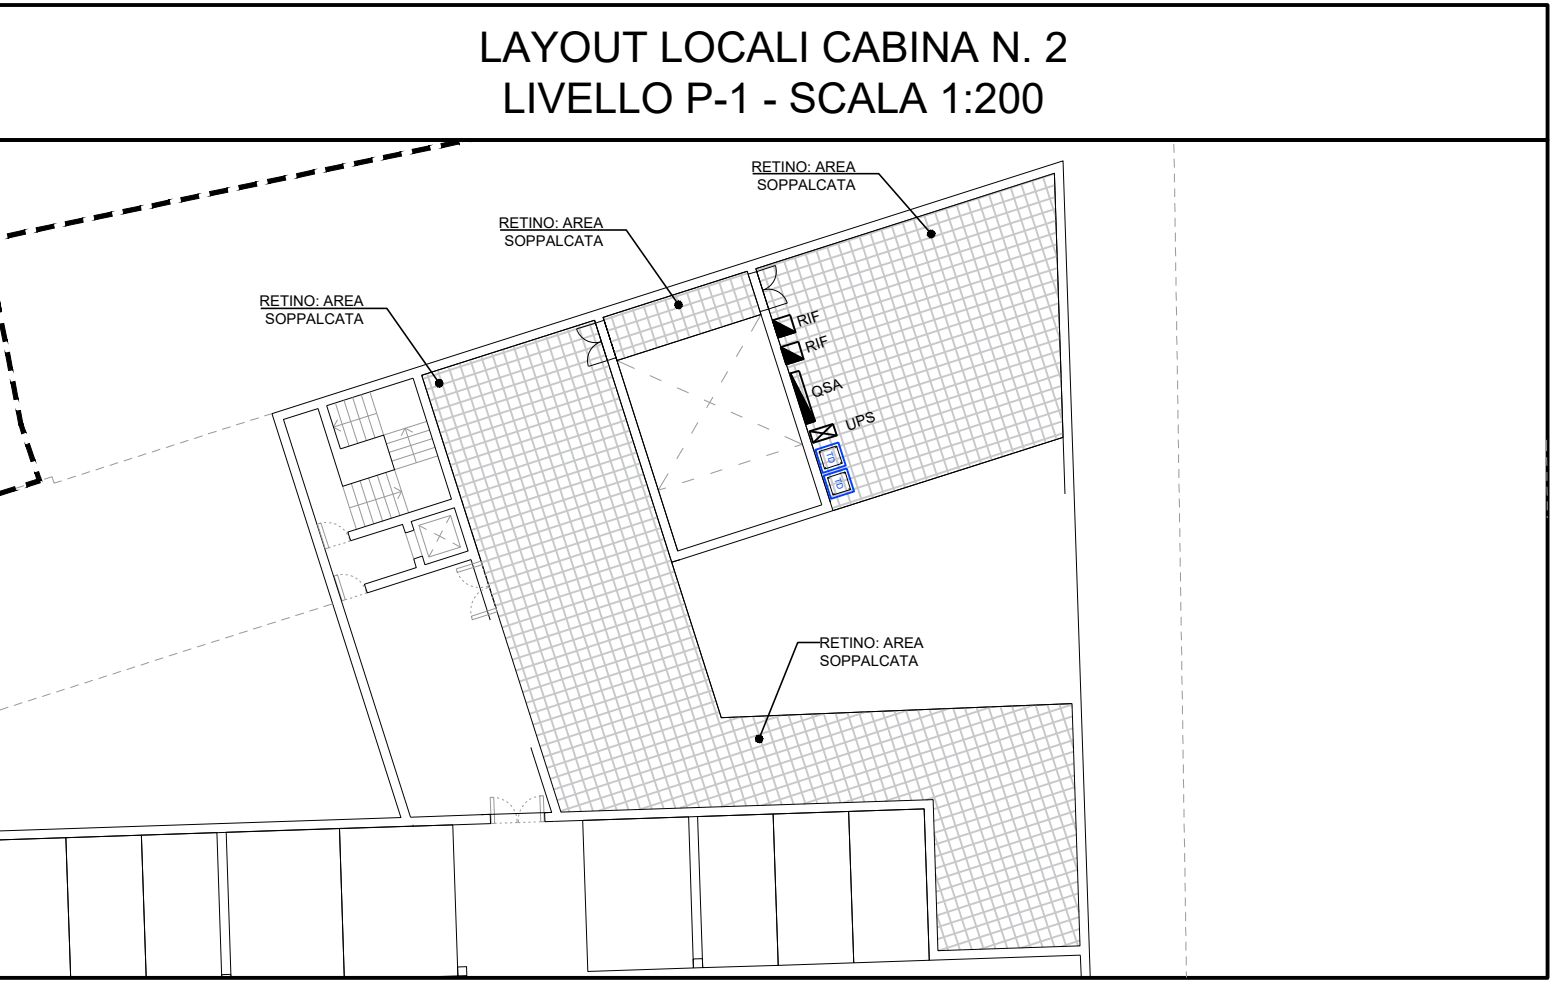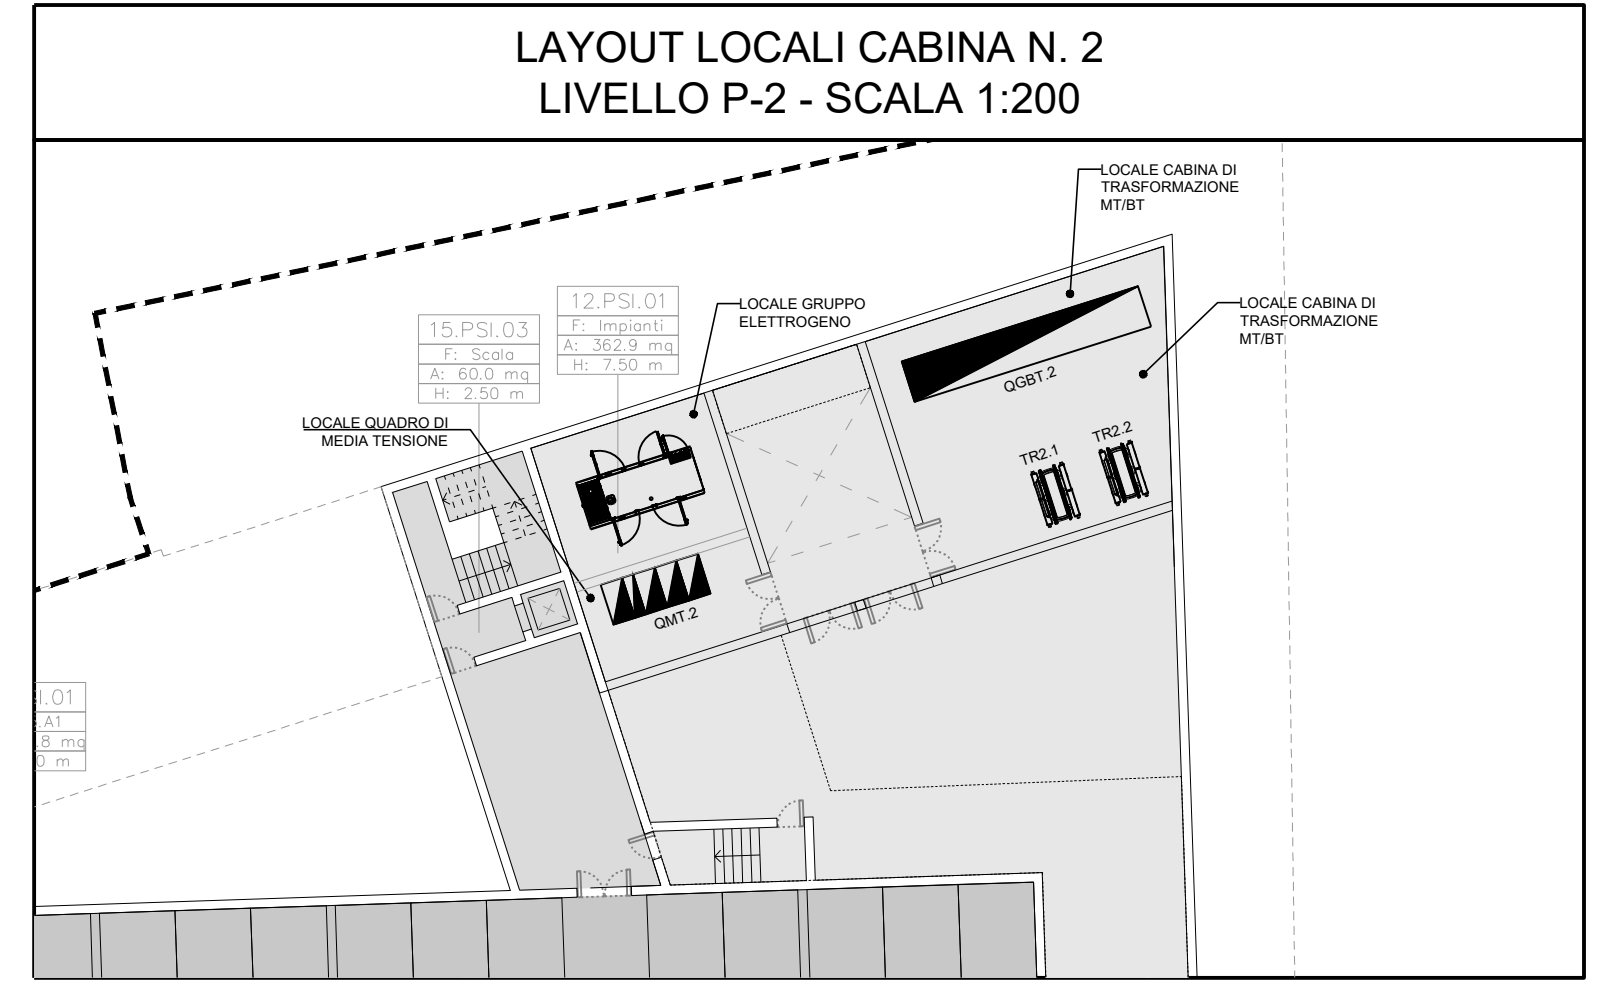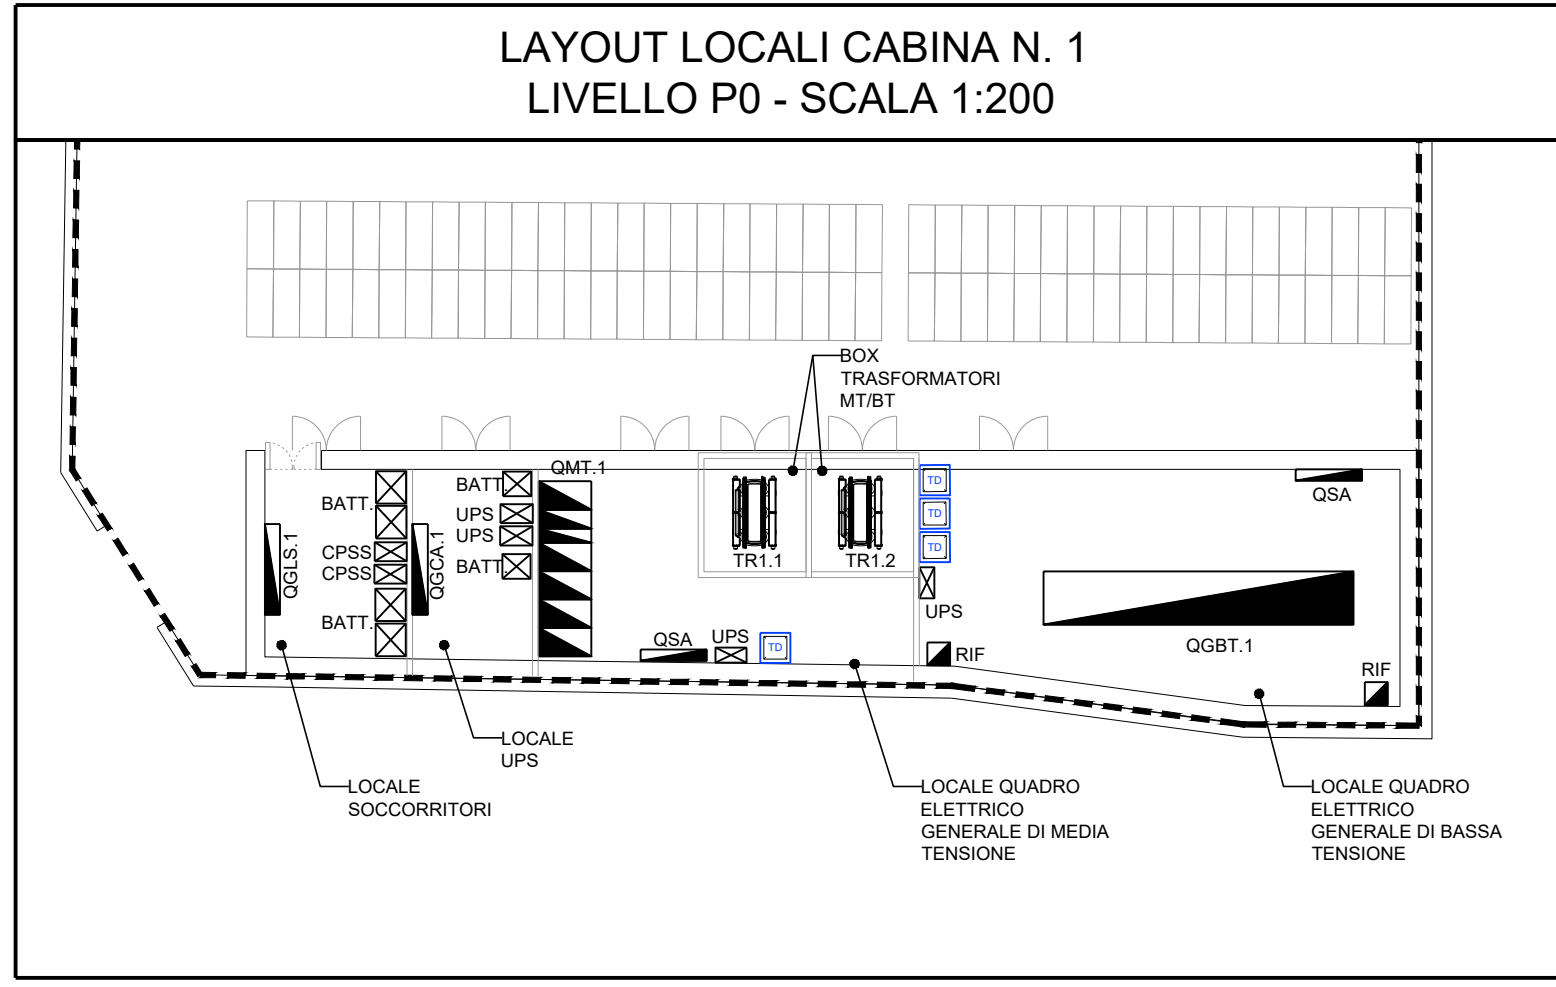

AREA EDILIZIA E SICUREZZA
Ufficio Sviluppo Edilizio

PADOVA - Piazza Antenore n. 6 - Palazzo Santo Stefano
tel. 049/8273274

UNIVERSITÀ DEGLI STUDI DI PADOVA
1222-2022
800 ANNI

PIAVE FUTURA

Nuovo campus delle Scienze Economiche, Politiche e Sociali nella ex Caserma PIAVE a Padova

STEAM
Via Venezia 58/59 s.n.c. 35121 Padova (PD)

David Chipperfield Architects
Via Vignola 6, 20144 Milano (MI)

Dott. geol. Davide Dal Degan
Via Pirovano 22, 37139 Verona (VR)

Consulente architettura: Arch. David Alan Chipperfield

DOMANDA DI ADOZIONE E APPROVAZIONE DI P.U.A.

Stato di Progetto dell'Area
Planimetria reti elettriche

cod. edit.: PR_12_011
data: 12-2020
aggiorn.:
nome file: PR_12_011.dwg

scala: 1:500
Responsabile Unico del Procedimento
Arch. Giuseppe Cini