


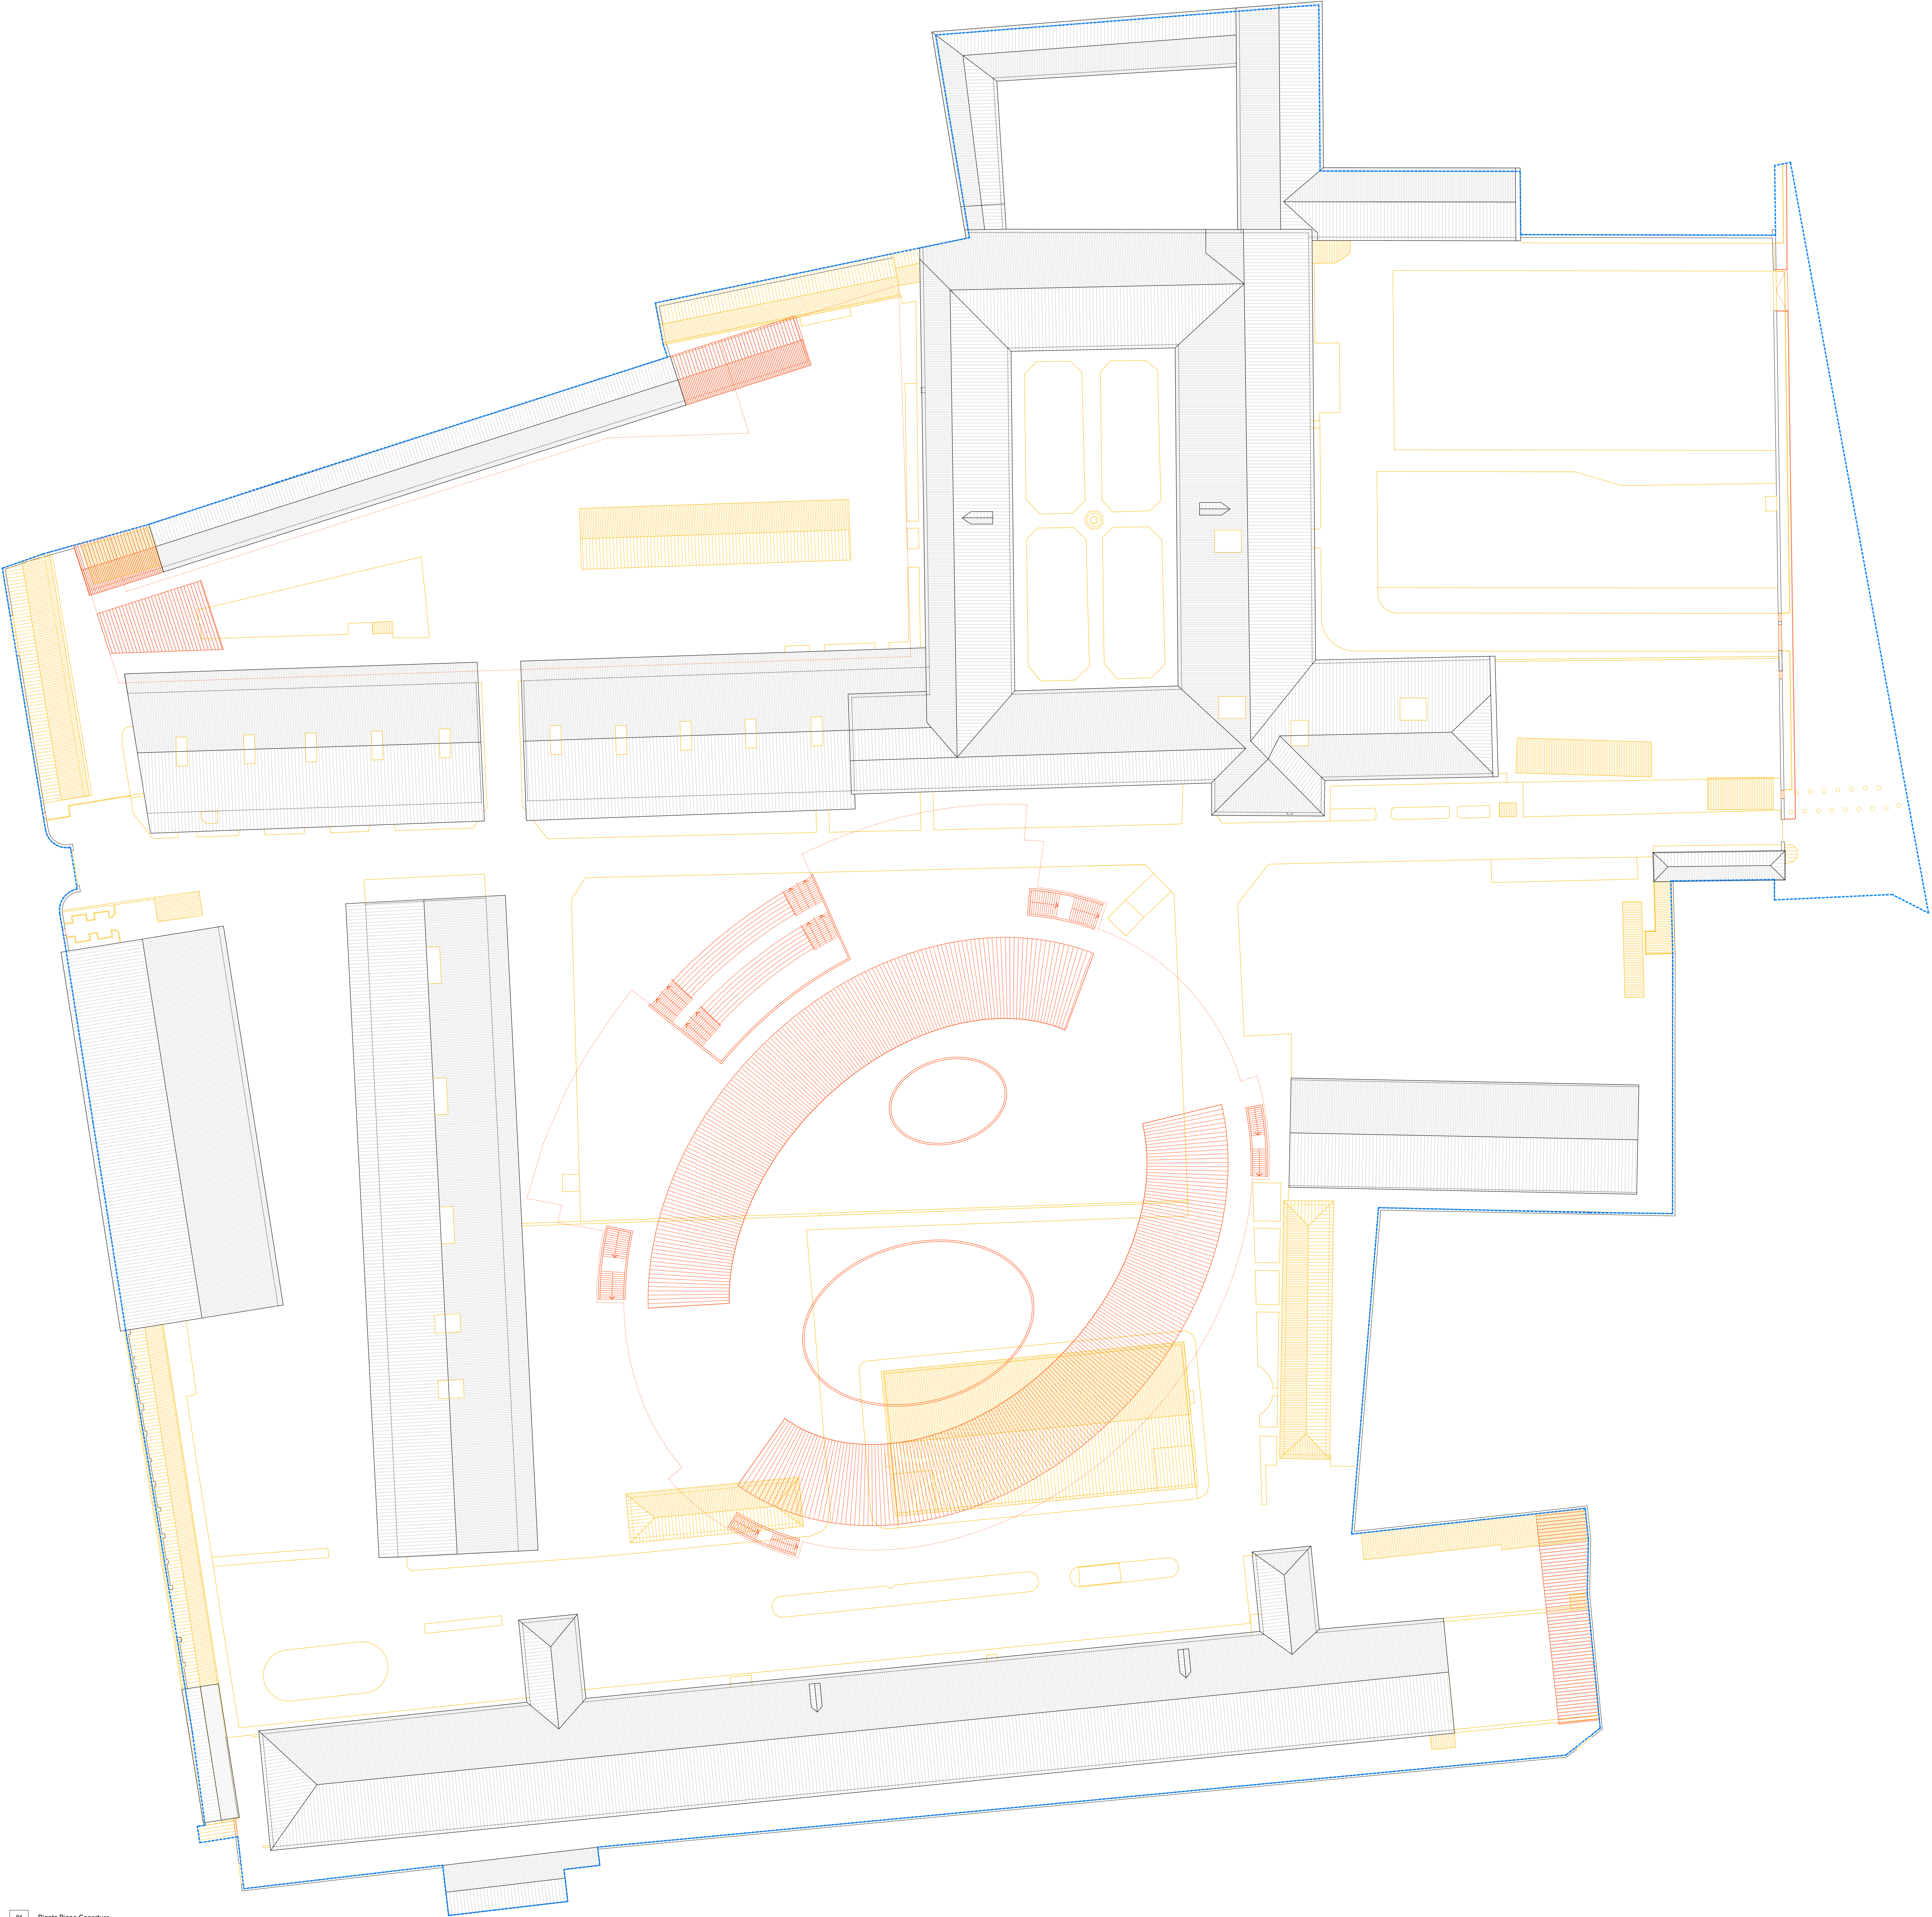

Legenda Simbol:

Sezione

Prospetto

Dettaglio

Numero di Sezione
Numero Disegno

Numero di Prospetto
Numero Disegno

Numero di Dettaglio
Numero Disegno

Livello (Pianta)

Livello (Sezione)

Ingresso

Livello Finito

Livello Finito

Legenda

Ambito dell'area di degrado

Demolizioni

Costruzioni

Edificio	Piano (M)	Superficie Lorda di Pavimento (Mq)	Altezza (M)	Superficie Coperta Ant. 1984 S.E. (Mq)	Altezza Edificio Ant. 1984 S.E. (M)	Volume Urbanistico Ant. 1984 S.E. (Mq)
Edificio B	1,00	226,00	2,70	226,00	2,70	610,20
Edificio C	3,00	2.604,00		898,00		13.290,60
Edificio D	1,00	145,00	3,00	145,00	3,00	435,00
Edificio E	1,00	146,00	2,70	146,00	2,70	394,20
Edificio F (Parosina)	1,00	294,40	3,00	294,40	3,00	883,20
Edificio G	1,00	234,00	3,00	234,00	3,00	702,00
Edificio H	1,00	236,00	3,00	236,00	3,00	708,00
Edificio I (Parosina)	1,00	350,00	4,10	350,00	4,10	1.435,00
Totale Edifici Esistenti da Demolire		4.510,40		2.514,40		18.413,20

Edificio A	2,00	1.576,00		788,00		6.698,00
Edificio 1	2,00	7.508,00		3.980,00		36.006,00
Edificio 2 A	1,00	456,00	5,10	456,00	5,10	2.325,60
Edificio 2 B	2,00	1.340,00		668,00		6.834,00
Edificio 3	1,00	1.152,00	6,10	990,00	6,10	6.036,00
Edificio 4	1,00	1.168,00	6,10	1.022,00	6,10	6.234,20
Edificio 5	1,00	622,00	4,70	622,00	4,70	2.923,40
Edificio 6	1,00	1.270,00	10,70	1.270,00	10,70	13.589,00
Edificio 7	1,00	2.238,00	6,10	1.950,00	6,10	11.895,00
Edificio 8	2,00	6.132,00		3.068,00		26.979,60
Edificio 9	1,00	78,00	3,30	78,00	3,30	257,40
Edificio 10	2,00	274,00		144,00		914,40
Edificio 14 (Isola Ecologica, Parosina Ed.F)	1,00	95,60	3,00	98,00	3,00	294,00
Totale Edifici Esistenti da Ristrutturare		24.309,60		15.134,00		120.909,60

Edificio 11	3,00	9.070,00		1.662,00		40.235,00
Edificio 12 (Polo Tecnologico + Vasea)	2,00	1.228,00		42,00	4,70	197,40
Edificio 13 (Cabina Elettrica)	1,00	200,00	3,00	200,00	3,00	600,00
Edificio 15 (Parcheggio)	3,00	6.088,00		198,00		640,20
Totale Edifici Nuova Costruzione		16.586,00		2.150,00		41.672,60
Edifici Nuova Costruzione e Esistenti da Ristrutturare		40.895,60		17.284,00		162.482,20

Note generali

Elaborato non costruttivo. Non scalare dai disegni. Gli errori devono essere immediatamente riportati al Progettista. La presente tavola è da leggersi in correlazione con i disegni del Progettista e i disegni impiantistico-costruttivi. Tutte le informazioni relative al sito sono state raccolte da fonti diverse e devono essere verificate. Tutte le dimensioni sono da verificare in loco. Il layout degli arresti potrebbe subire variazioni. Il layout illuminotecnico potrebbe subire variazioni. Tutti i materiali sono riferiti a campioni approvati dal Progettista.

1:100

1:100

01	Dicembre 2020	Aggiornamento	F.C.	A.B.	C.B.
00	Luglio 2020	Prima Emissione	T.M.	A.B.	C.B.
Rev.	Data	Note	Redatto	Controllato	Approvato

ESTATUS • TUDORI

ESTATUS • TUDORI

UNIVERSITÀ DEGLI STUDI DI PADOVA

1222-2022 ANNI

AREA EDILIZIA E SICUREZZA

Ufficio Sviluppo Edilizio

PADOVA - Piazza Antenore n. 6 - Palazzo Santo Stefano

tel. 049/8273274

PIAVE FUTURA

Nuovo campus delle Scienze Economiche, Politiche e Sociali nella ex Caserma Pieve a Padova

STEAM

Via Venezia 5819 w/c. 35131 Padova (PD)

INGEGNERIA ARCHITETTURA STRUTTURE INGENNERIA ACUSTICA PROTEZIONE INCENDI

David Chipperfield Architects

Via Vigonovo 8, 35134 Milano (MI)

INGEGNERIA ARCHITETTURA

Dott. geol. Davide Dal Degan

Via Pietro Duggio 22, 37042 Caldiero (TN)

INGEGNERIA

Consulente architettura: Arch. David Alan Chipperfield

cod. edif.:

PR_12_014

domanda di adozione e approvazione di p.u.a.

Planimetria Generale Stato Comparativo

data:

12-2020

scala:

1:350

Responsabile Unico del Procedimento

Arch. Giuseppe Olivi

nome file:

PR_12_014.dwg

NOTA: LA RIPRODUZIONE E L'UTILIZZO DELLA DOCUMENTAZIONE NON AUTORIZZATA IN SENSO DELLA D.L. 28/2/1997 N. 60.