
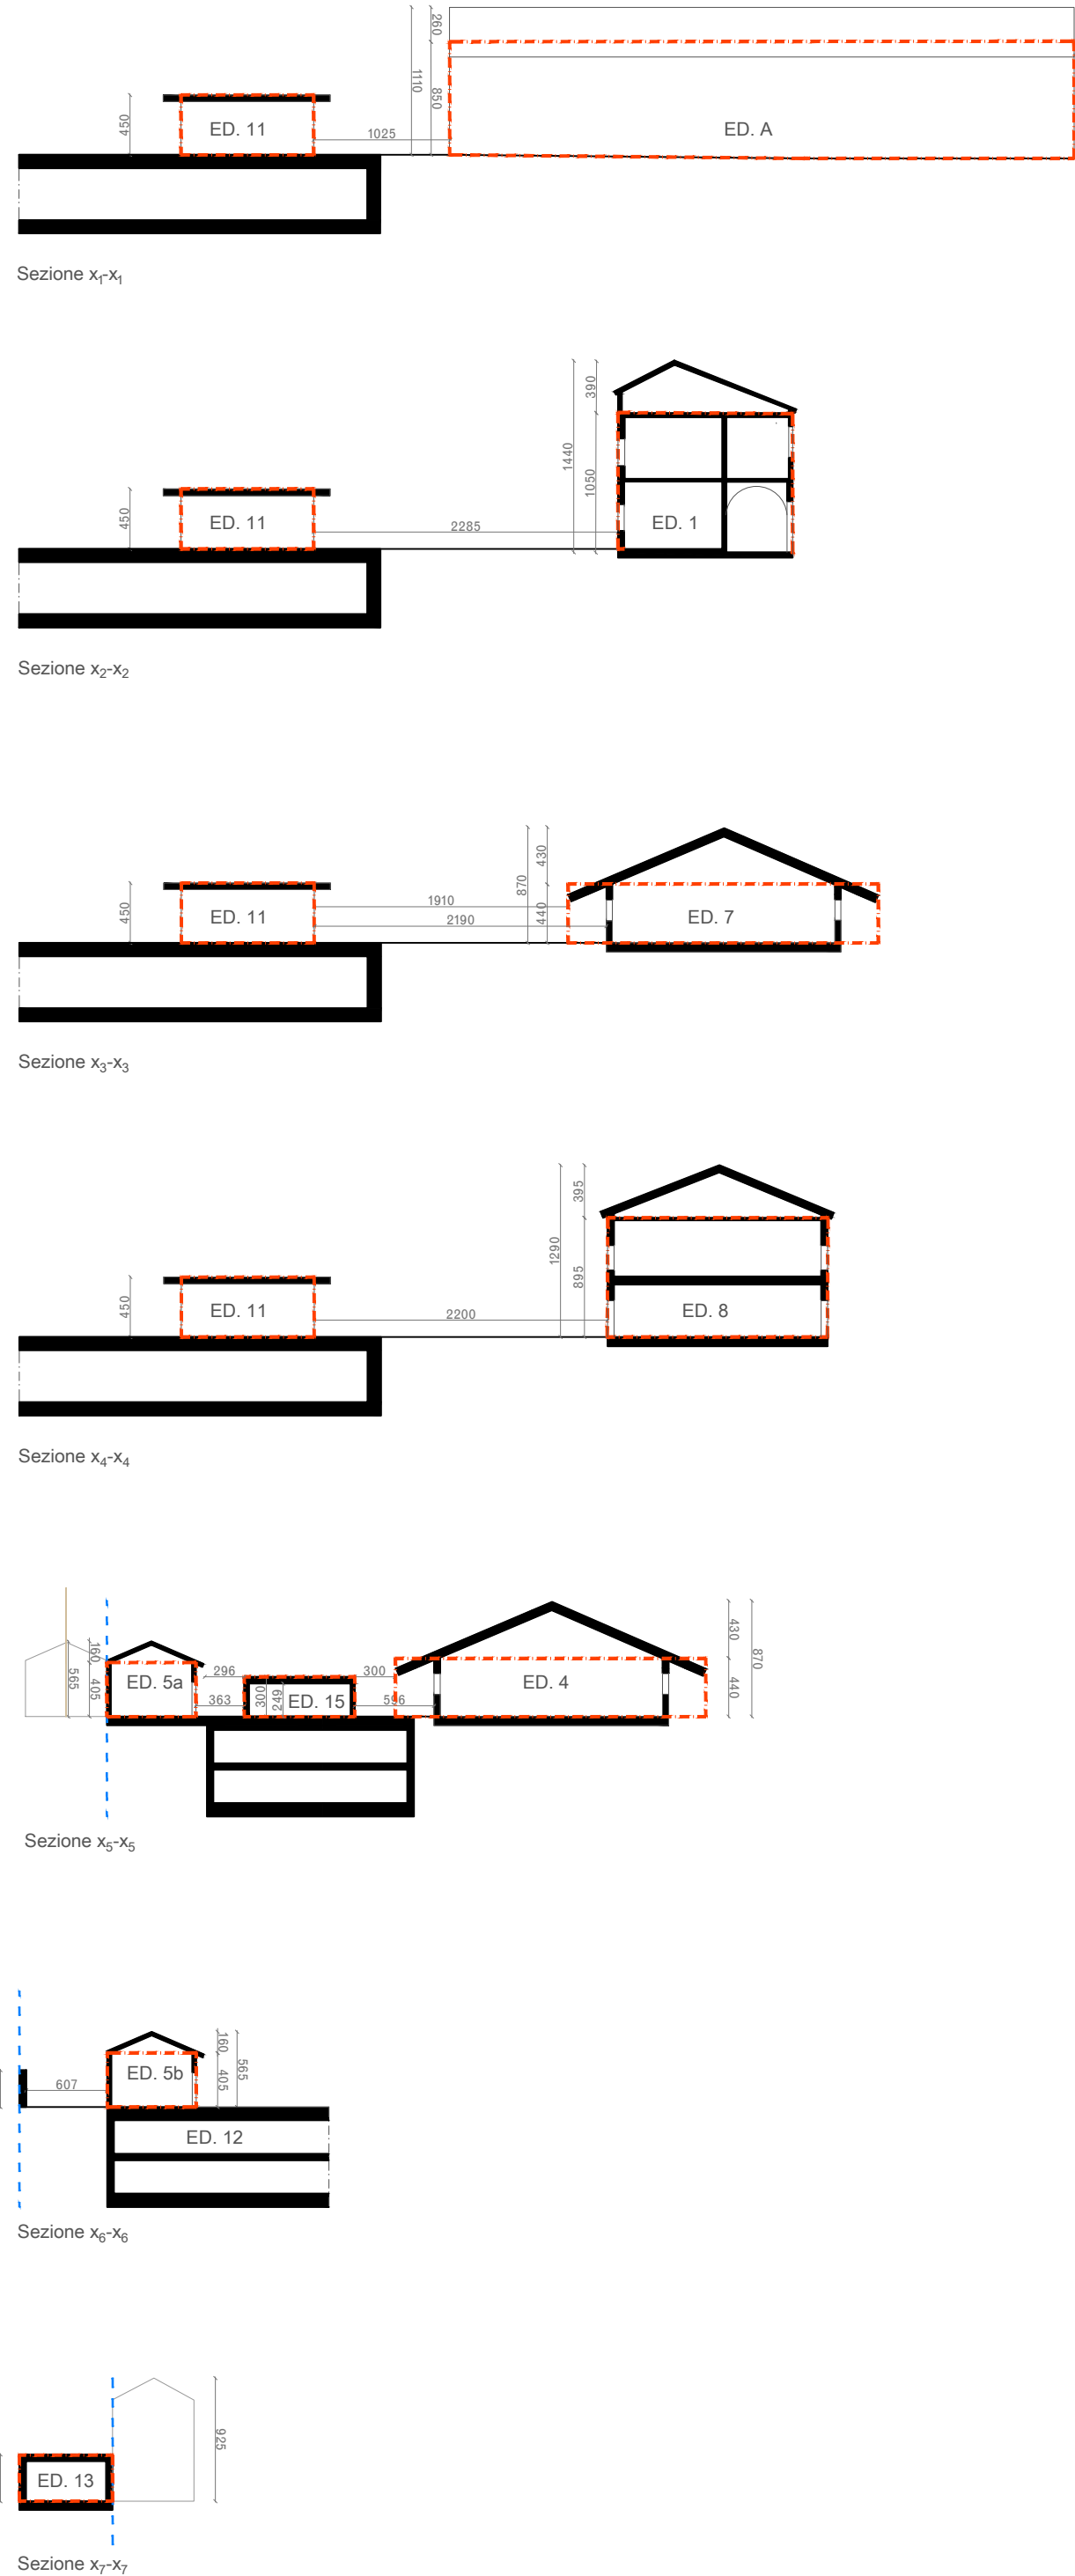


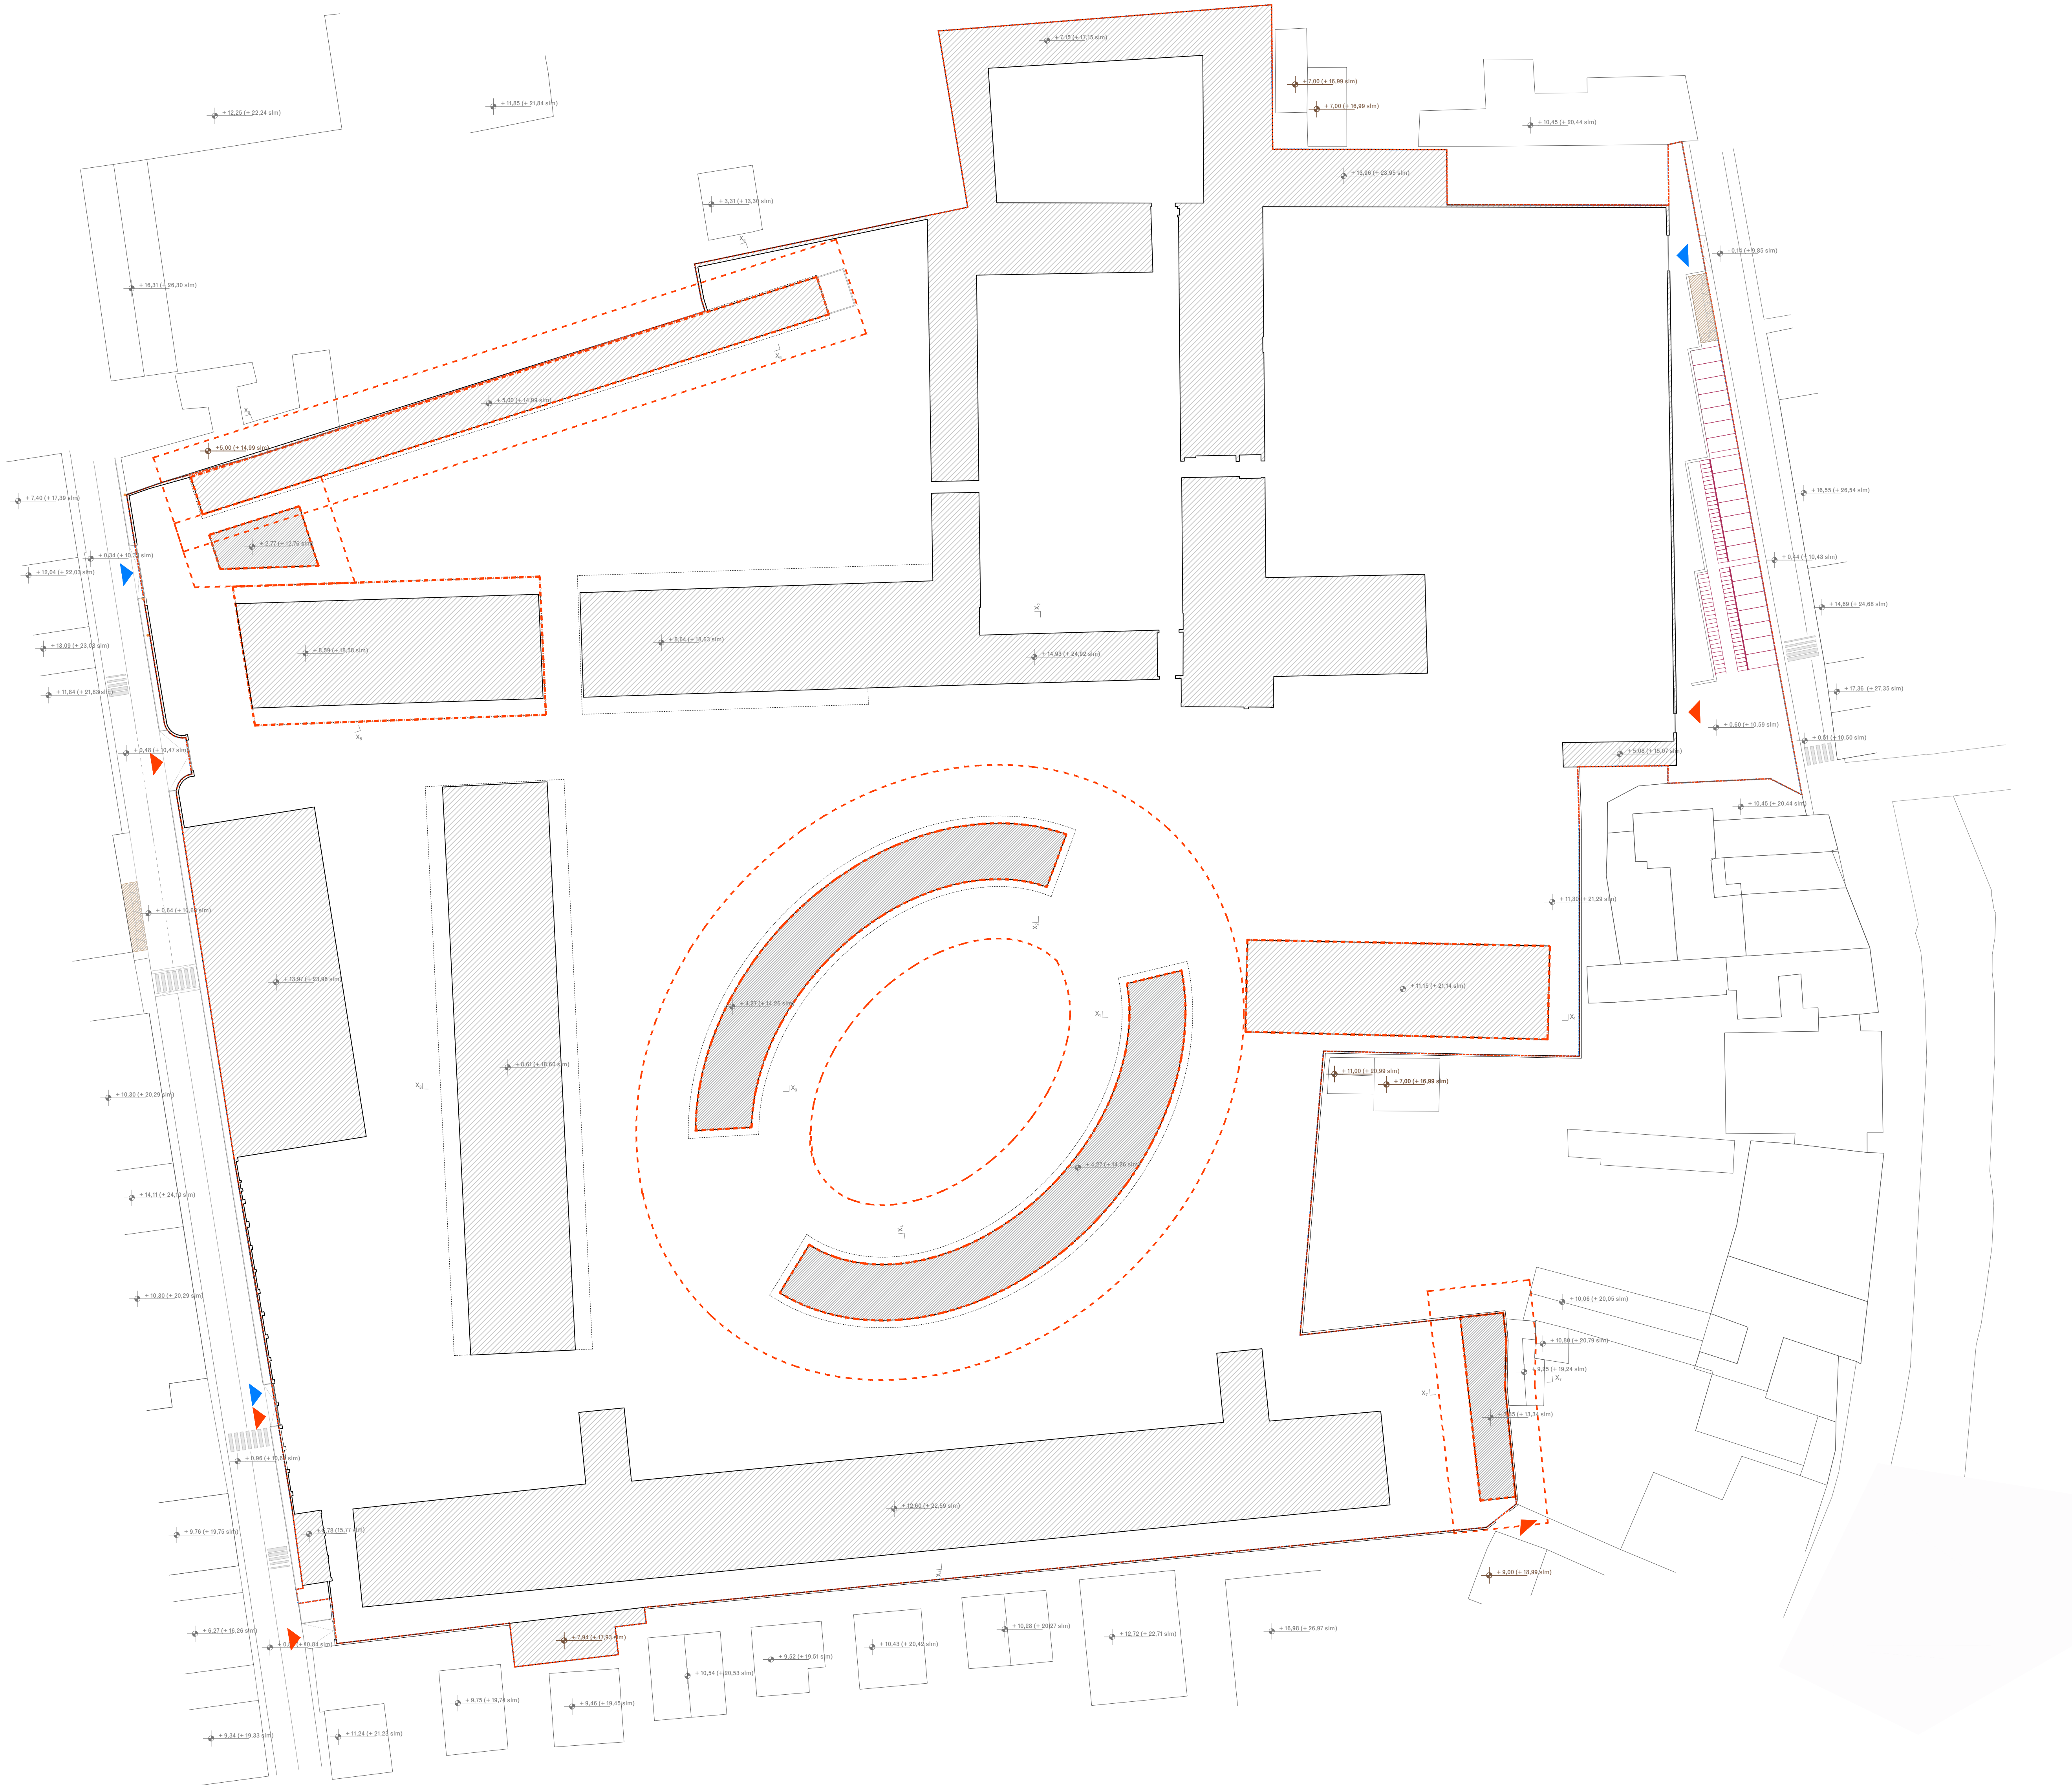


Legenda Simboli:				
Sezione		Numero di Sezione Numero Disegno	Livello (Pianta)	
Prospetto		Numero di Prospetto Numero Disegno	Livello (Sezione)	
Dettaglio		Numero di Dettaglio Numero Disegno	Ingresso	

Legenda	
	Quota di Progetto in riferimento allo Zero Urbanistico individuato con la quota + 9.99 atm
	Quota di Progetto di riferimento Sopra il Livello del Mare
	Quota di Progetto desunta dalle sezioni di rilievo o da Google Maps
	Ambito dell'area di degrado
	Sagoma di massimo inviluppo
	Distanza da edifici esistenti
	Accesso Ciclo-Pedonale
	Accesso Carrabile
NOTA 1: Le quote di colmo degli edifici esistenti sono state desunte dalle sezioni di rilievo posizionando la quota interna di pavimento alla quota esterna rilevata più vicina. Tali quote saranno meglio definite in uno studio di progetto più avanzato.	
NOTA 2: Le quote altimetriche indicate sono preliminari e saranno meglio definite in uno studio di progetto più avanzato.	

Note generali				
Elaborato non costruttivo. Non scalare dai disegni. Gli errori devono essere immediatamente riportati al Progettista. La presente tavola è da leggere in correlazione con i disegni del Progettista e i disegni impiantistico-costruttivi. Tutte le informazioni relative al sito sono state raccolte da fonti diverse e devono essere verificate. Tutte le dimensioni sono da verificare in loco. Il layout degli arredi potrebbe subire variazioni. Il layout illuminotecnico potrebbe subire variazioni. Tutti i materiali sono riferiti a campioni approvati dal Progettista.				

Rev.	Data	Prima Emissione	F.C.	A.B.	C.B.
00	Dicembre 2020				
Rev.	Data	Note	Redatto	Controllato	Approvato

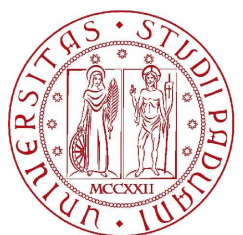

UNIVERSITÀ
DEGLI STUDI
DI PADOVA

800
ANNI

AREA EDILIZIA E SICUREZZA
Ufficio Sviluppo Edilizio

PADOVA - Piazza Antenore n. 6 - Palazzo Santo Stefano
tel. 049/8273274


PIAVE FUTURA

Nuovo campus delle Scienze Economiche,
Politiche e Sociali nella ex Caserma Piave a
Padova


Via Venezia 59/15 al.c. 35131 Padova (PD)

David Chipperfield Architects
Via Vigevano 8, 20146 Milano (MI)

Dott. geol. Davide Dal Degan
Via Primo Maggio 22, 37042 Calvisano (VR)

Consulente architettura: Arch. David Alan Chipperfield

INTEGRAZIONE PRESTAZIONI SPECIALISTICHE

ARCHITETTURA
STRUTTURE
SERVIZI
ACUSTICA
PROTEZIONE INCENDI
ENERGIE

ARCHITETTURA
Disprogettazione

GEOLÓGIA

cod. acd.:	DOMANDA DI ADOZIONE E APPROVAZIONE DI P.U.A.	
tav.:	PR_12_019	
data:	12-2020	scala: 1:500
aggiorn.:		Responsabile Unico del Procedimento Arch. Giuseppe Olivi
nome file PR_12_019_Sagoma di max. inviluppo.dwg		