
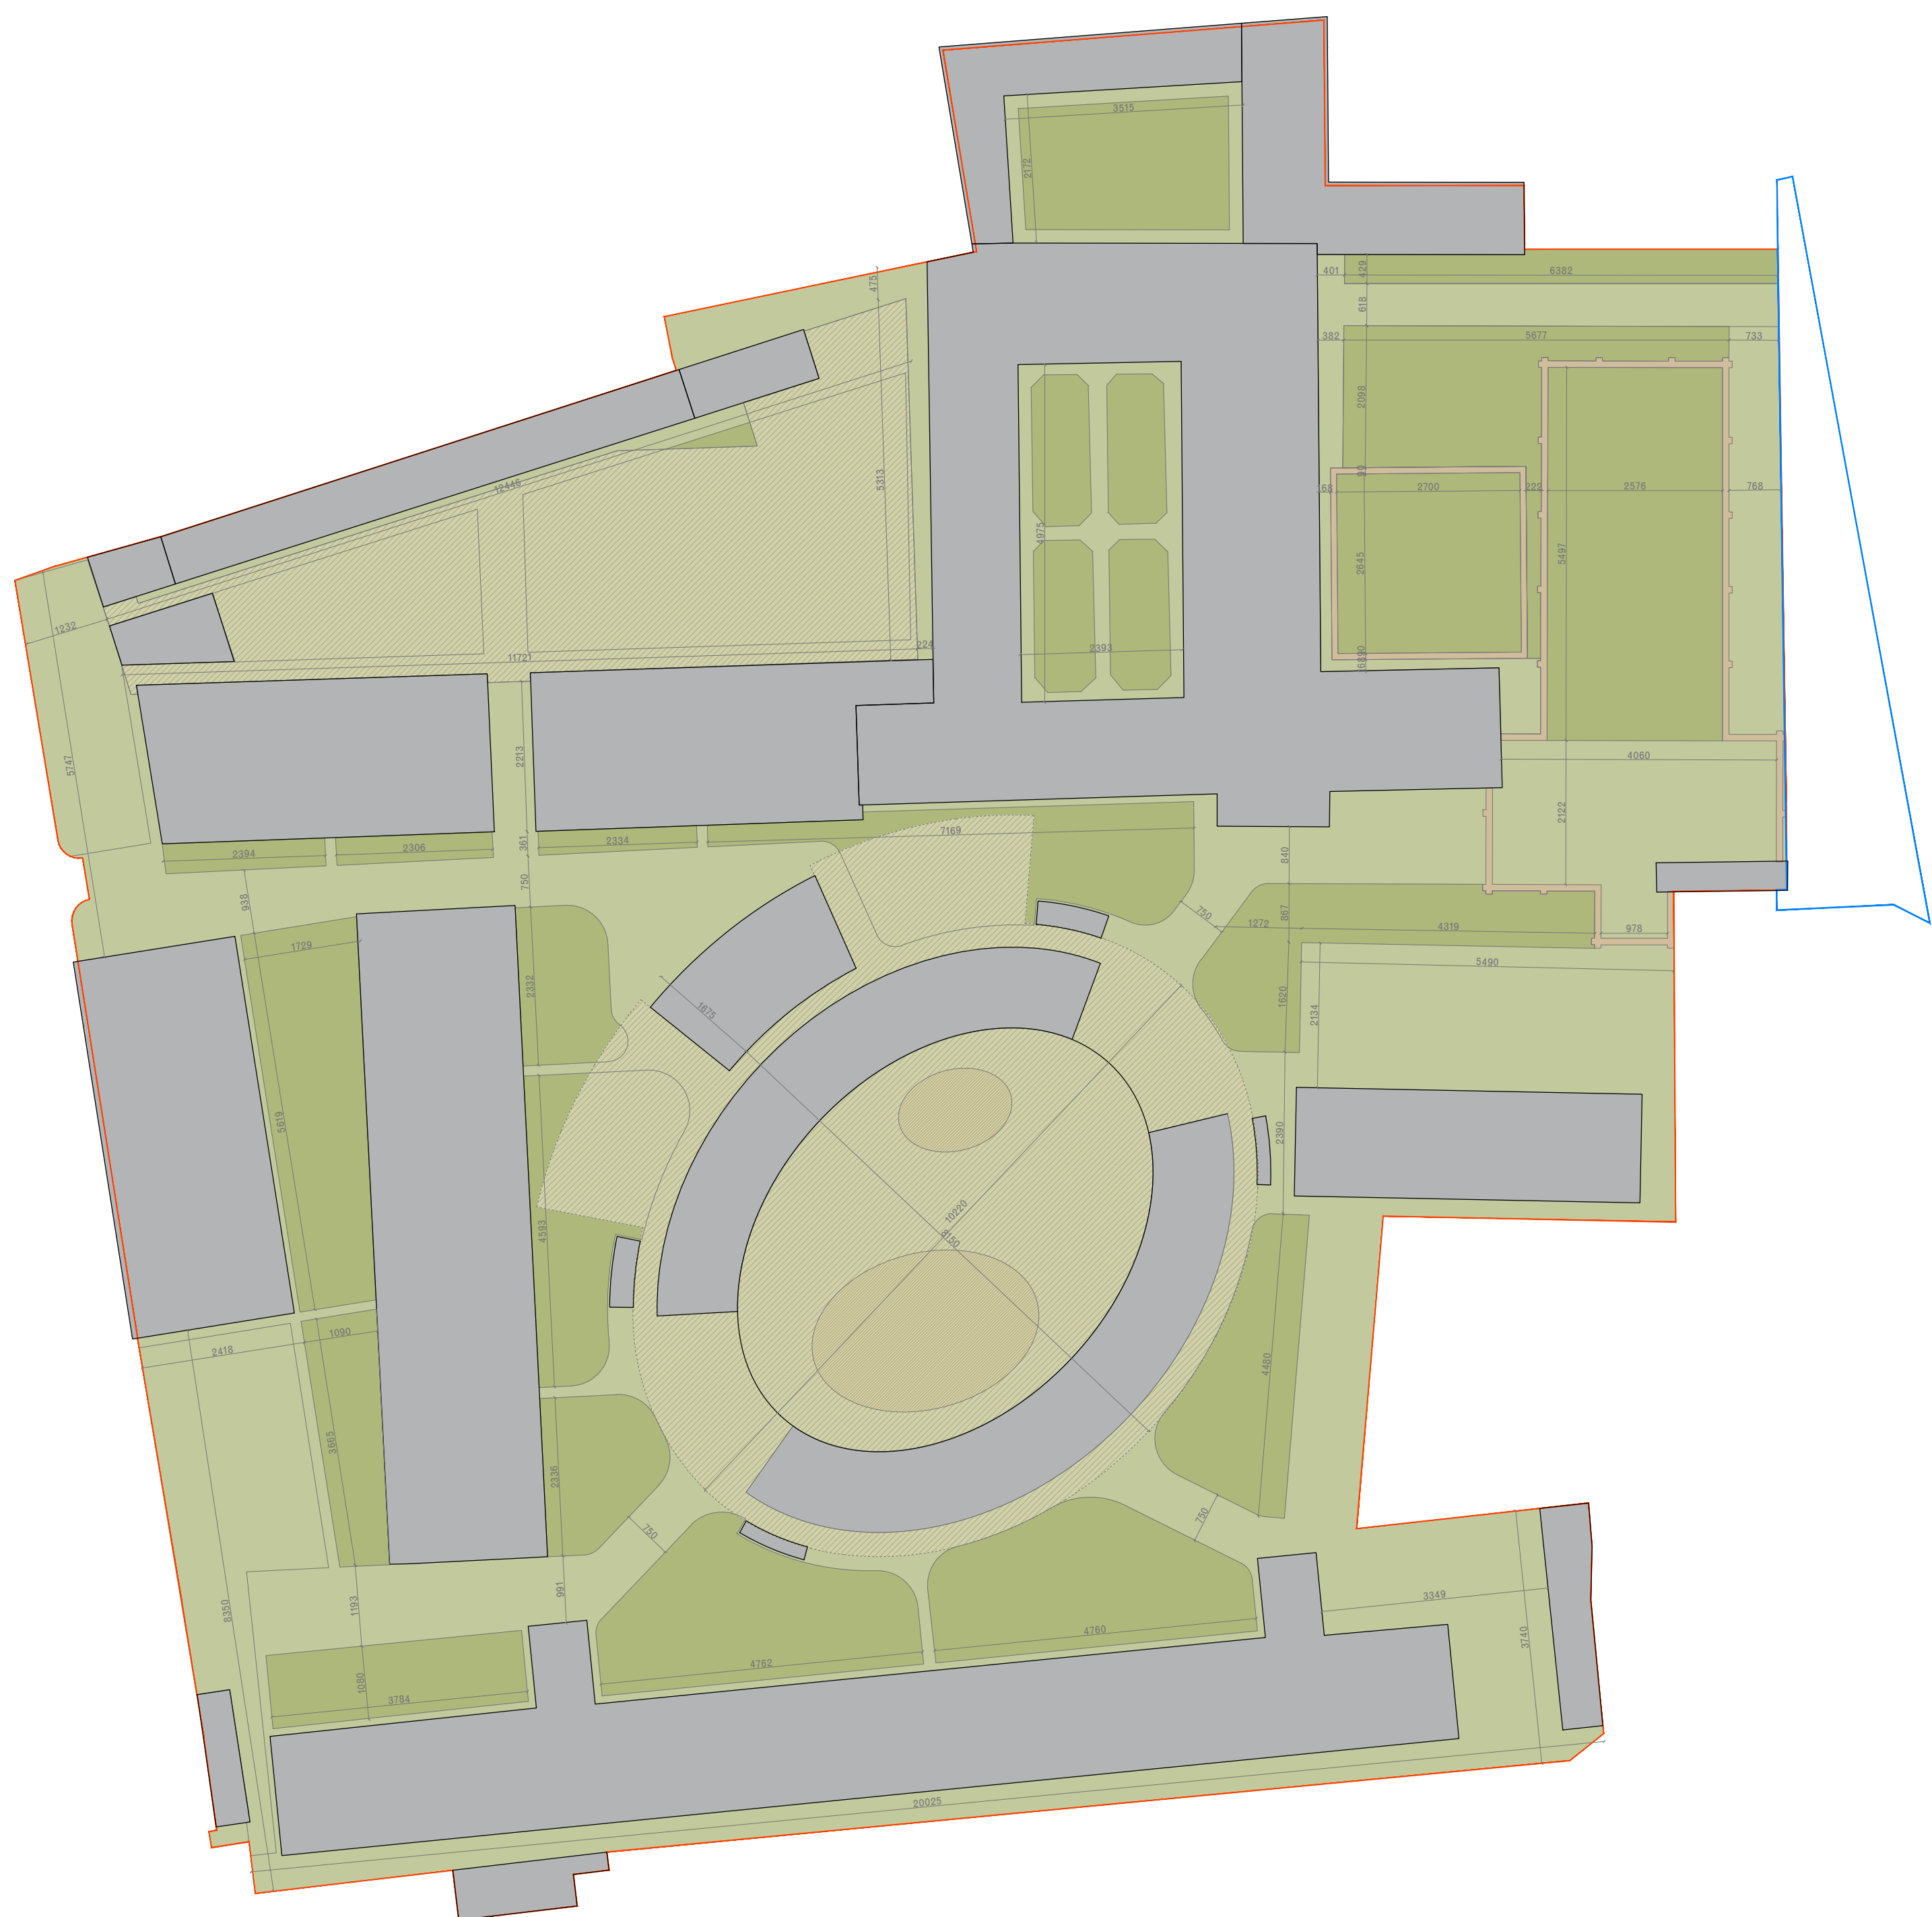


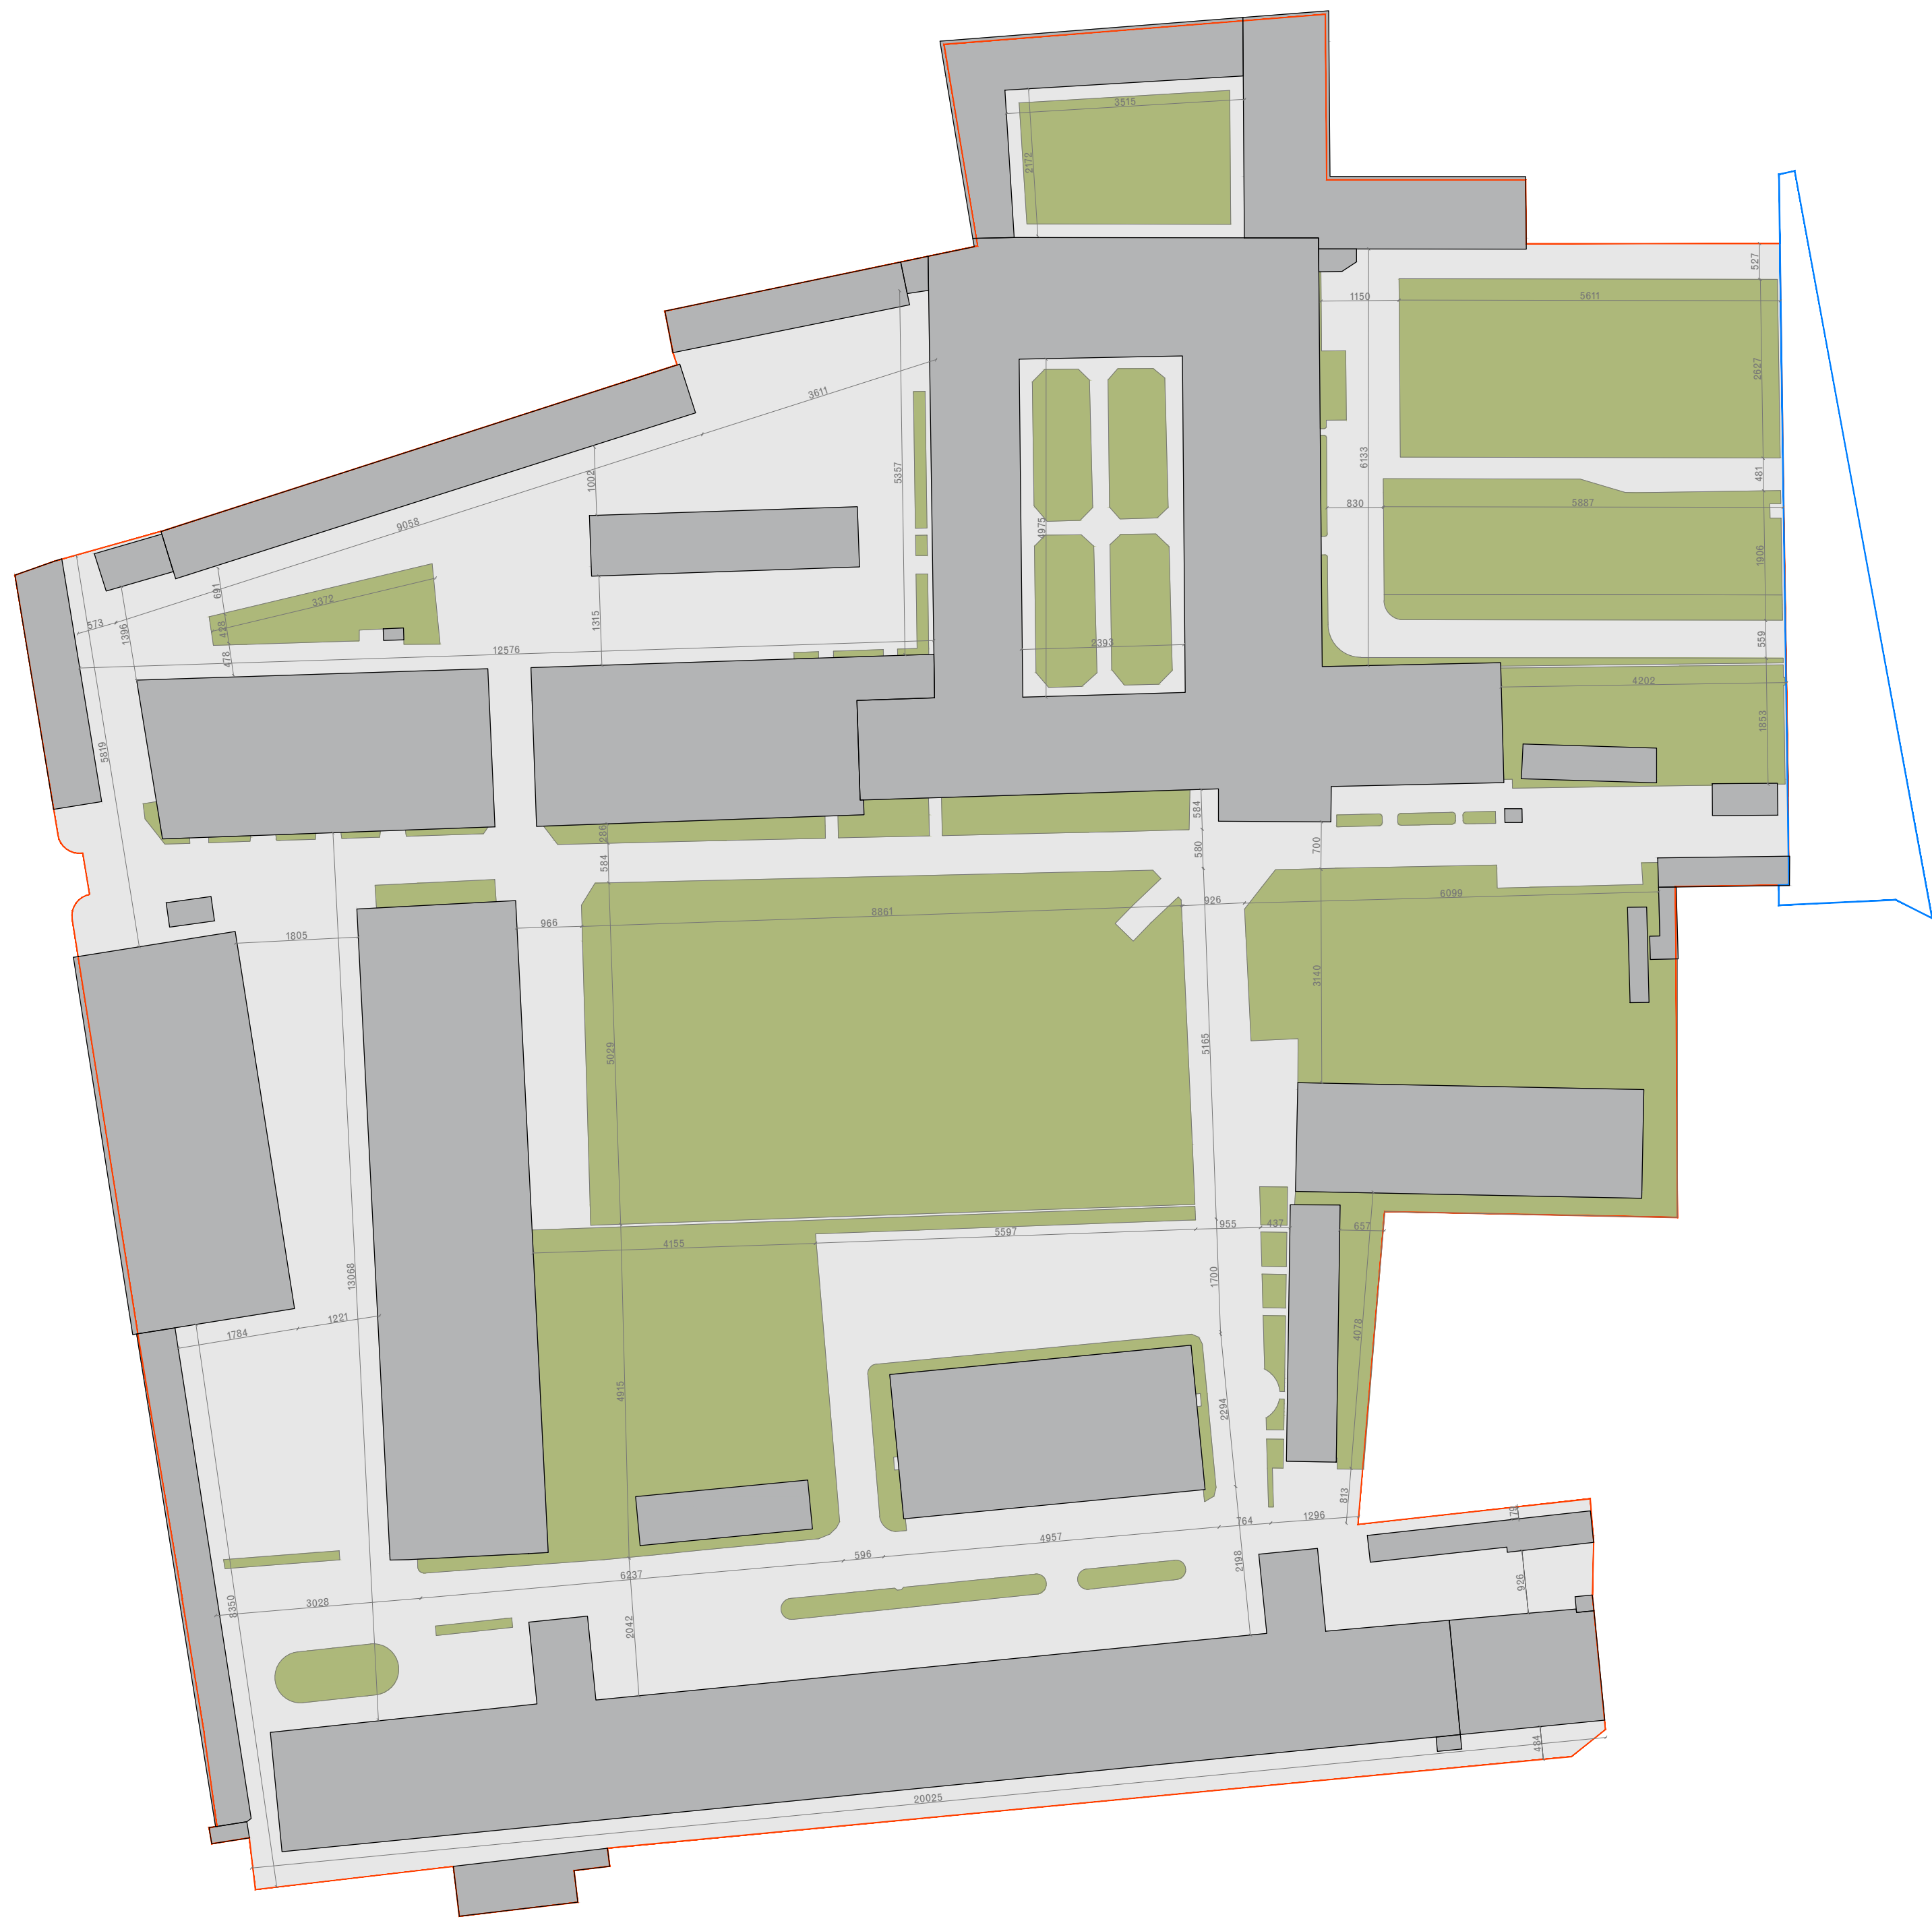

PERMEABILITA' STATO DI FATTO			
	Superficie Edificata	16.790 mq	0 %
	Superficie Pavimentata	16.670 mq	0 %
	Superficie a Prato	15.140 mq	100 %
TOTALE		51.600 mq (SF)	15.140 mq (SP)

SPAZI SCOPERTI	
Area a verde e percorso attrezzato	Superfici a prato
Piazza ed attività collettive	Superfici a cemento
Portici e passaggi coperti	Superficie pavimentata chiosstro

Indice di Permeabilità (SP/SF)	29.3 %
--------------------------------	--------

Permeabilità Minima	>30 %	>15.480 mq
---------------------	-------	------------

PERMEABILITA' STATO DI PROGETTO			
	Superficie Edificata	20.440 mq	0 %
	Superficie Pavimentata	320 mq	0 %
	Superficie a Prato	10.530 mq	100 %
	Superficie a Ghiaia	12.480 mq	35 %
	Superficie con Interrato	7.850 mq	25 %
TOTALE		51.600 mq (SF)	16.851 mq (SP)

Indice di Permeabilità (SP/SF)	32.7 %
--------------------------------	--------

Permeabilità Minima	>30 %	>15.480 mq
---------------------	-------	------------

SPAZI SCOPERTI	
Area a verde e percorso attrezzato	Superfici a cemento
Piazza ad attività collettive	Superfici a ghiaia
Portici e passaggi coperti	Superficie pavimentata chiosstro

Legenda	
	Superficie Fondiaria
	Superficie Parcheggi Pubblici

Legenda Simboli:

Sezione

Prospetto

Dettaglio

Numero di Sezione
Numero Disegno

Numero di Prospetto
Numero Disegno

Numero di Dettaglio
Numero Disegno

Livello (Pianta)

Livello (Sezione)

Ingresso

Livello Fatto

Livello Fatto

Note generali:

Elaborato non costruttivo. Non scalare dai disegni. Gli errori devono essere immediatamente riportati al Progettista. La presente tavola è da leggere in correlazione con i disegni del Progettista e i disegni impiantistico-costruttivi. Tutte le informazioni relative al sito sono state raccolte da fonti diverse e devono essere verificate. Tutte le dimensioni sono da verificare in loco. Il layout degli arredi potrebbe subire variazioni. Il layout illuminotecnico potrebbe subire variazioni. Tutti i materiali sono riferiti a campioni approvati dal Progettista.

1:1000

1:500

1:200

00

01

00

01

