




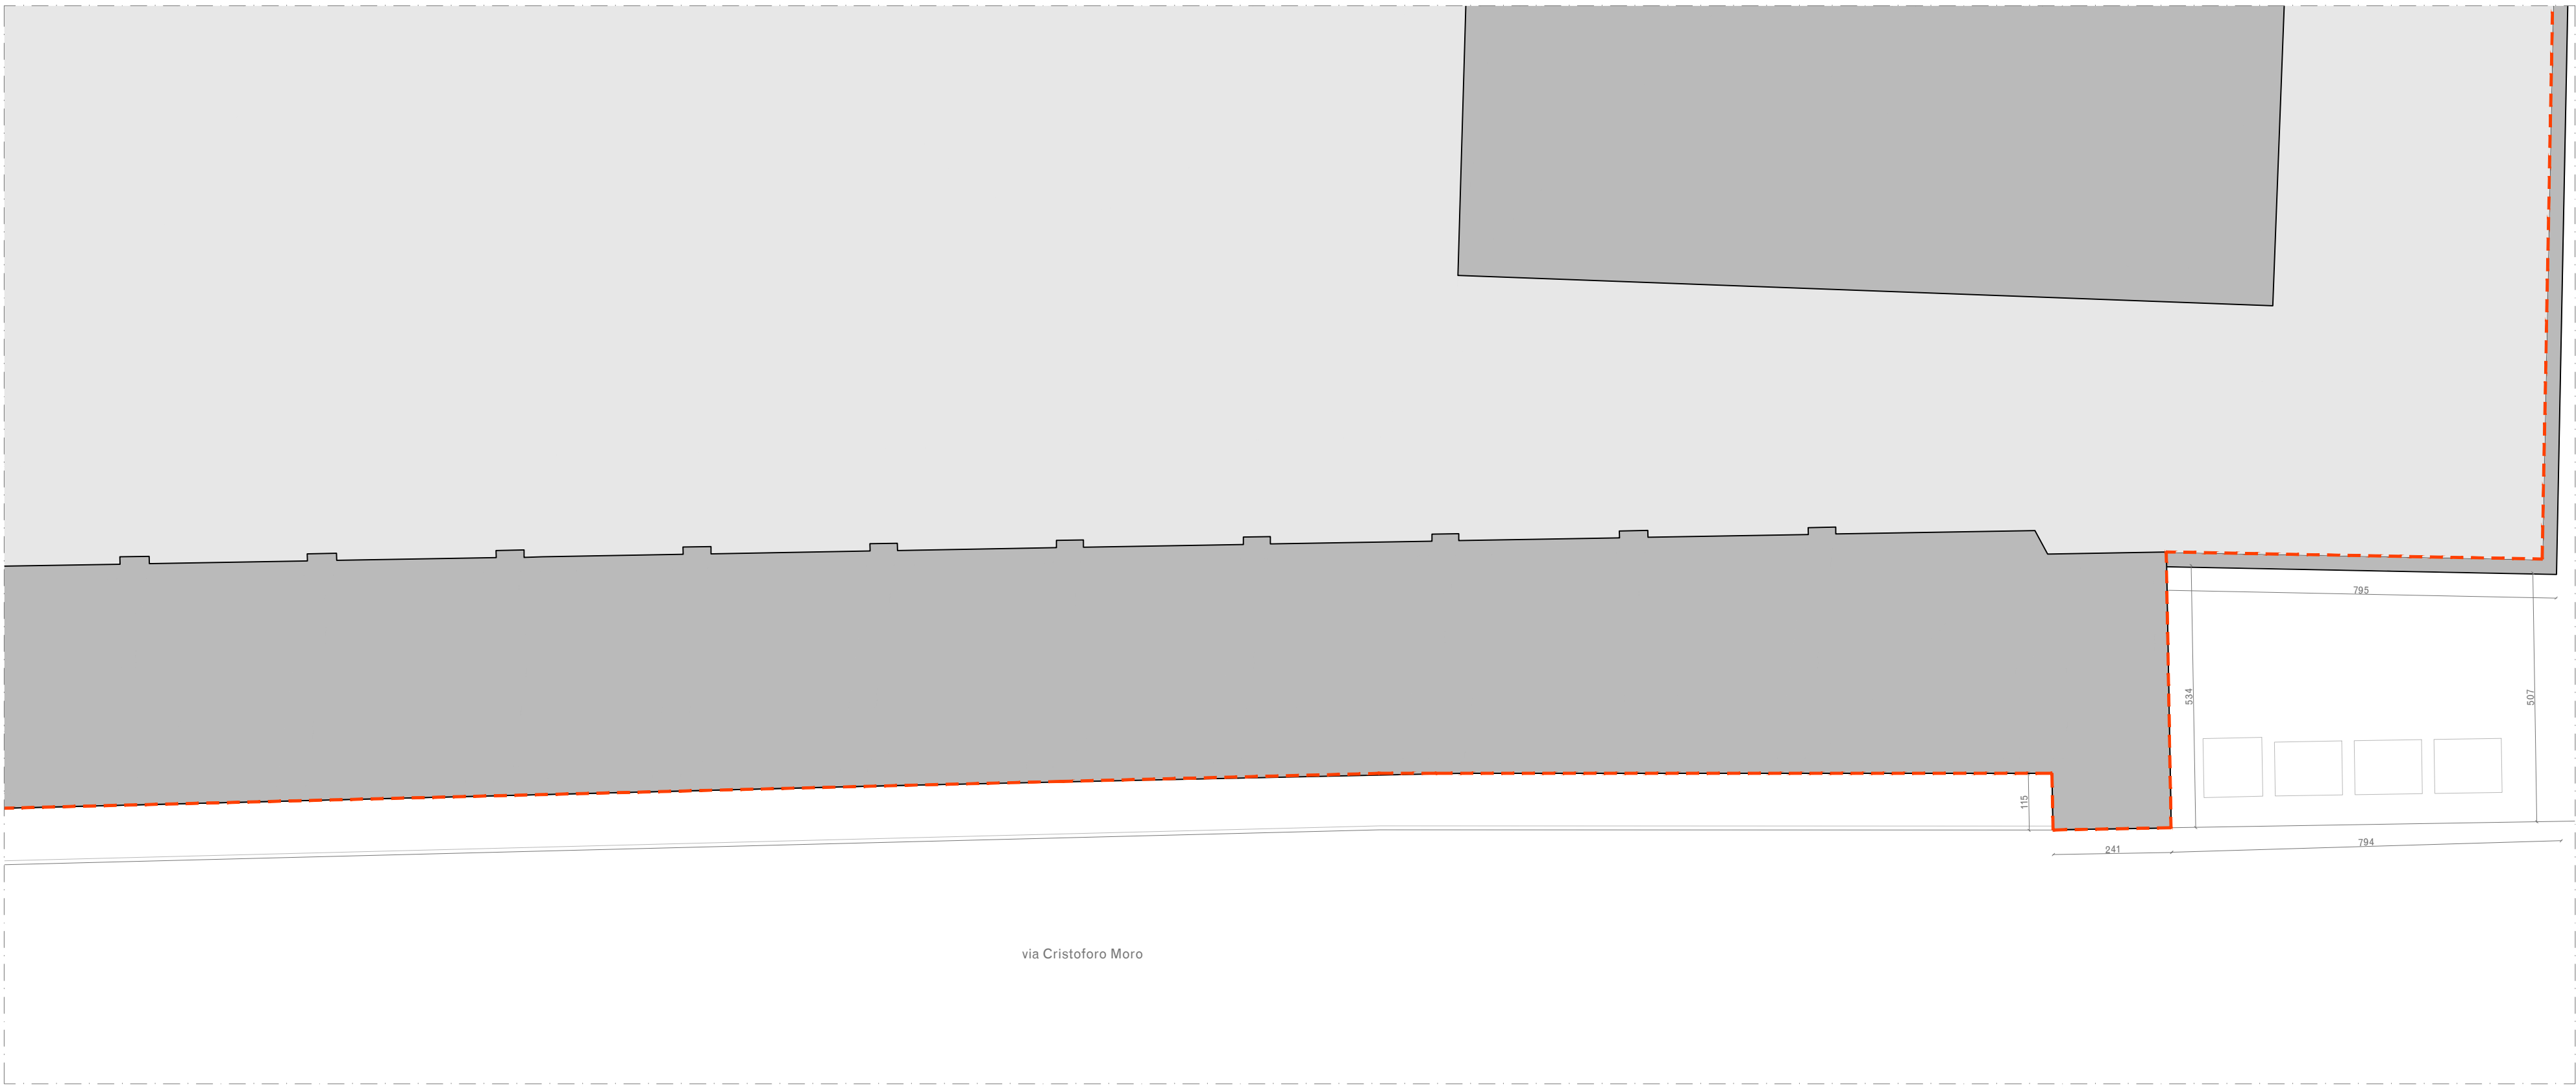

01 Stato di Fatto

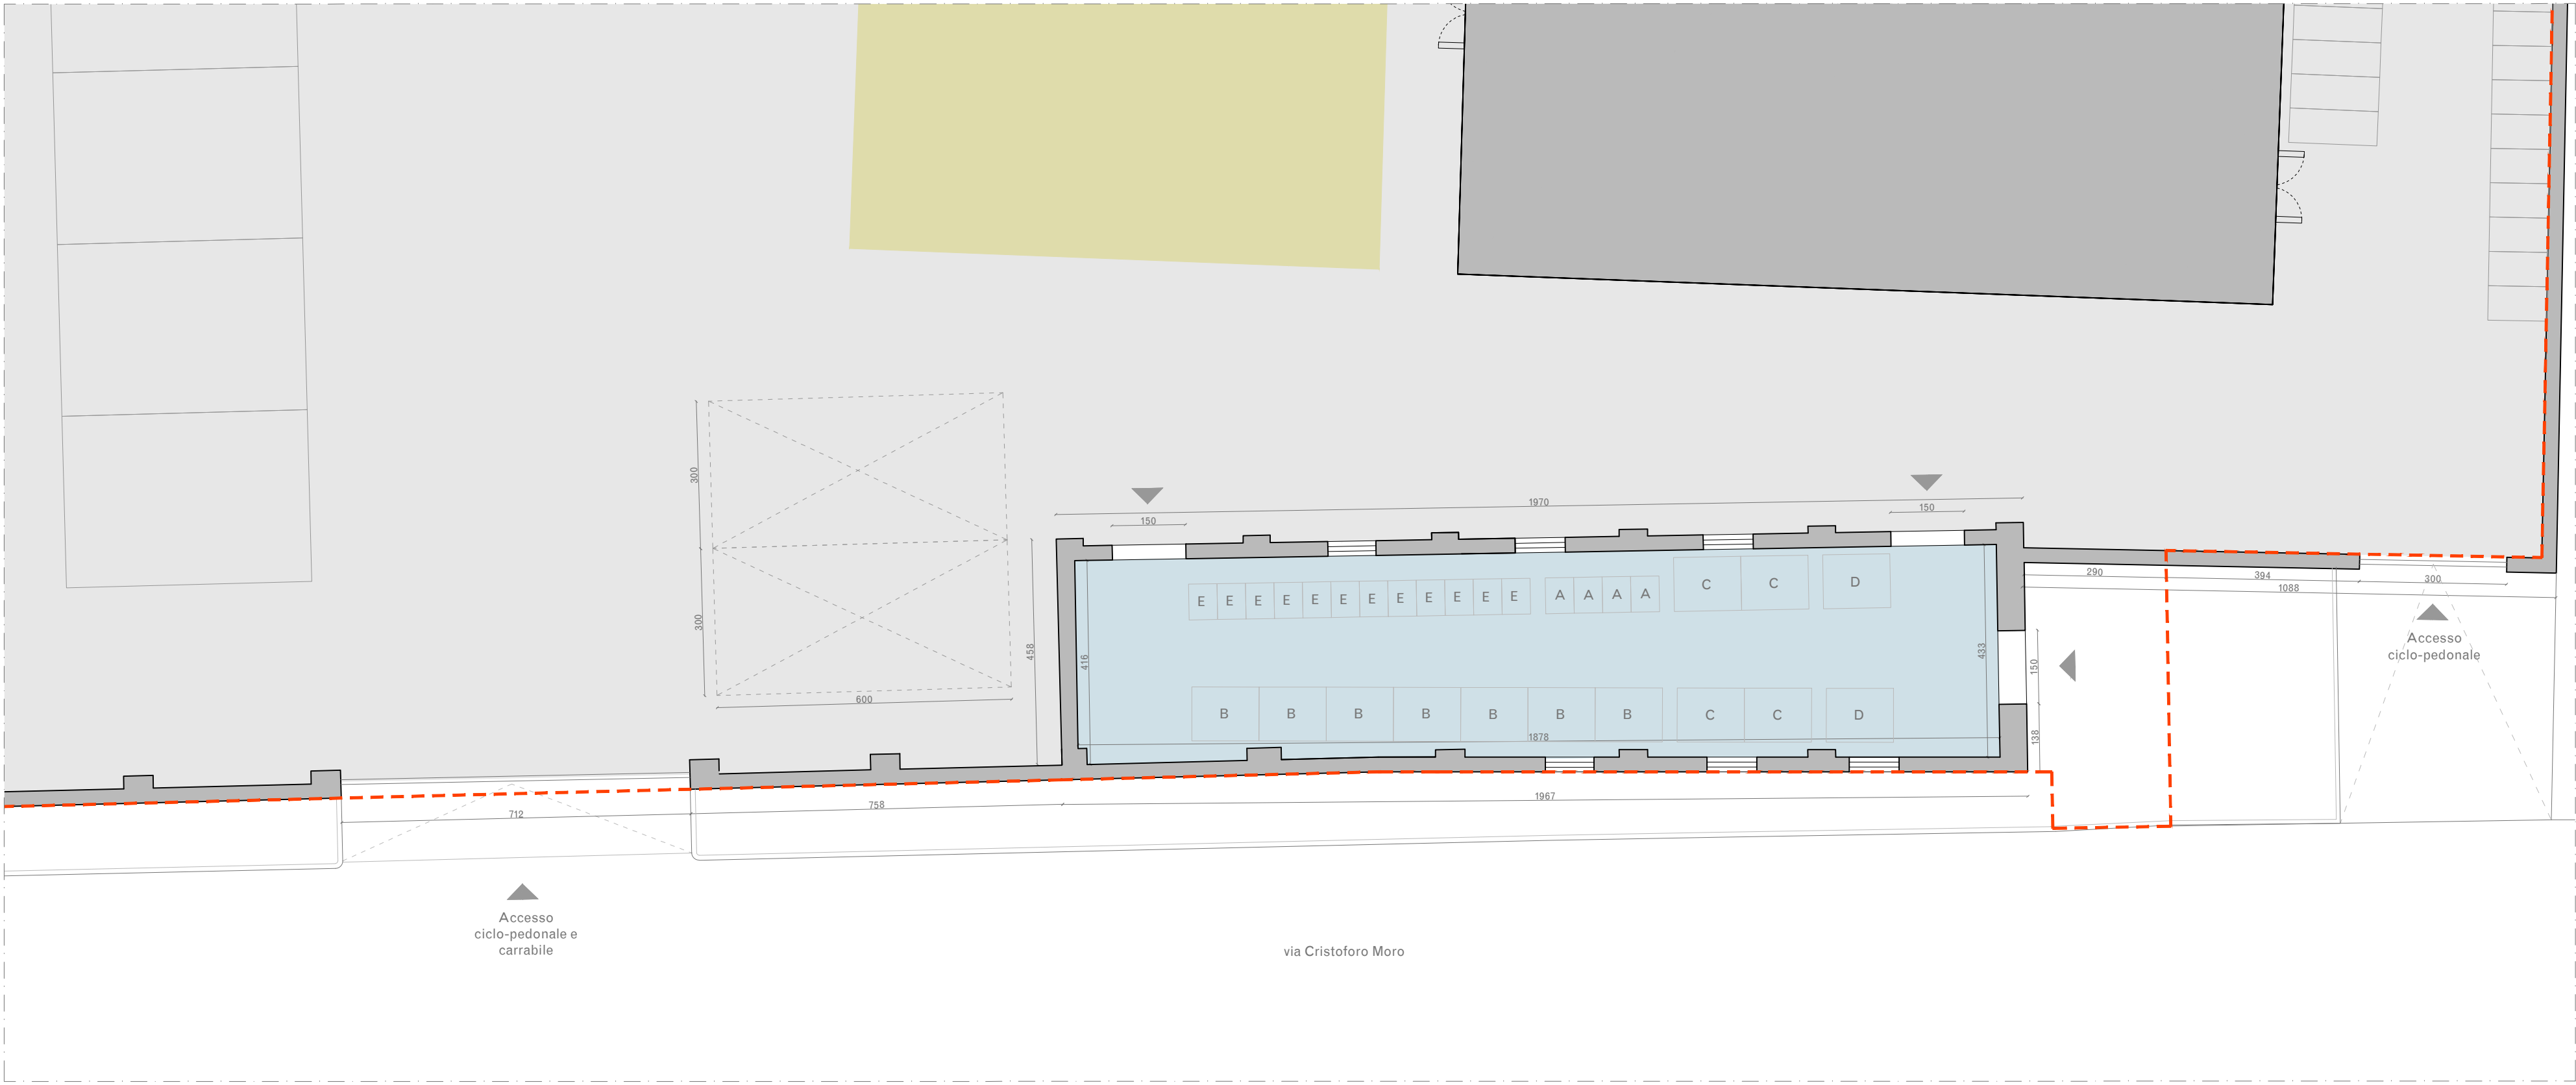


02 Stato di Progetto

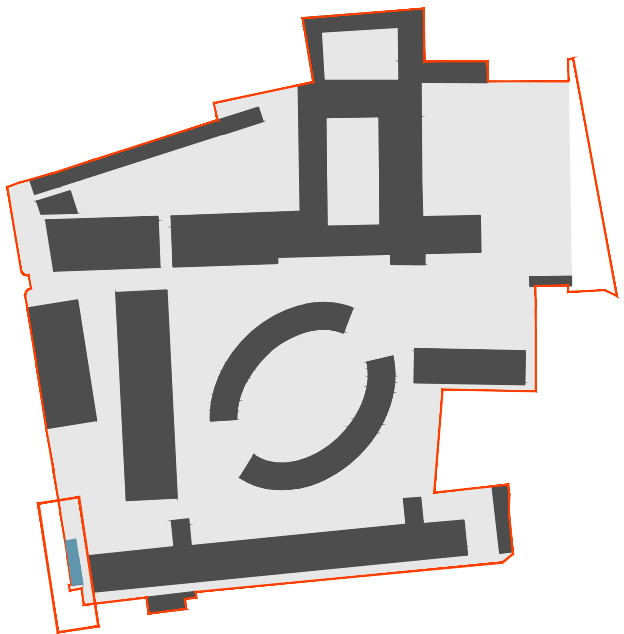

Legenda Simboli:				
Sezione		Numero di Sezione Numero Disegno	Livello (Pianta)	LF +00.00 Livello Finito
Prospetto		Numero di Prospetto Numero Disegno	Livello (Sezione)	LF +00.00 Livello Finito
Dettaglio		Numero di Dettaglio Numero Disegno	Ingresso	
Legenda				
	Ambito dell'area di degrado			
	Parcheggi disabili			
	Stalli per carico/scarico			
	Isola Ecologica			
		Area Netta	Altezza interna	
		78,30 mq	3,00 m	
		Quantità	N. Bidoni	Frequenza di raccolta
	Organico	253,1 kg	n° 4 bidoni da 240 lt.	raccolta trisettimanale
	Plastica / Alluminio	183,7 kg	n° 7 bidoni da 1100 lt.	raccolta quindicinale
	Carta	177,7 kg	n° 4 bidoni da 1100 lt.	raccolta quindicinale
	Secco	66,0 kg	n° 2 bidoni da 1100 lt.	raccolta settimanale
	Vetro	146,4 kg	n° 12 bidoni da 240 lt.	raccolta quindicinale

Note generali				
Elaborato non costruttivo. Non scalare dai disegni. Gli errori devono essere immediatamente riportati al Progettista. La presente tavola è da leggersi in correlazione con i disegni del Progettista e i disegni impiantistico/strutturali. Tutte le informazioni relative al sito sono state raccolte da fonti diverse e devono essere verificate. Tutte le dimensioni sono da verificare in loco. Il layout degli arredi potrebbe subire variazioni. Il layout illuminotecnico potrebbe subire variazioni. Tutti i materiali sono riferiti a campioni approvati dal Progettista.				

00	Dicembre 2020	Prima Emissione	F.C.	A.B.	C.B.
Rev.	Data	Note	Redatto	Controllato	Approvato

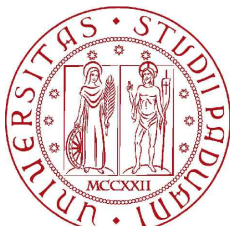

UNIVERSITÀ
DEGLI STUDI
DI PADOVA

1222-2022
800 ANNI

AREA EDILIZIA E SICUREZZA
Ufficio Sviluppo Edilizio

PADOVA - Piazza Antenore n. 6 - Palazzo Santo Stefano
tel. 049/8273274



PIAVE FUTURA

Nuovo campus delle Scienze Economiche,
Politiche e Sociali nella ex Caserma Piave a
Padova



STEAM

Via Venezia 59/15 sc.C, 35131 Padova (PD)

David Chipperfield Architects

Via Vigevano 8, 20144 Milano (MI)

Dott. geol. Davide Dal Degan

Via Primo Maggio 22, 37042 Caldero (VR)

Consulente architettura: Arch. David Alan Chipperfield

INTEGRAZIONE PRESTAZIONI SPECIALISTICHE

☒ ARCHITETTURA STRUTTURE

☒ IMPIANTI ACUSTICA PREVENZIONE INCENDI SICUREZZA

ARCHITETTURA Co-progettazione

☐ GEOLOGIA

cod.edif.:	DOMANDA DI ADOZIONE E APPROVAZIONE DI P.U.A.		
tav.:	PR_12_022	Isola Ecologica Stato di Fatto e di Progetto	
data:	12-2020	scala: 1:100	Responsabile Unico del Procedimento Arch. Giuseppe Olivi
aggiorn.:			
nome file:	PR_12_022_Isola Ecologica.dwg		