

RICHIESTA DI P.U.A. PER UN INTERVENTO DI DEMOLIZIONE E RICOSTRUZIONE CON AMPLIAMENTO AI SENSI DELLA L.R.14/2019 DI UN'AREA TRA VIA SARPI E VIA BELFIORE NEL COMUNE DI PADOVA (PD)


PROGETTAZIONE

STUDIO

ARCHIPOLIS

ANTONIO VENTURATO - PIETRO REGAZZO ARCHITETTI

Tel 049 8941025 - Fax 049 7386601
Via San Crispino 82 - 35129 Padova
email progetti@studioarchipolis.it

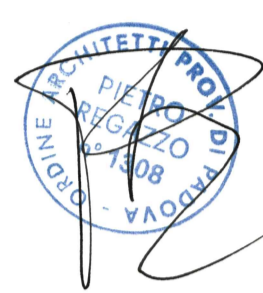

ESTRATTO PDC 2022/02604


ELABORATO: SISTEMAZIONI VERDE COMPARATIVA

SCALA: 1:200

DATA: OTTOBRE 2023

COMMESSA	LIVELLO DI PROGETTAZIONE	TIPO ELABORATO	N° TAVOLA	REVISIONE	N°PIANO
		ARC	15A	01	

- DEMOLIZIONE
- COSTRUZIONE

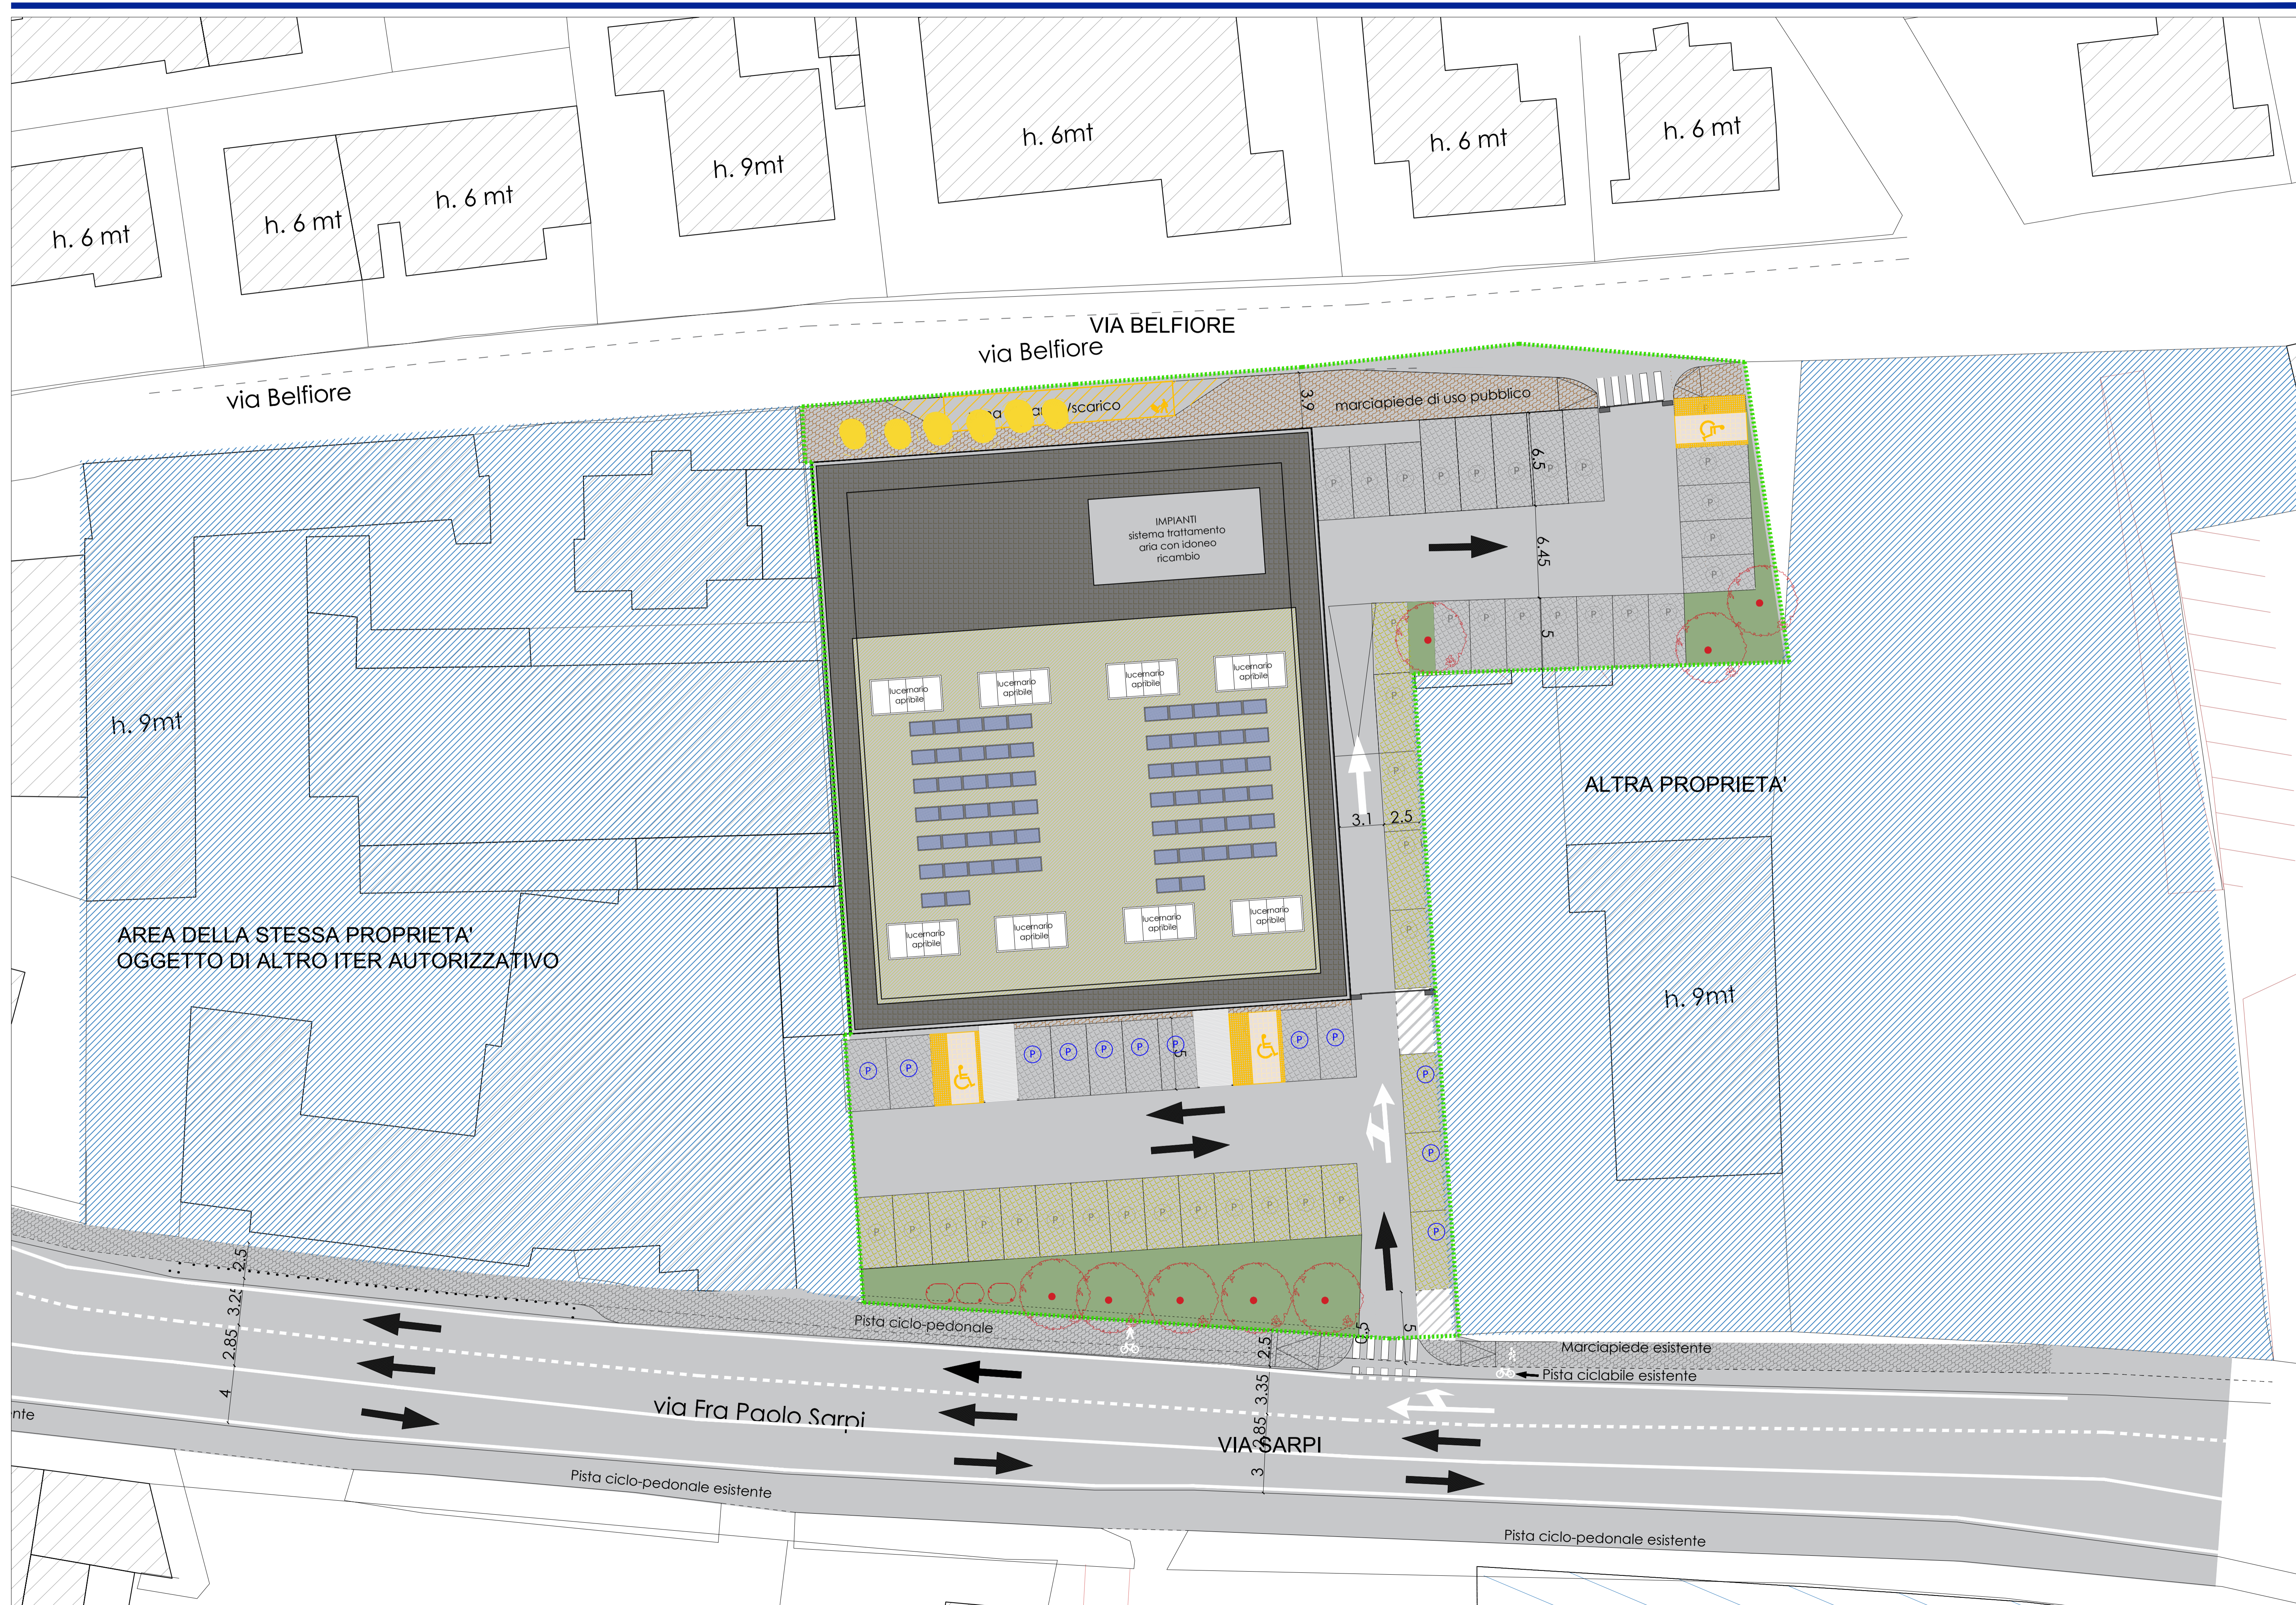

AREA DELLA STESSA PROPRIETA' OGGETTO DI ALTRO ITER AUTORIZZATIVO

ALTRA PROPRIETA'

via Fra Paolo Sarpi

VIA SARPI

VIA BELFIORE

via Belfiore

IMPIANTI sistema trattamento aria con idoneo ricambio

multiple 'luce marip apibile' labels

marciapiede di uso pubblico

Pista ciclo-pedonale

Marciapiede esistente

Pista ciclabile esistente

Pista ciclo-pedonale esistente

Pista ciclo-pedonale esistente