


RICHIESTA DI P.U.A. PER UN INTERVENTO DI DEMOLIZIONE E RICOSTRUZIONE CON AMPLIAMENTO AI SENSI DELLA L.R.14/2019 DI UN'AREA TRA VIA SARPI E VIA BELFIORE NEL COMUNE DI PADOVA (PD)

PROGETTAZIONE
STUDIO ARCHIPOLIS
 ANTONIO VENTURATO - PIETRO REGAZZO ARCHITETTI
 Tel 049 69411025 - Fax 049 7389801
 Via San Crispino 82 - 35129 Padova
 email progett@studioarchipolis.it



ELABORATO: SEZIONI PROGETTO SCALA: 1:100 DATA: OTTOBRE 2023

COMMESSA	LIVELLO DI PROGETTAZIONE	TIPO ELABORATO	N° TAVOLA	REVISIONE	N°PIANO
		ARC	19	03	

SEZIONE AA

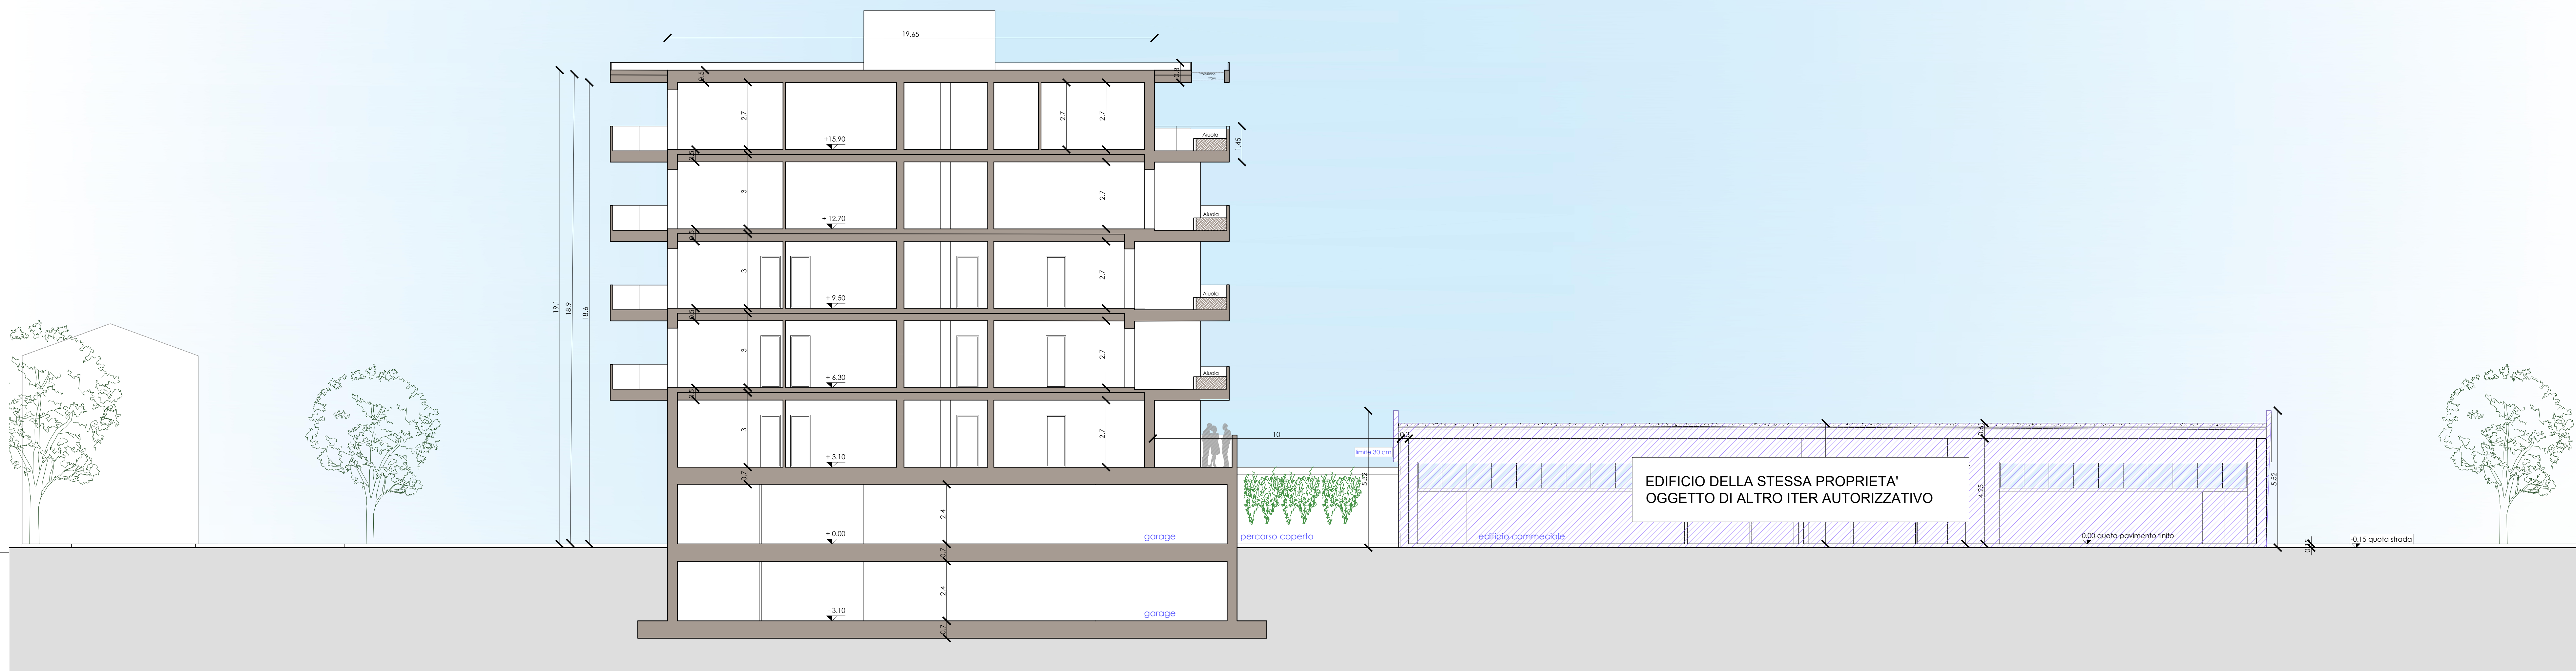

SEZIONE BB

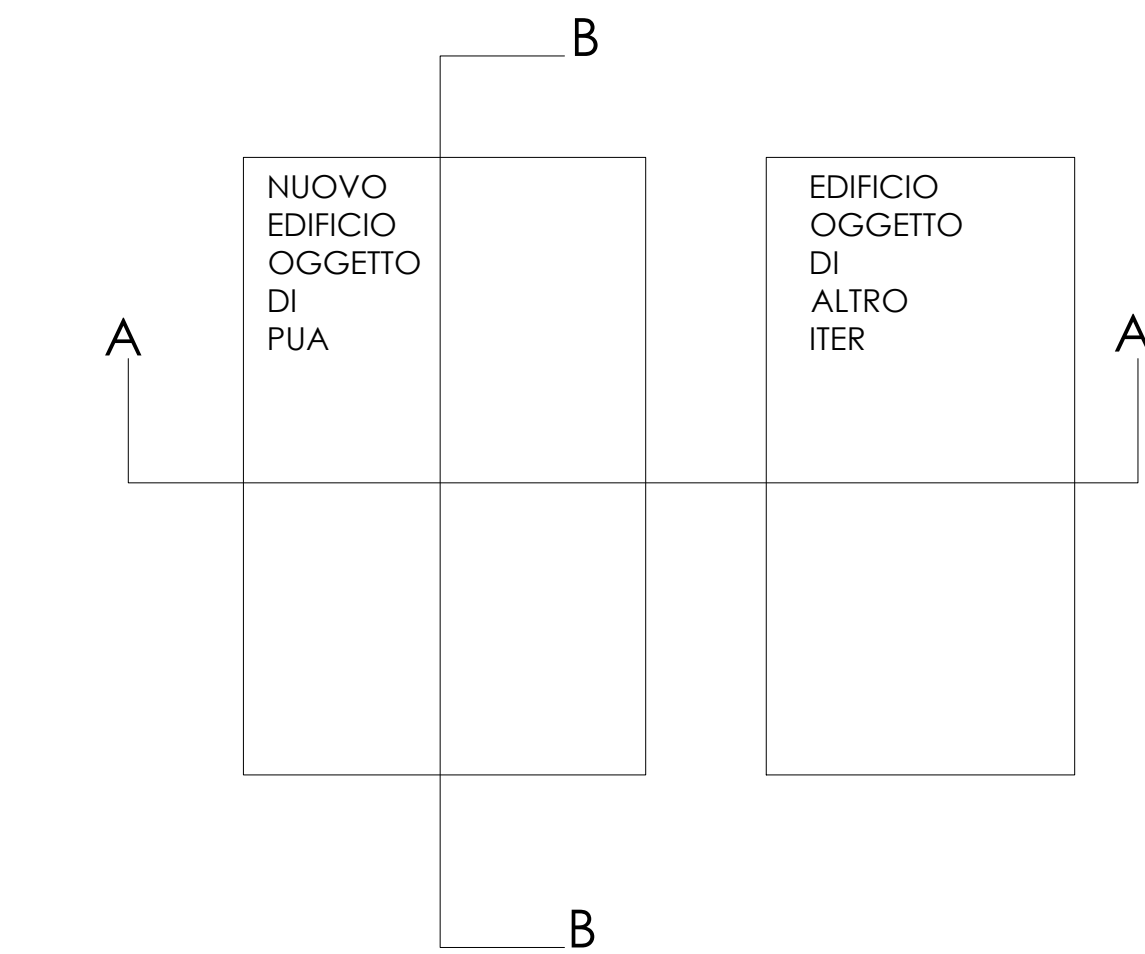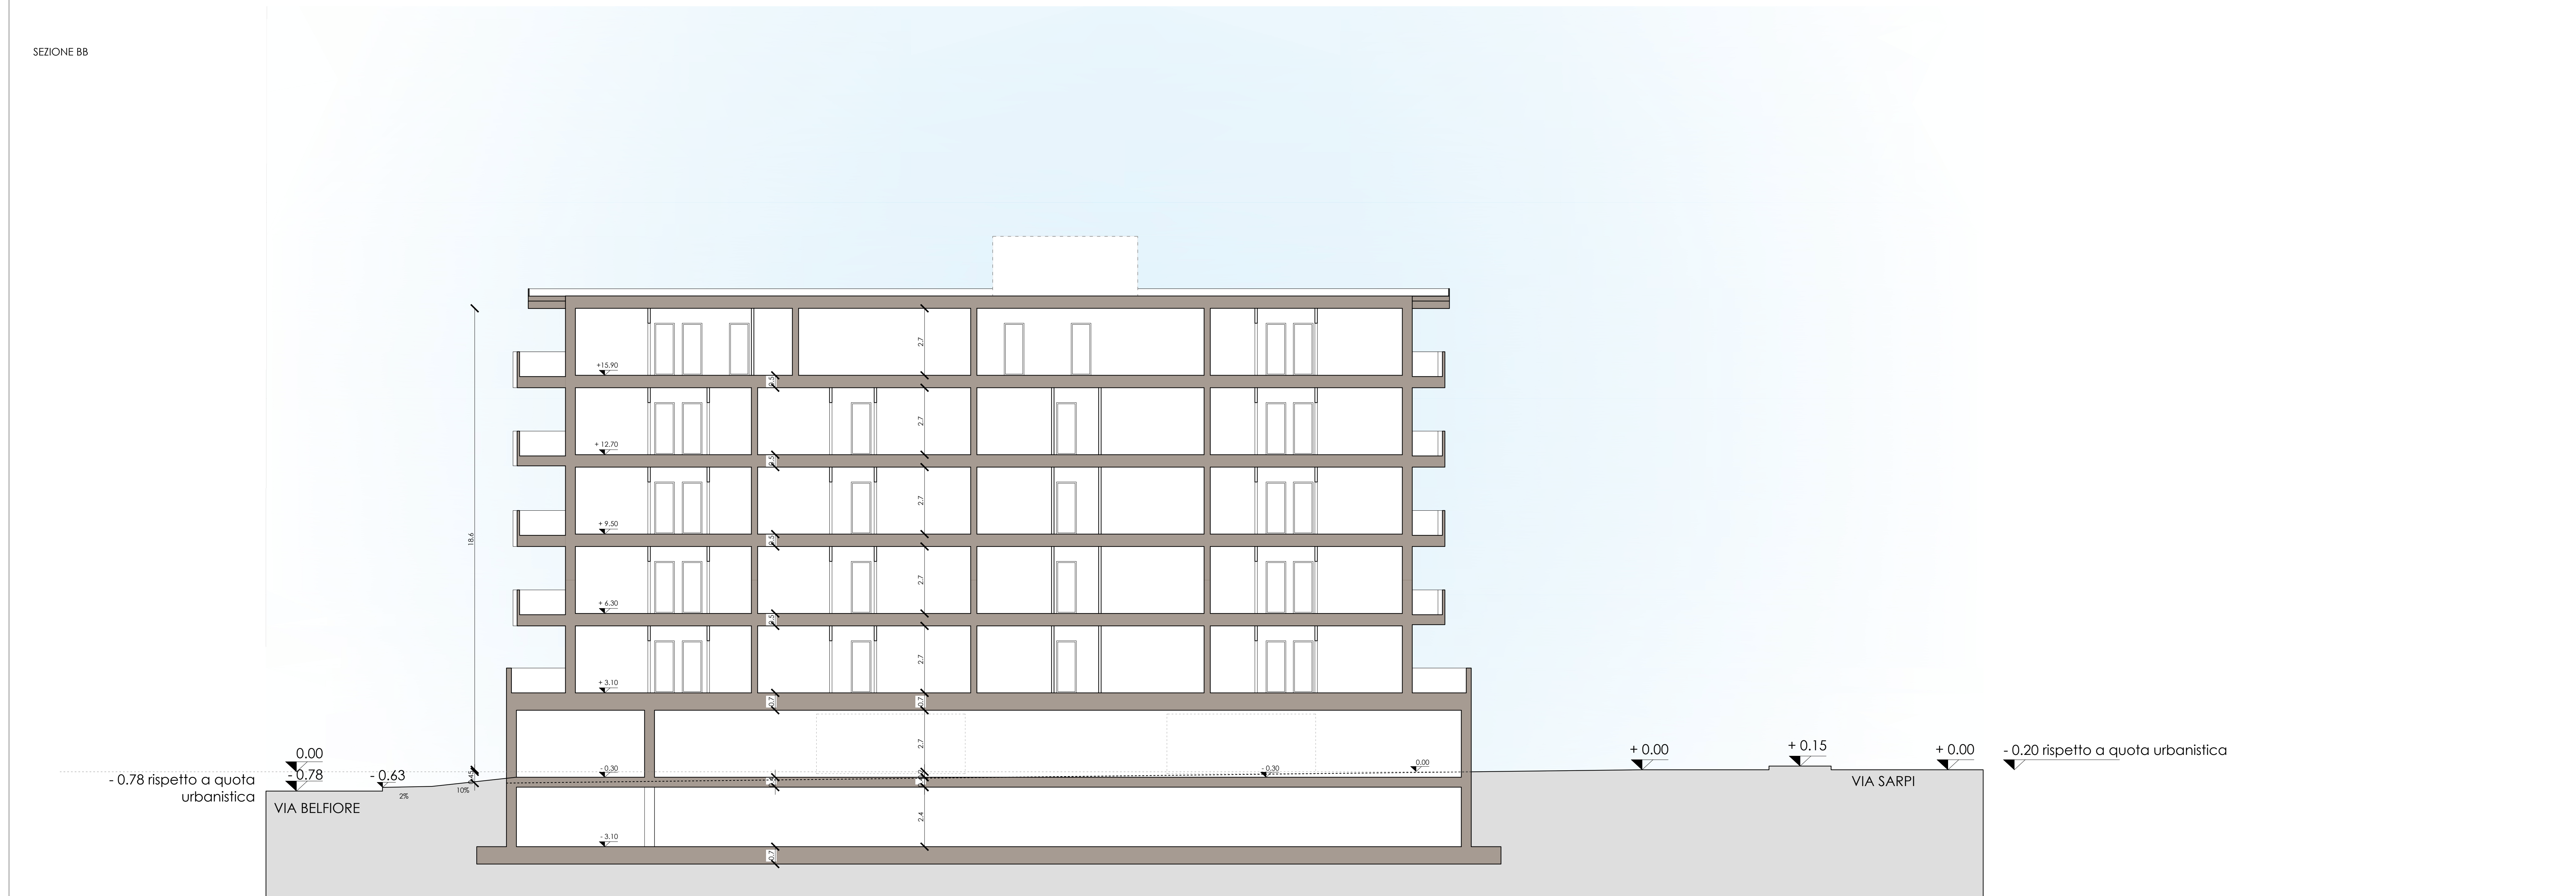

QUESTO DOCUMENTO NON POTRA' ESSERE COPIATO, RIPRODOTTO O ALTAMENTE PUBBLICATO IN TUTTO O IN PARTE SENZA IL CONSENSO DEL PROGETTISTA. (pag. 22 di 41)