
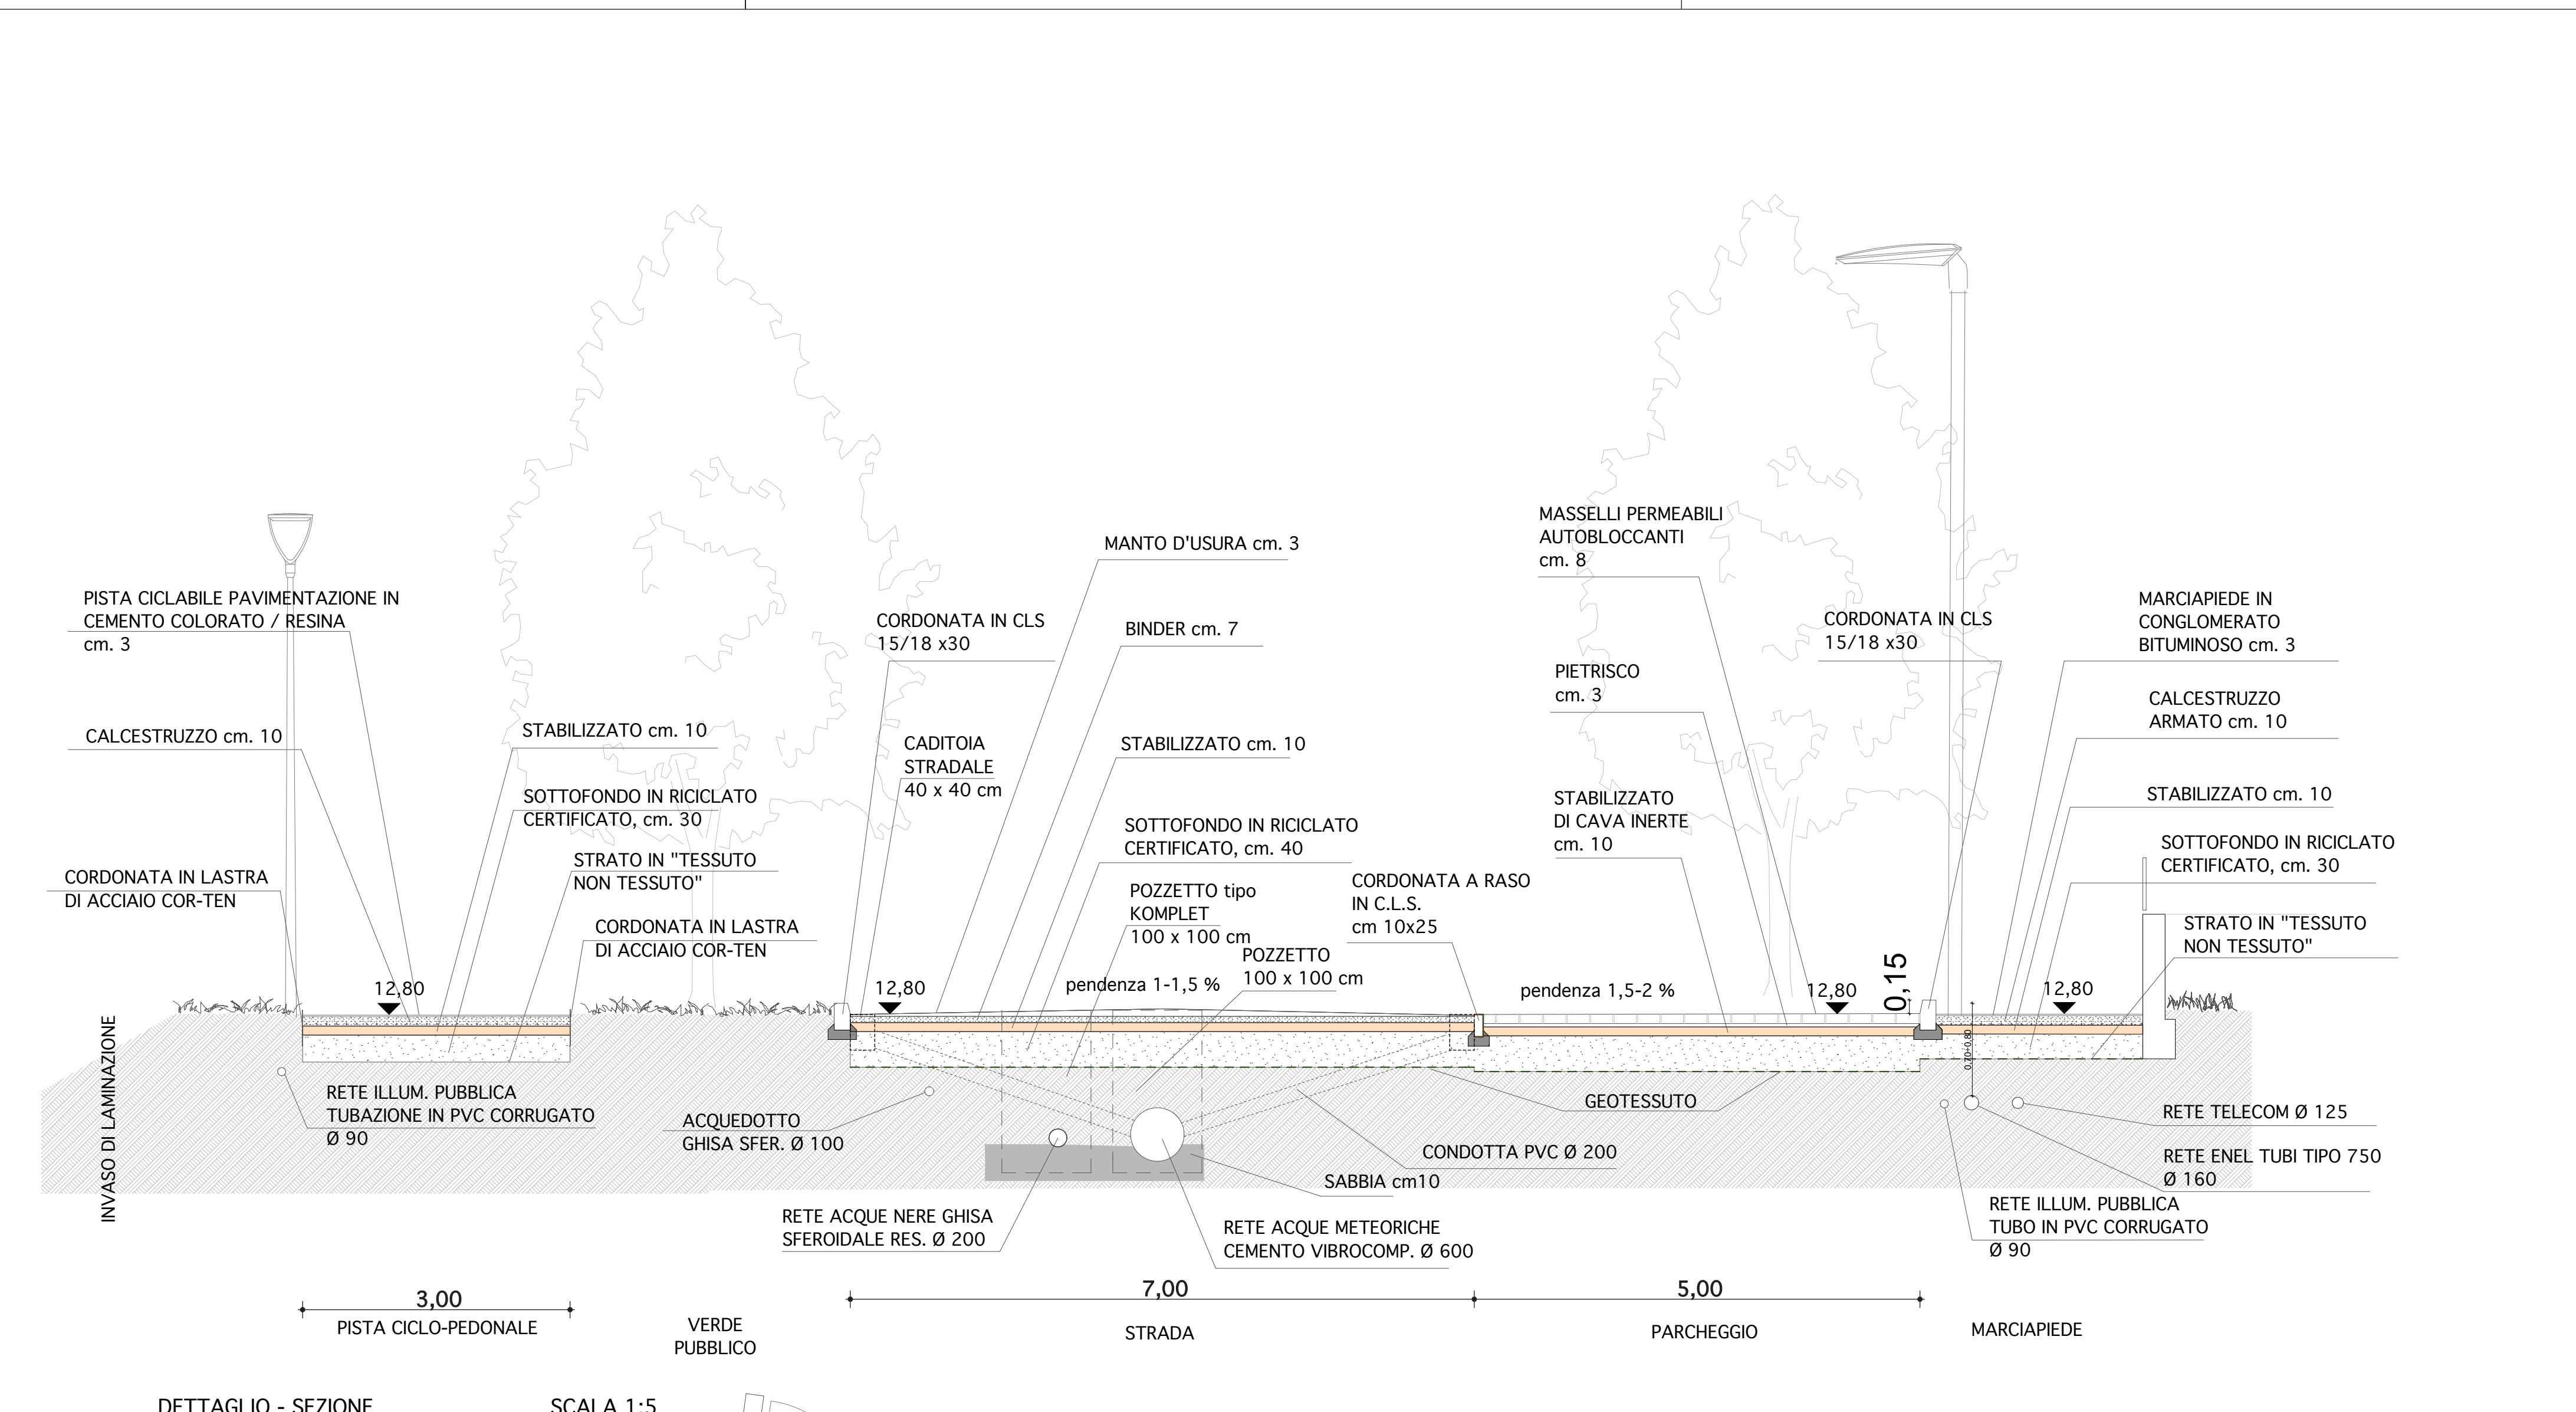



STUDIO D'ARCHITETTURA VANZETTO MARIO ALESSANDRO VIA ESTE 27 - 35142 PADOVA - TEL. 049. 8759767 architetto@studiovanzetto.it		SCALA 1:5 1:10 1:500
DESCRIZIONE PROGETTO	DOMANDA DI APPROVAZIONE PUA - STRALCIO ACCORDO PUBBLICO-PRIVATO A07 terreni ricompresi tra le vie Castelfidardo, via Adua e via Aosta con "previsioni planivolumetriche"	CODICE 007-12
COMMITTENTE	FURLAN ABITARE S.R.L.	DATA 10 LUGLIO 2025
PROGETTISTA	ARCH. VANZETTO MARIO ALESSANDRO	TAVOLA N. <b>15</b>
COLLABORATORI		
DESCRIZIONE TAVOLA	SEGNALETICA STRADALE E PARTICOLARI COSTRUTTIVI	

Il presente disegno è di nostra proprietà e non può essere riprodotto né consegnato a terzi senza N.S. autorizzazione scritta Legge 22 Aprile 1941 n° 633

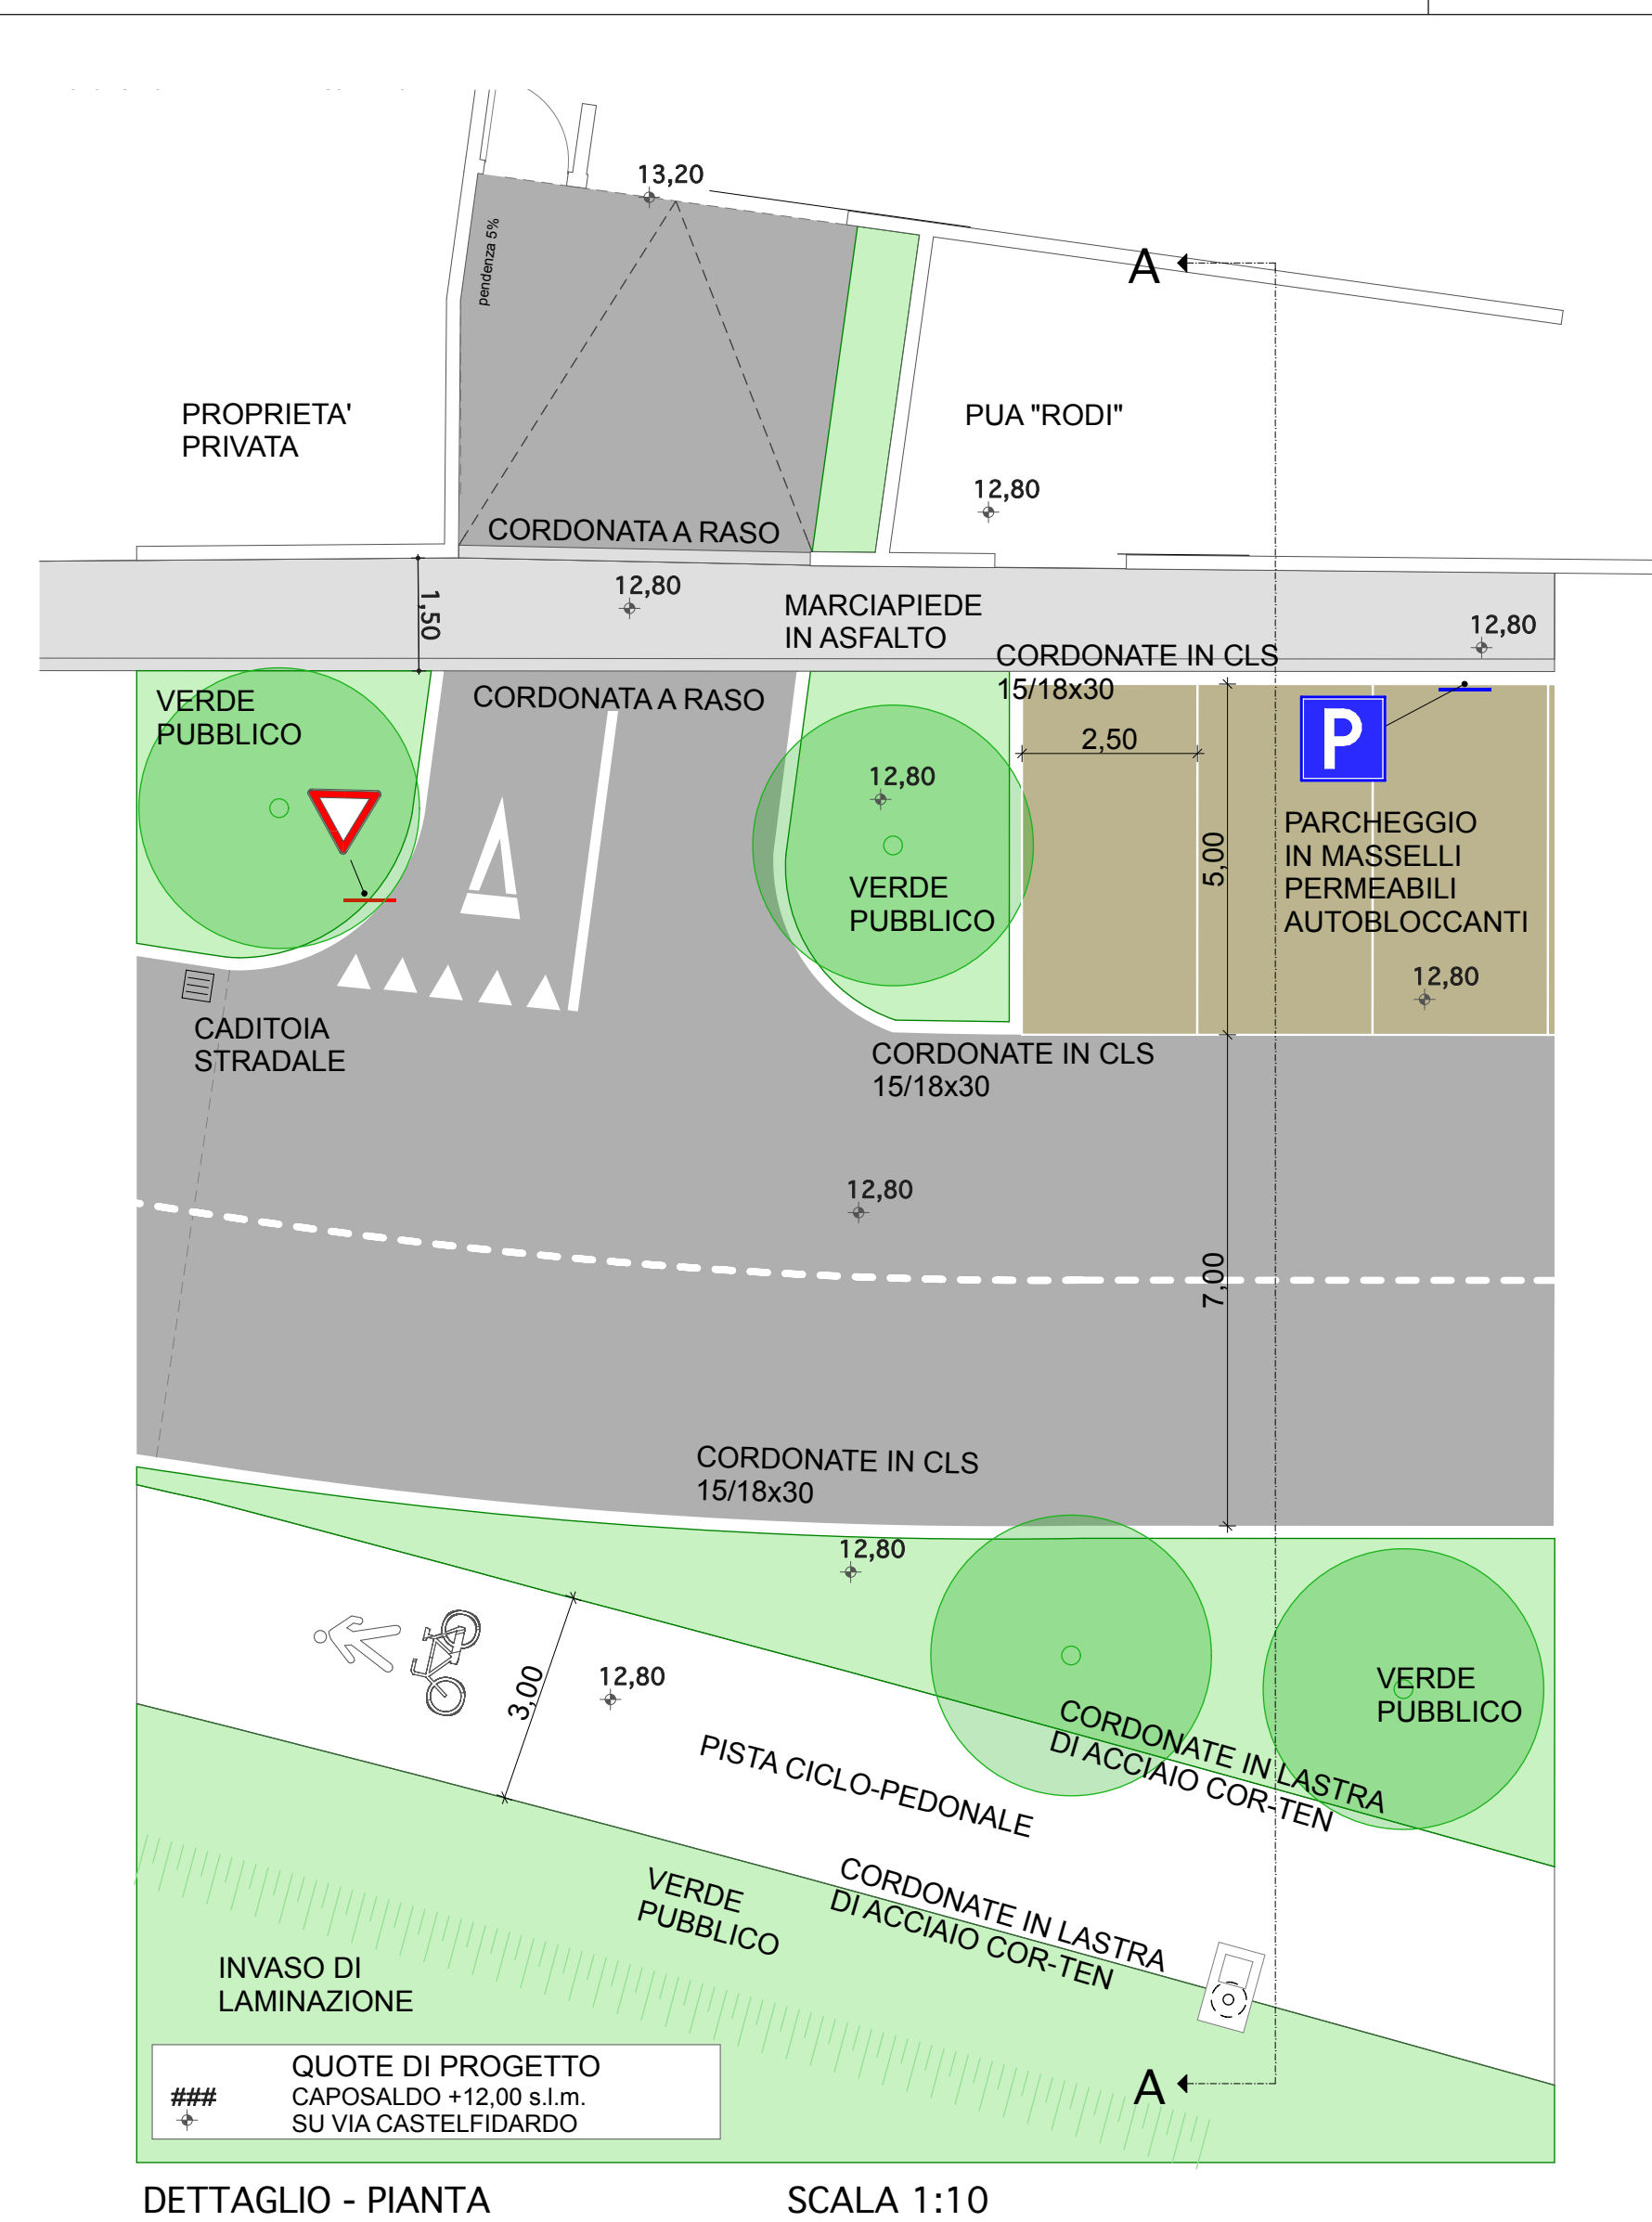

**LEGENDA SEGNALETICA VERTICALE**

- STOP
- ATTRAVERSAMENTO PEDONALE
- PRECEDENZA
- ATTRAVERSAMENTO PEDONALE
- ATTRAVERSAMENTO CICLABILE
- LIMITE DI VELOCITA'
- STRADA CHIUSA
- PISTA CICLO/PEDONALE
- FINE PISTA CICLO/PEDONALE
- PARCHEGGIO
- PARCHEGGIO RISERVATO AI PORTATORI D'HANDICAP

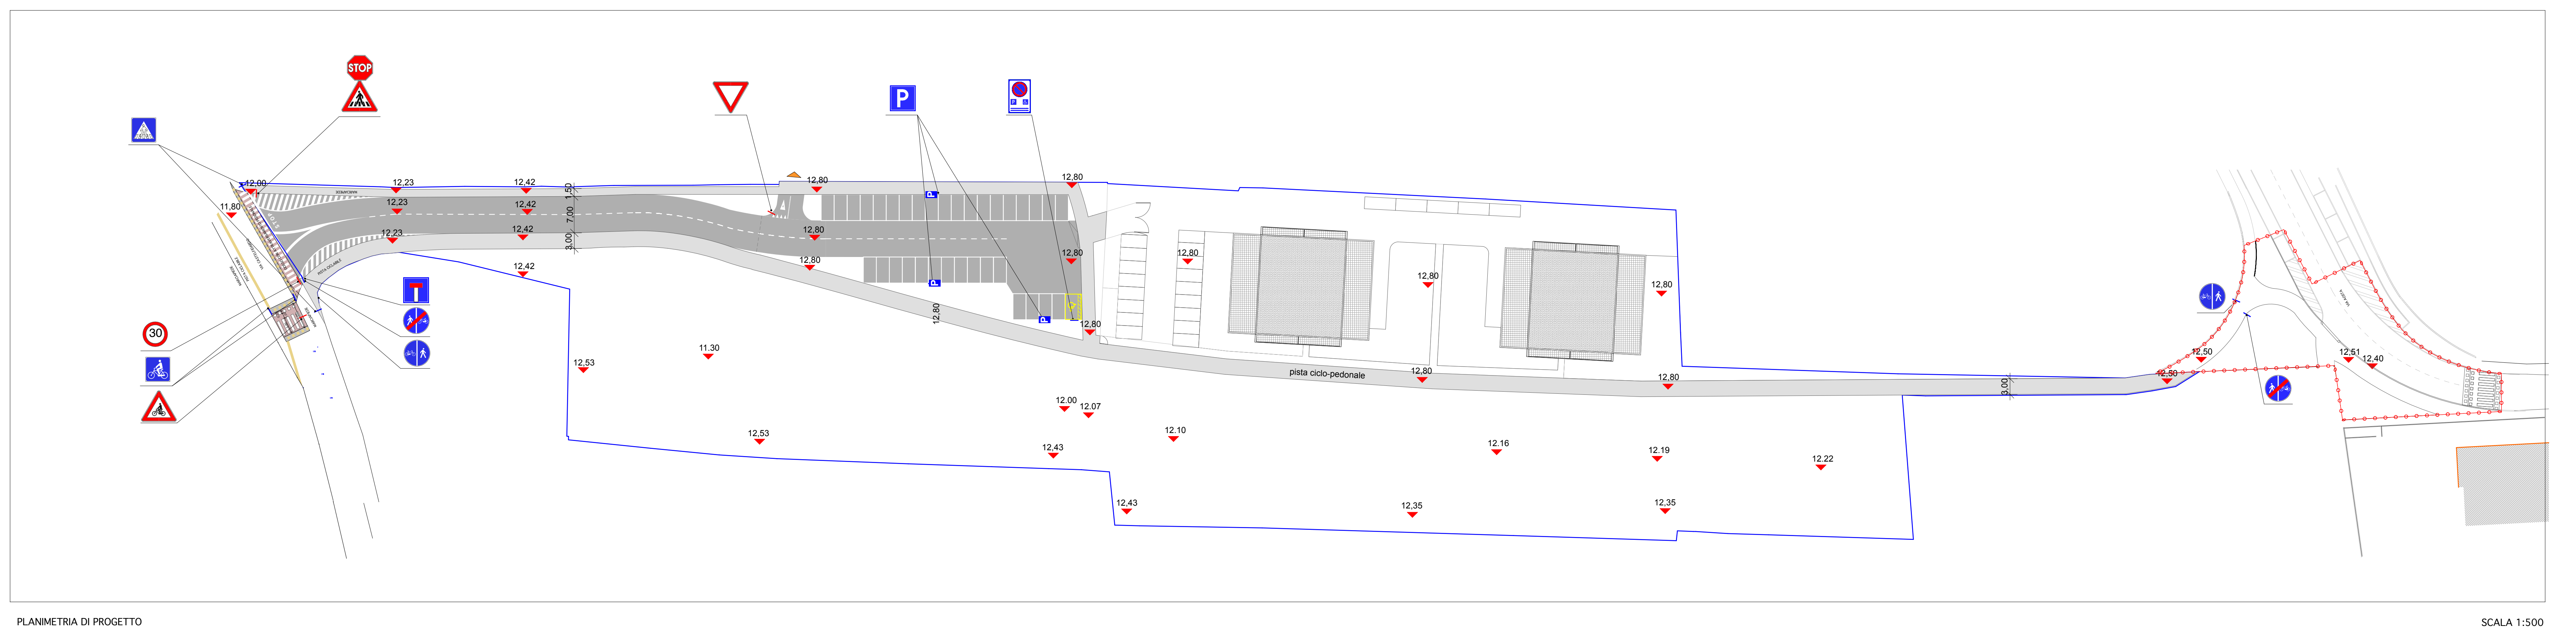

PLANIMETRIA DI PROGETTO

SCALA 1:500