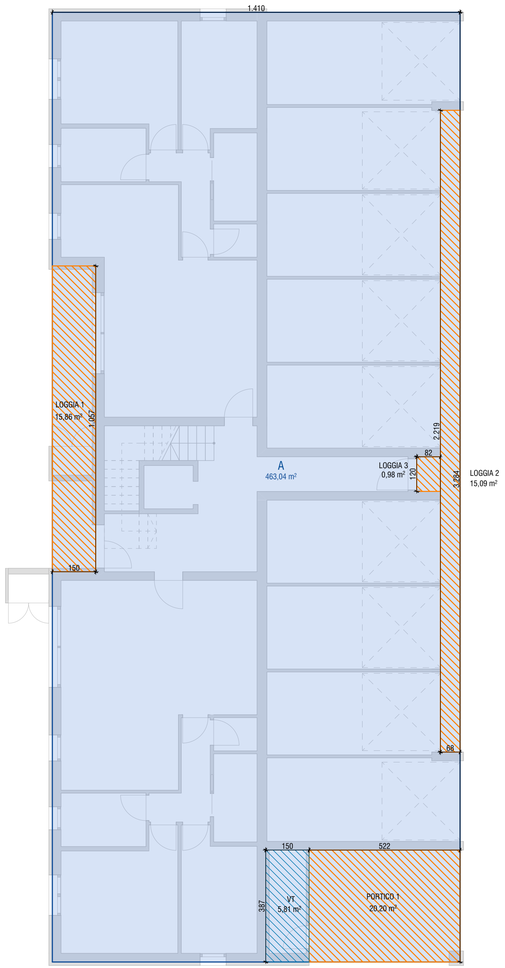

Piano Terra
1:100

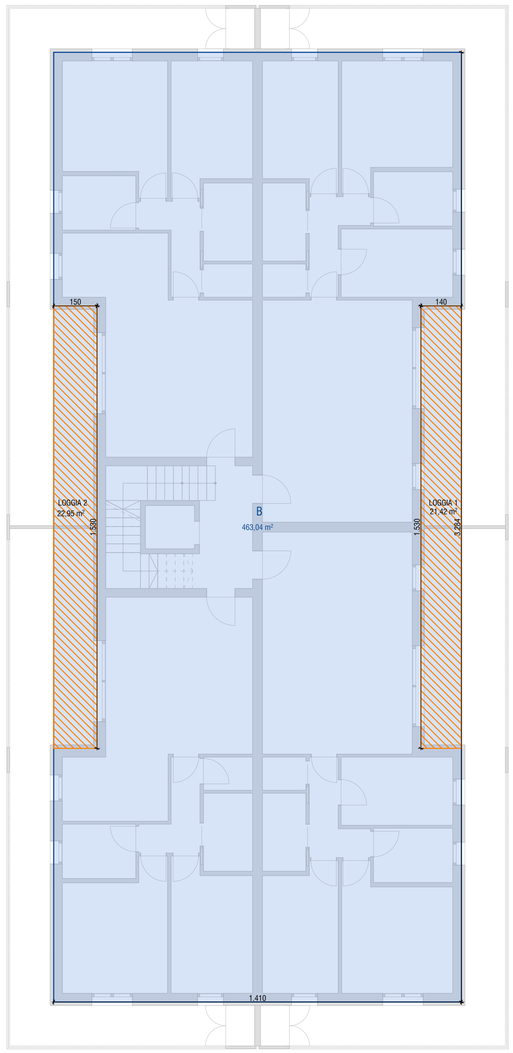

Piano Primo
1:100

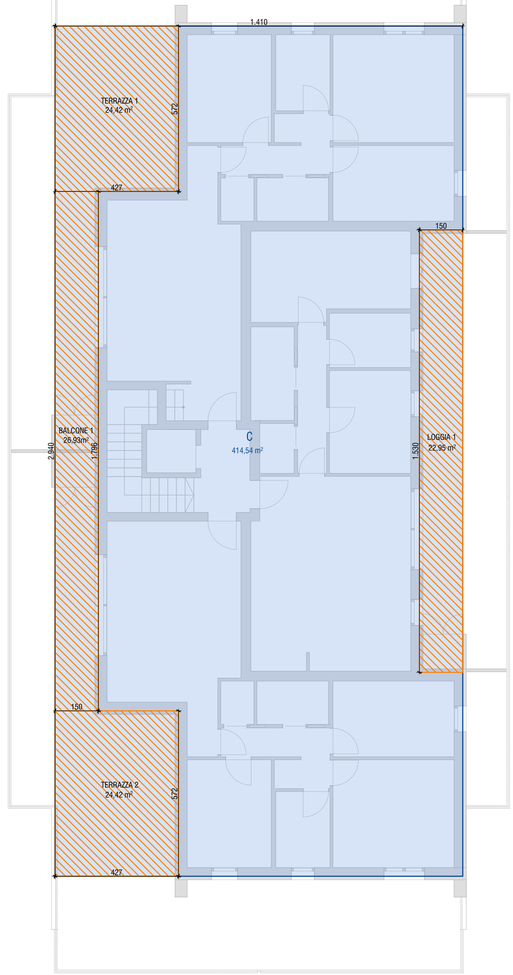

Piano Secondo
1:100

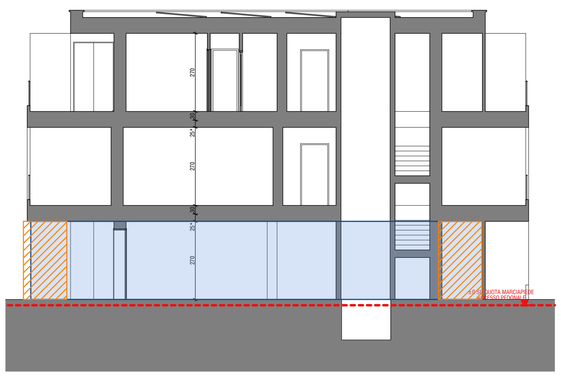

Sezione B
1:100

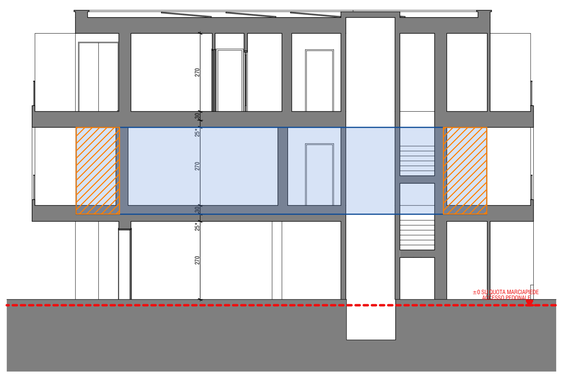

Sezione B
1:100

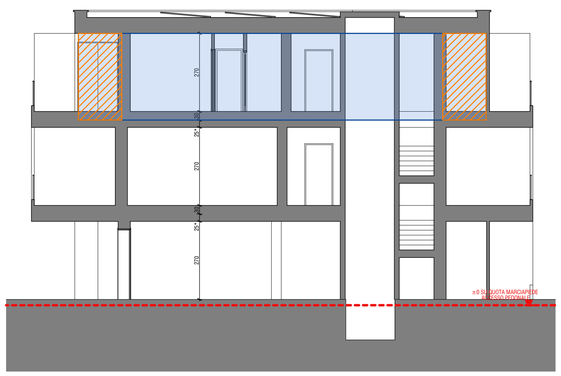

Sezione B
1:100

LUOGO **PADOVA**
VIA BOCCACCIO - VIA ZACCONI

COMMITTENTI

OGGETTO **P.U.A. DI VIA BOCCACCIO/ZACCONI PER L'ATTUAZIONE DELL'ACCORDO DI PIANIFICAZIONE FINALIZZATO ALL'AMPLIAMENTO DEL PARCO DEI FRASSINI E DEL PARCO MILCOVICH**

PROGETTO **MENEGAZZI MICHELON ARCHITETTI ASSOCIATI**
VIA FORNACE MORANDI 18/4 35133PADOVA
049 8649367, MAIL@MENEGAZZIMICHELON.IT

CODICE **2303**

FASE **PIANO URBANISTICO ATTUATIVO**

TAVOLA **LOTTO 2 CALCOLO DEL VOLUME**

2303-A 20.3

DATA **GIUGNO 2025**

SCALA **1:100**

FILE LAVORI\2303 - PADOVA VIA BOCCACCIO - MAGGIORE\PIANIFICAZIONE\2-P.U.A\2025.XX.XX - ULTERIORI INTEGRAZIONI\PRODOTTI DA STUDIO\DISEGNI\PLN

SUPERFCIE COPERTA AI FINI DEL CALCOLO DEL VOLUME

SUPERFICI IN DETRAZIONE (PORTICI, LOGGE, TERRAZZE, BALCONI)

SUPERFICI IN DETRAZIONE (VANI TECNICI - VT)

PROFILO PERIMETRALE ESTERNO EDIFICIO AI SENSI DELLA L.R. 30 LUGLIO 1996 N. 21

NOTA:
* SPESSORE DEL SOLAIO NON COMPUTATO NELLE MODALITA' DI CALCOLO DEL VOLUME AI SENSI DELLA L.R. 30 LUGLIO 1996 N.21

CALCOLO VOLUME LOTTI 2 E 5

	SUPERFICIE COPERTA	ALTEZZA	VOLUME	VOLUME IN DETRAZIONE
PIANO TERRA				
SUP. COPERTA - A	463,04	2,70	1250,22	
VANO TECNICO - VT	5,81	2,40		13,93
GARAGE - G1				36,00
GARAGE - G2				36,00
GARAGE - G3				36,00
GARAGE - G4				36,00
GARAGE - G5				36,00
GARAGE - G6				36,00
GARAGE - G7				36,00
GARAGE - G8				36,00
GARAGE - G9				36,00
PORTICO 1	20,20	2,70		54,54
LOGGIA 1	15,86	2,70		42,81
LOGGIA 2	15,09	2,70		40,74
LOGGIA 3	0,98	2,70		2,65
PIANO PRIMO				
SUP. COPERTA - B	463,04	3,00	1389,13	
LOGGIA 1	21,42	3,00		64,26
LOGGIA 2	22,95	3,00		68,85
PIANO SECONDO				
SUP. COPERTA - C	414,54	3,00	1243,62	
LOGGIA 1	22,95	3,00		68,85
BALCONE 1	26,93	3,00		80,80
TERRAZZA 1	24,42	3,00		73,27
TERRAZZA 2	24,42	3,00		73,27
TOTALE MC			**3882,97**	**907,98**
VOLUME TOTALE			**2975,00**	

2975,00 MC
MASSIMO VOLUME EDIFICABILE