
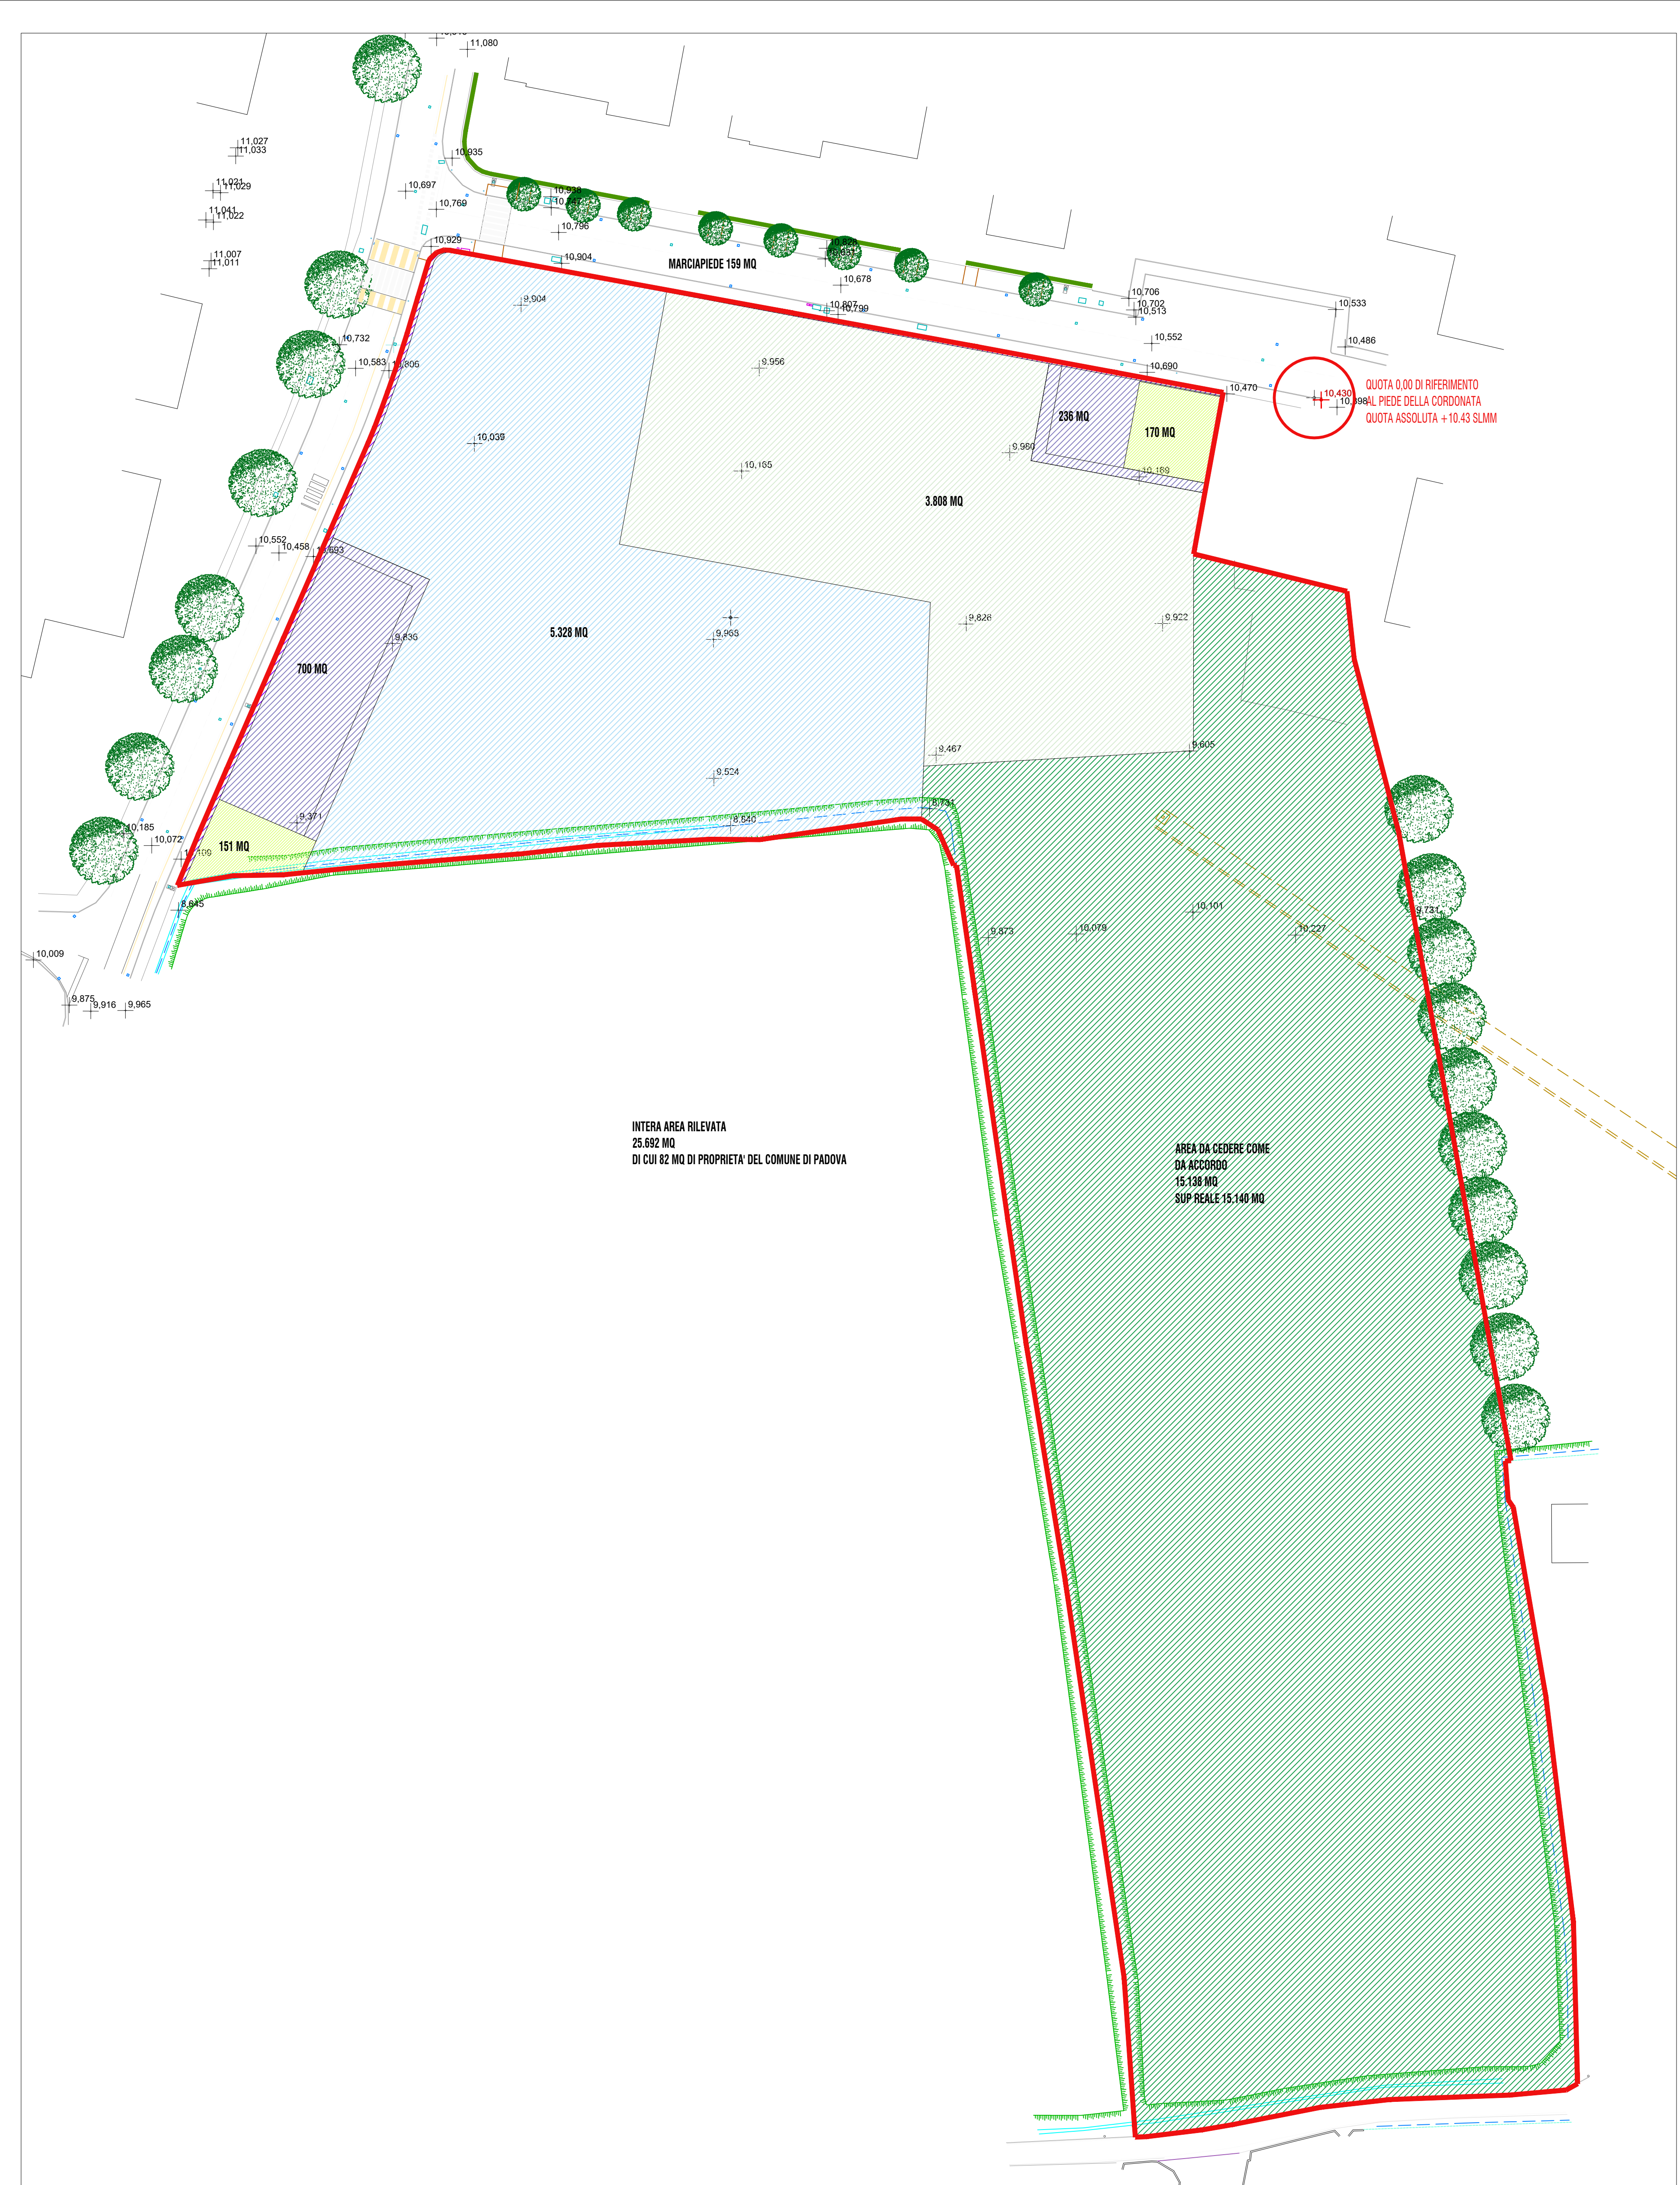


LEGENDA

	AMBITO DI INTERVENTO - COMPENDIO 2; INTERA AREA RILEVATA 25.692 MQ
	AMBITO A SUPERFICIE 5.328 MQ (DATO ACCORDO 5.403 MQ)
	AMBITO B SUPERFICIE 3.888 MQ (DATO ACCORDO 3.889 MQ)
	AREA DA CEDERE PER L'AMPLIAMENTO DEL PARCO DEI FRASSINI SUPERFICIE 15.140 MQ (DATO ACCORDO 15.138 MQ)
	AREA PARCHEGGIO, ACCESSO E MARCIAPIEDE SUPERFICIE 936 MQ (DATO ACCORDO 931 MQ)
	AMPLIAMENTO MARCIAPIEDE SUPERFICIE 159 MQ (DATO ACCORDO 159 MQ)
	AREA VERDE PUBBLICO, VERDE DI ARREDO E CABINA ENEL SUPERFICIE 321 MQ (DATO ACCORDO 320 MQ)

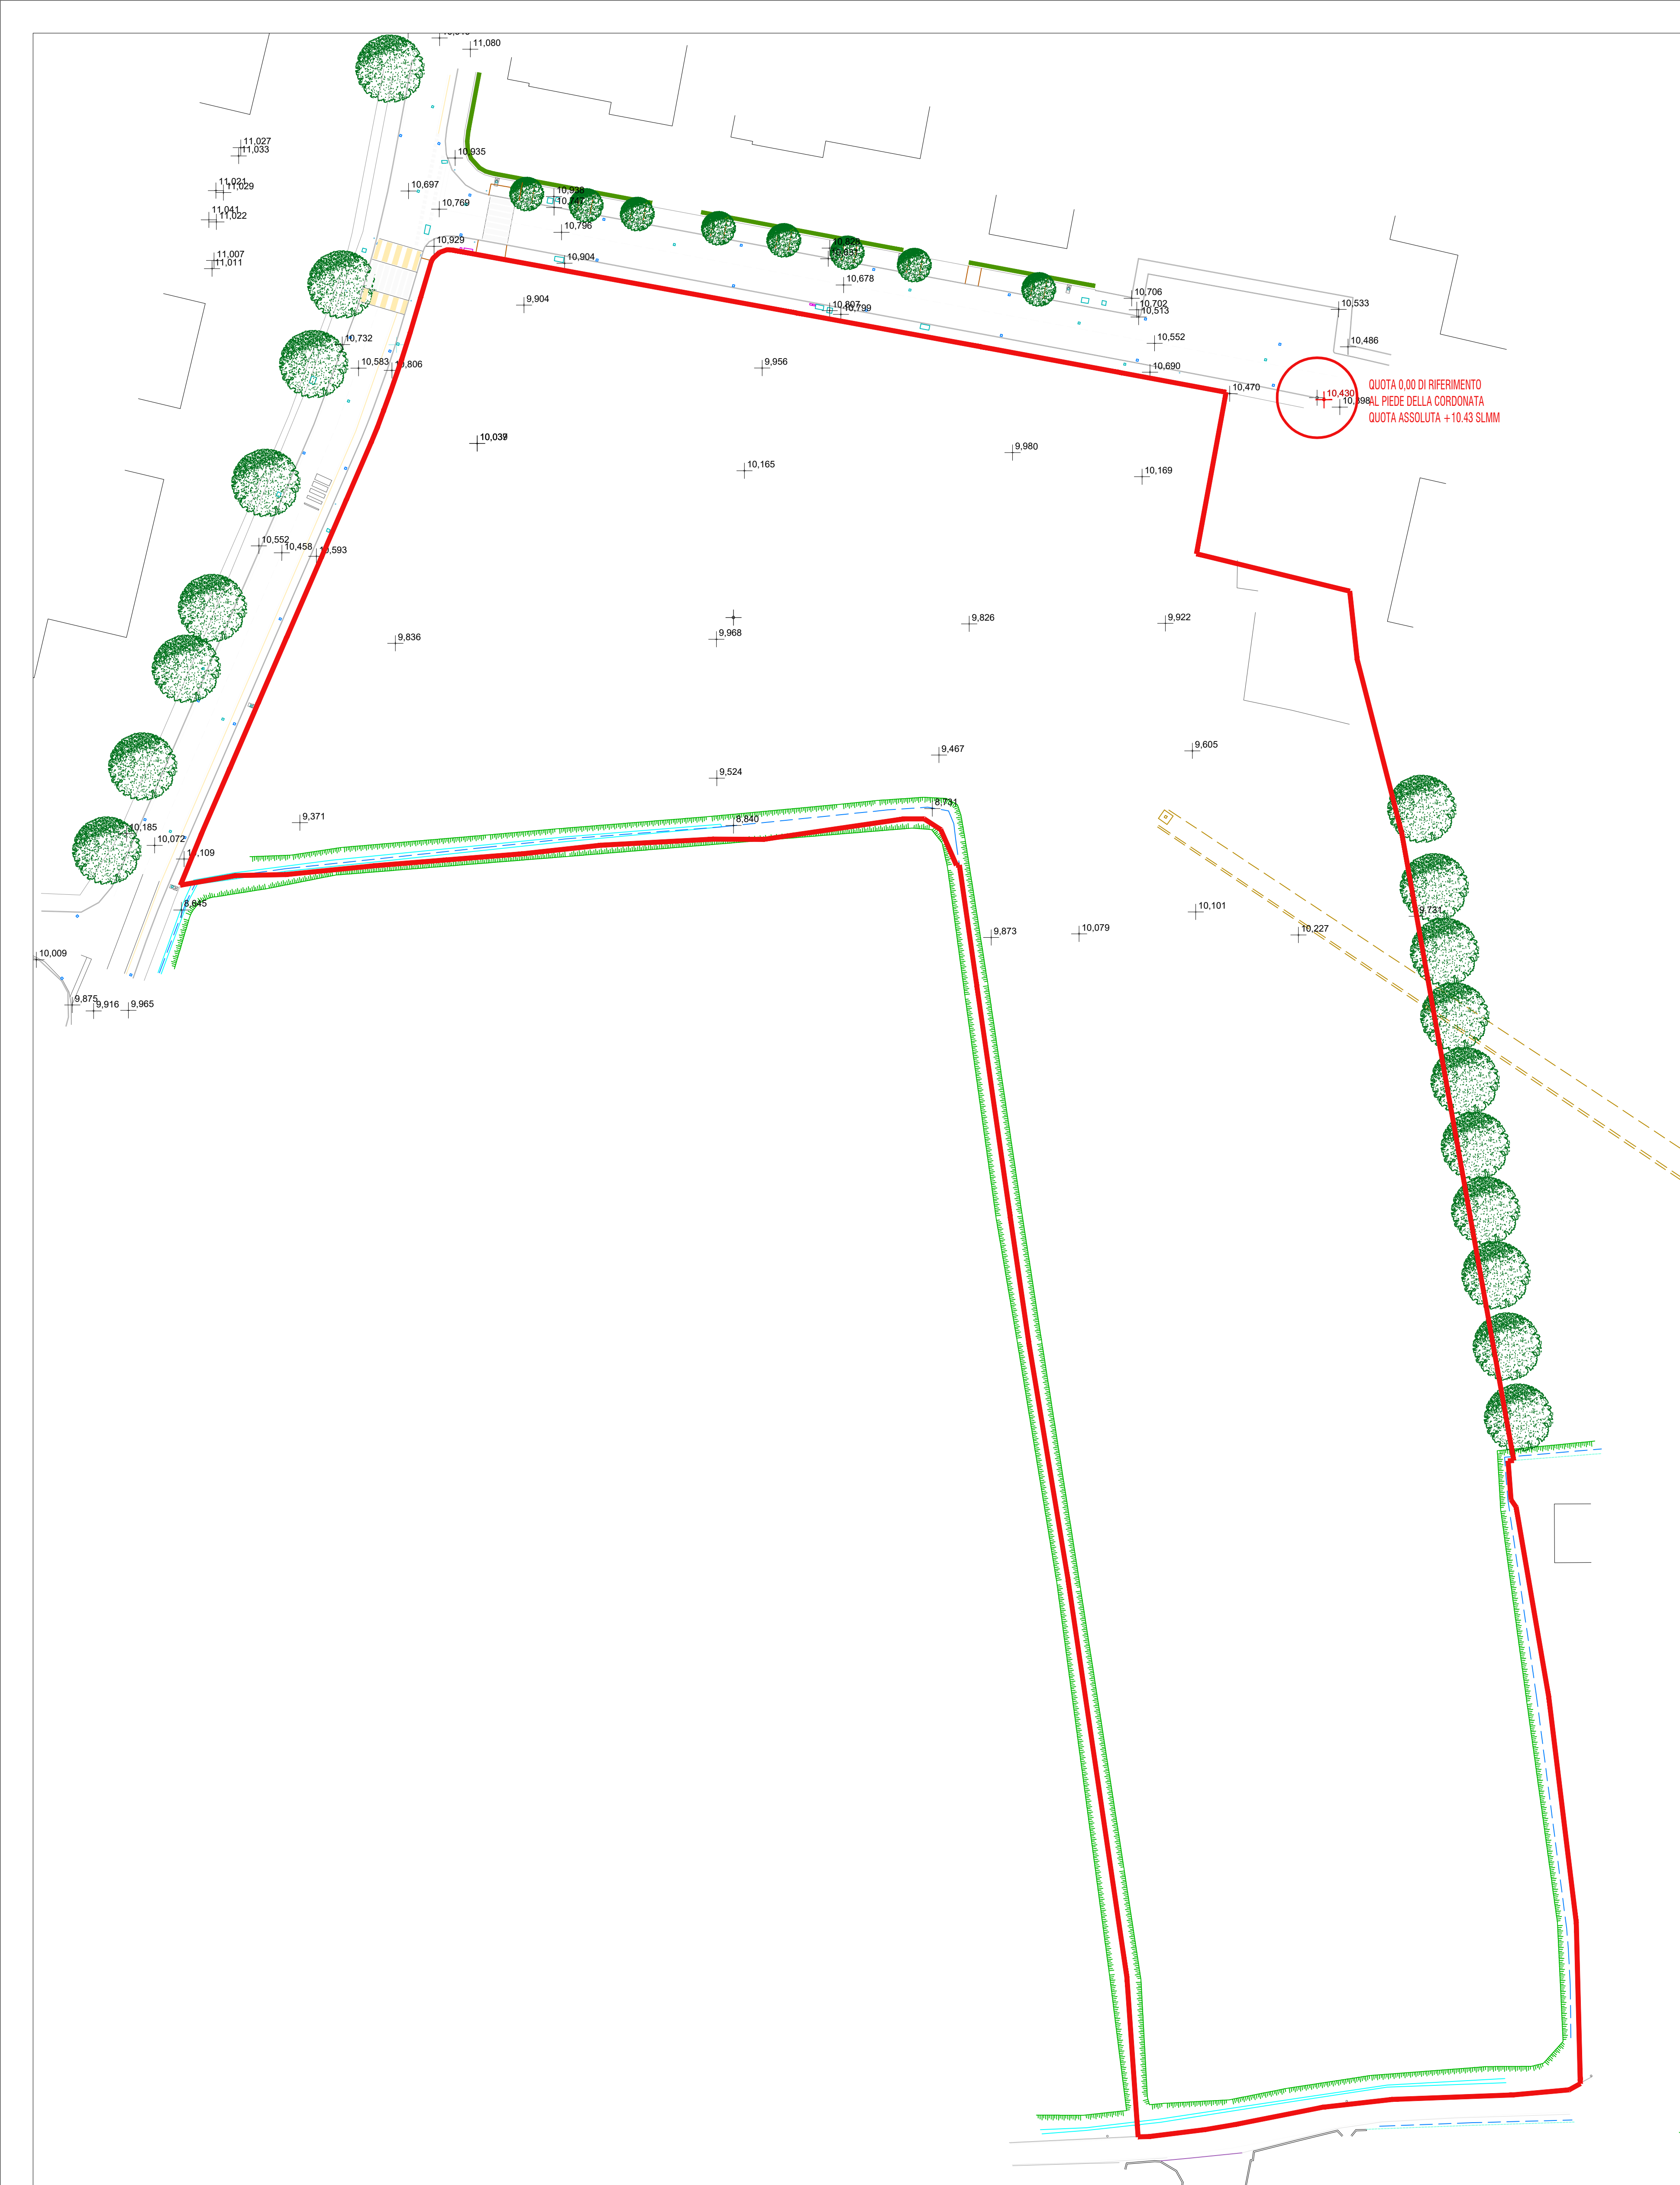

SOVRAPPONIZIONE RILIEVO CON PREVISIONI DELL'ACCORDO
 SCALA 1:500

RILIEVO STRUMENTALE (VEDI FASCICOLO: "LIBRETTO DELLE MISURE")
 SCALA 1:500