



- LEGENDA
- EDIFICI ESISTENTI
 - ELETTRODOTTO
 - PERIMETRO PIANO ATTUATIVO
 - AREA PRIVATA
 - EDIFICI DI PROGETTO (IPOTESI DI EDIFICAZIONE)
 - ACCESSI CARRAI
 - ACCESSI PEDONALI
 - SEDE STRADALE
 - ATTRAVERSAMENTO CICLOPEDONALE
 - ISOLA ECOLOGICA
 - PERCORSI PEDONALI
 - PERCORSI CICLOPEDONALI
 - AREA A PARCHEGGIO
 - AREE A VERDE PUBBLICO
 - ALBERATURE DI PROGETTO
 - ARBUSTI DI PROGETTO
 - ALBERATURE ESISTENTI
 - AREA A PARCHEGGIO PUBBLICO PROVVISORIAMENTE SISTEMATA A VERDE
 - AREE CEDUTE PER FUTURA REALIZZAZIONE VERDE PUBBLICO, INTERVENTO E.R.P. E AMPLIAMENTO SCUOLA "LAMBRUSCHINI"

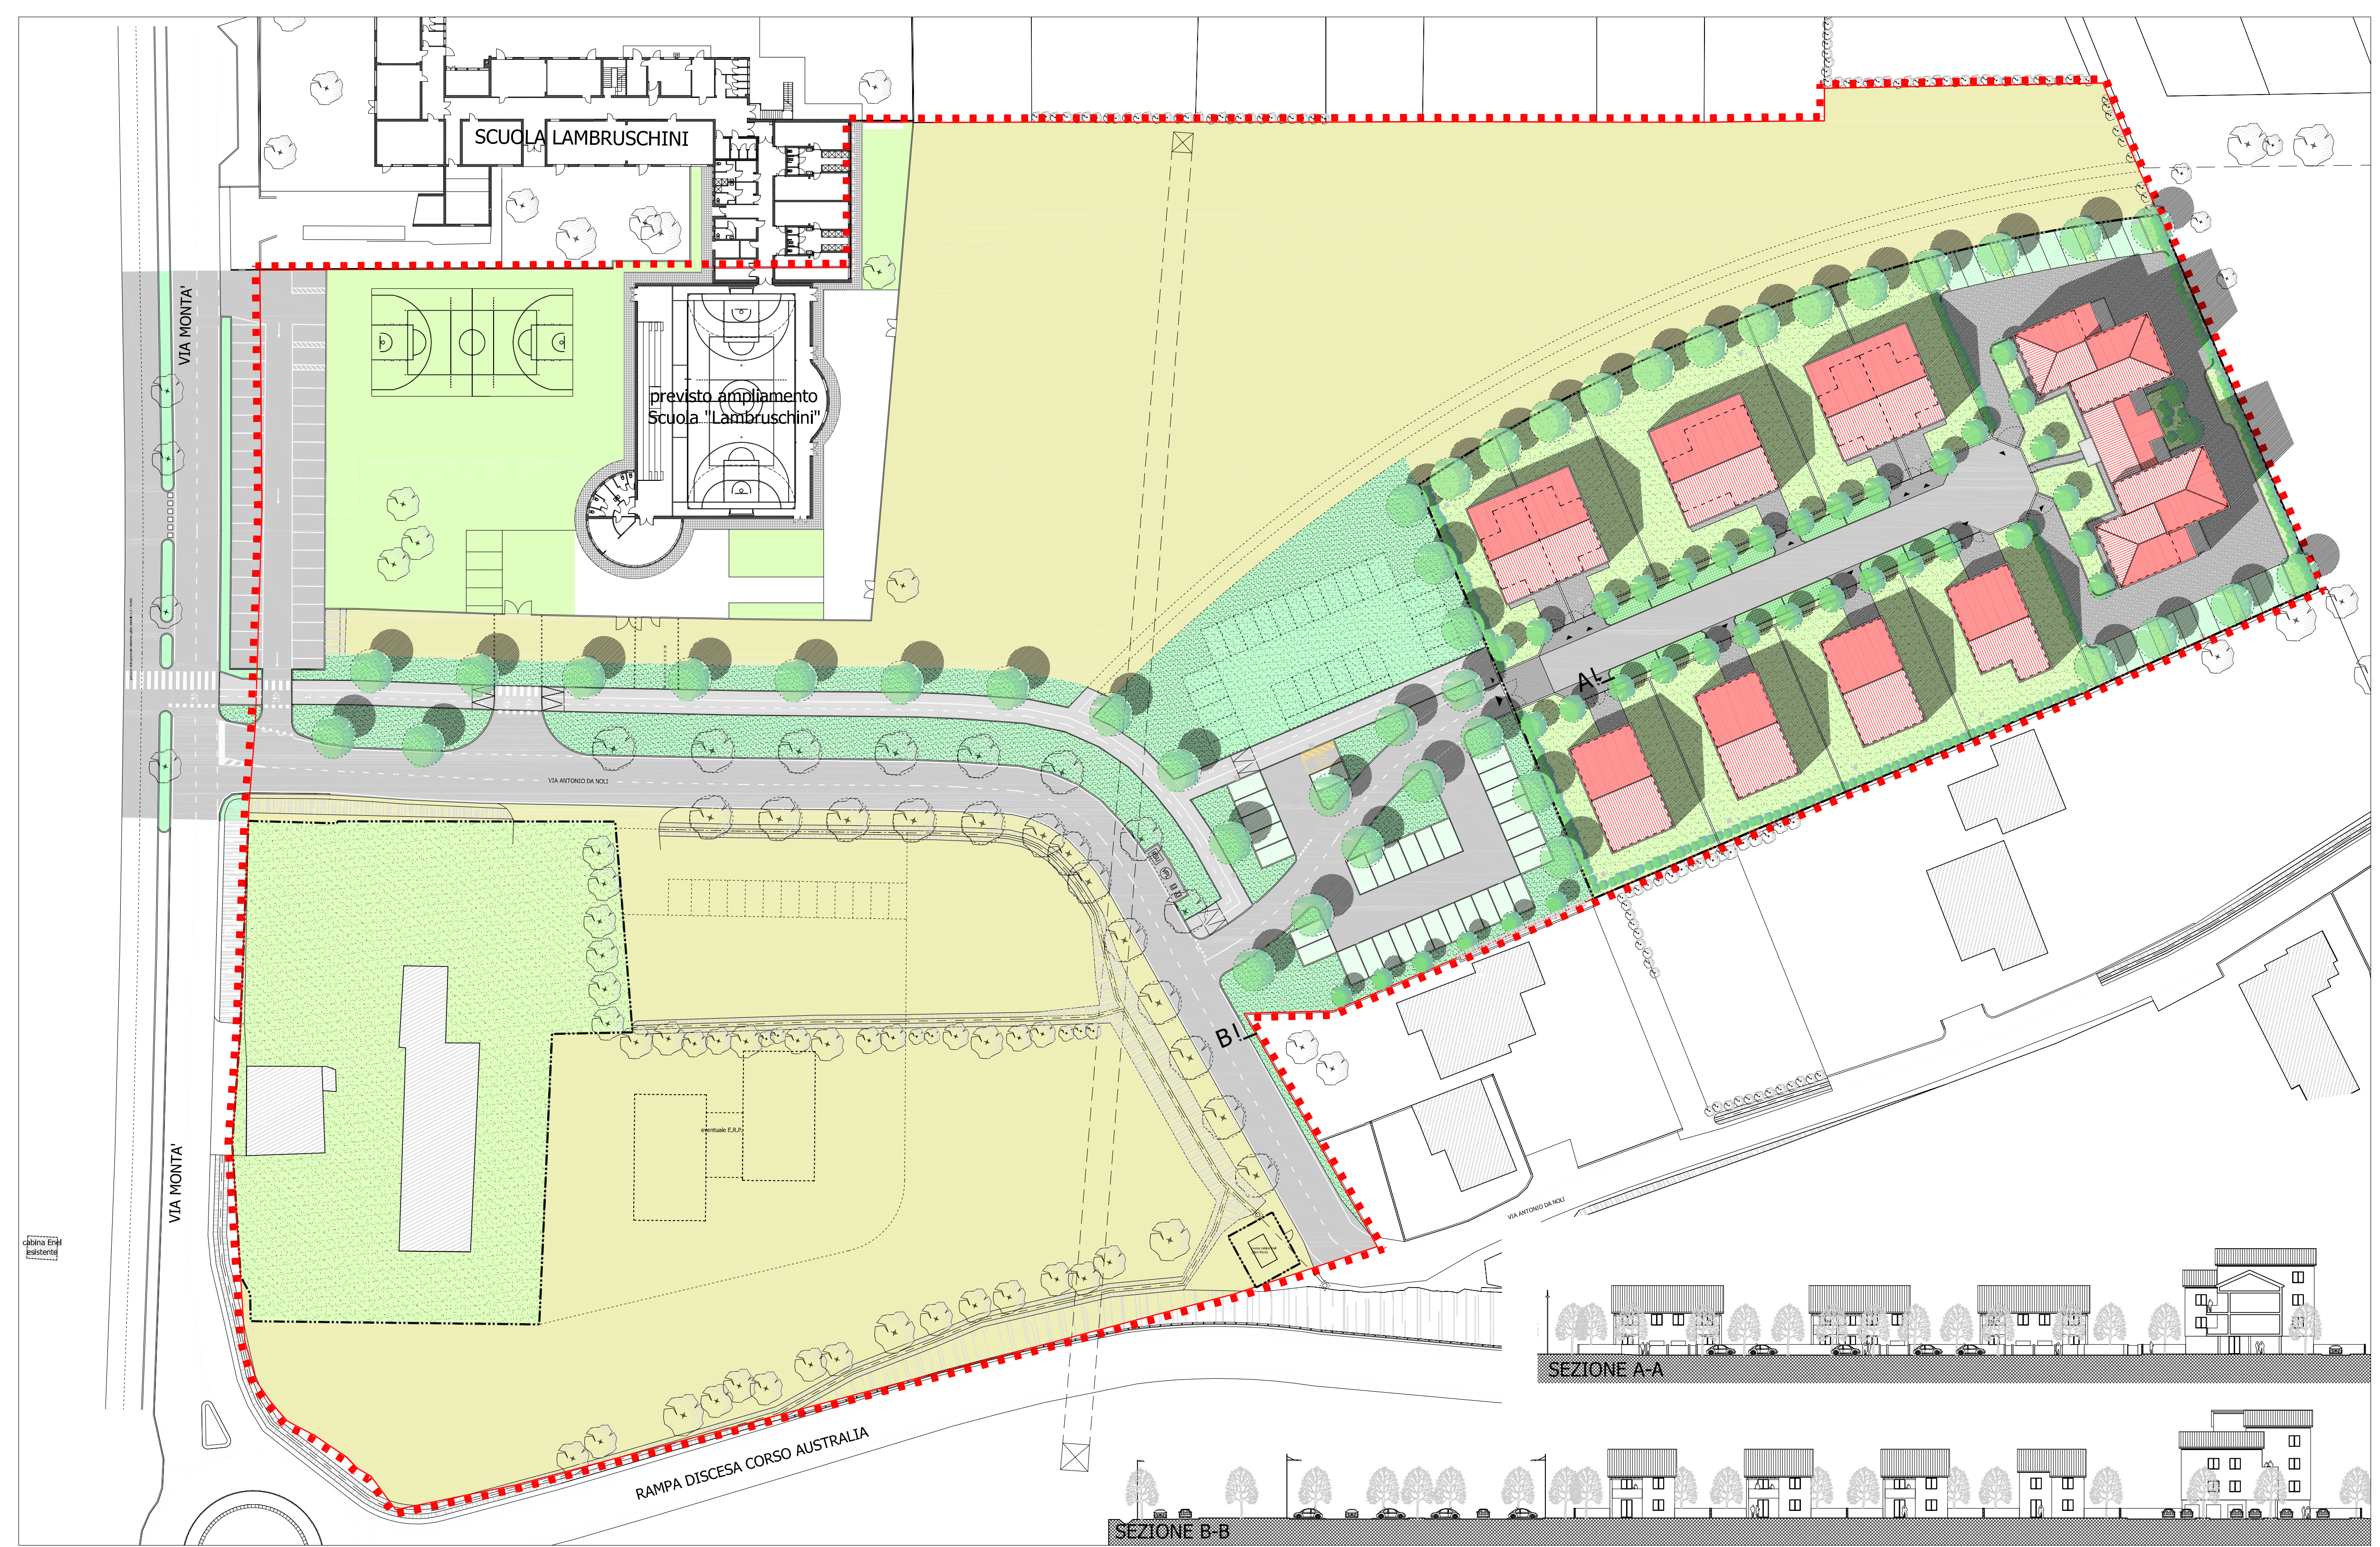

PLANIVOLUMETRICO APPROVATO IN DATA 13/01/2015 - DEL.G.C.n°2015/13

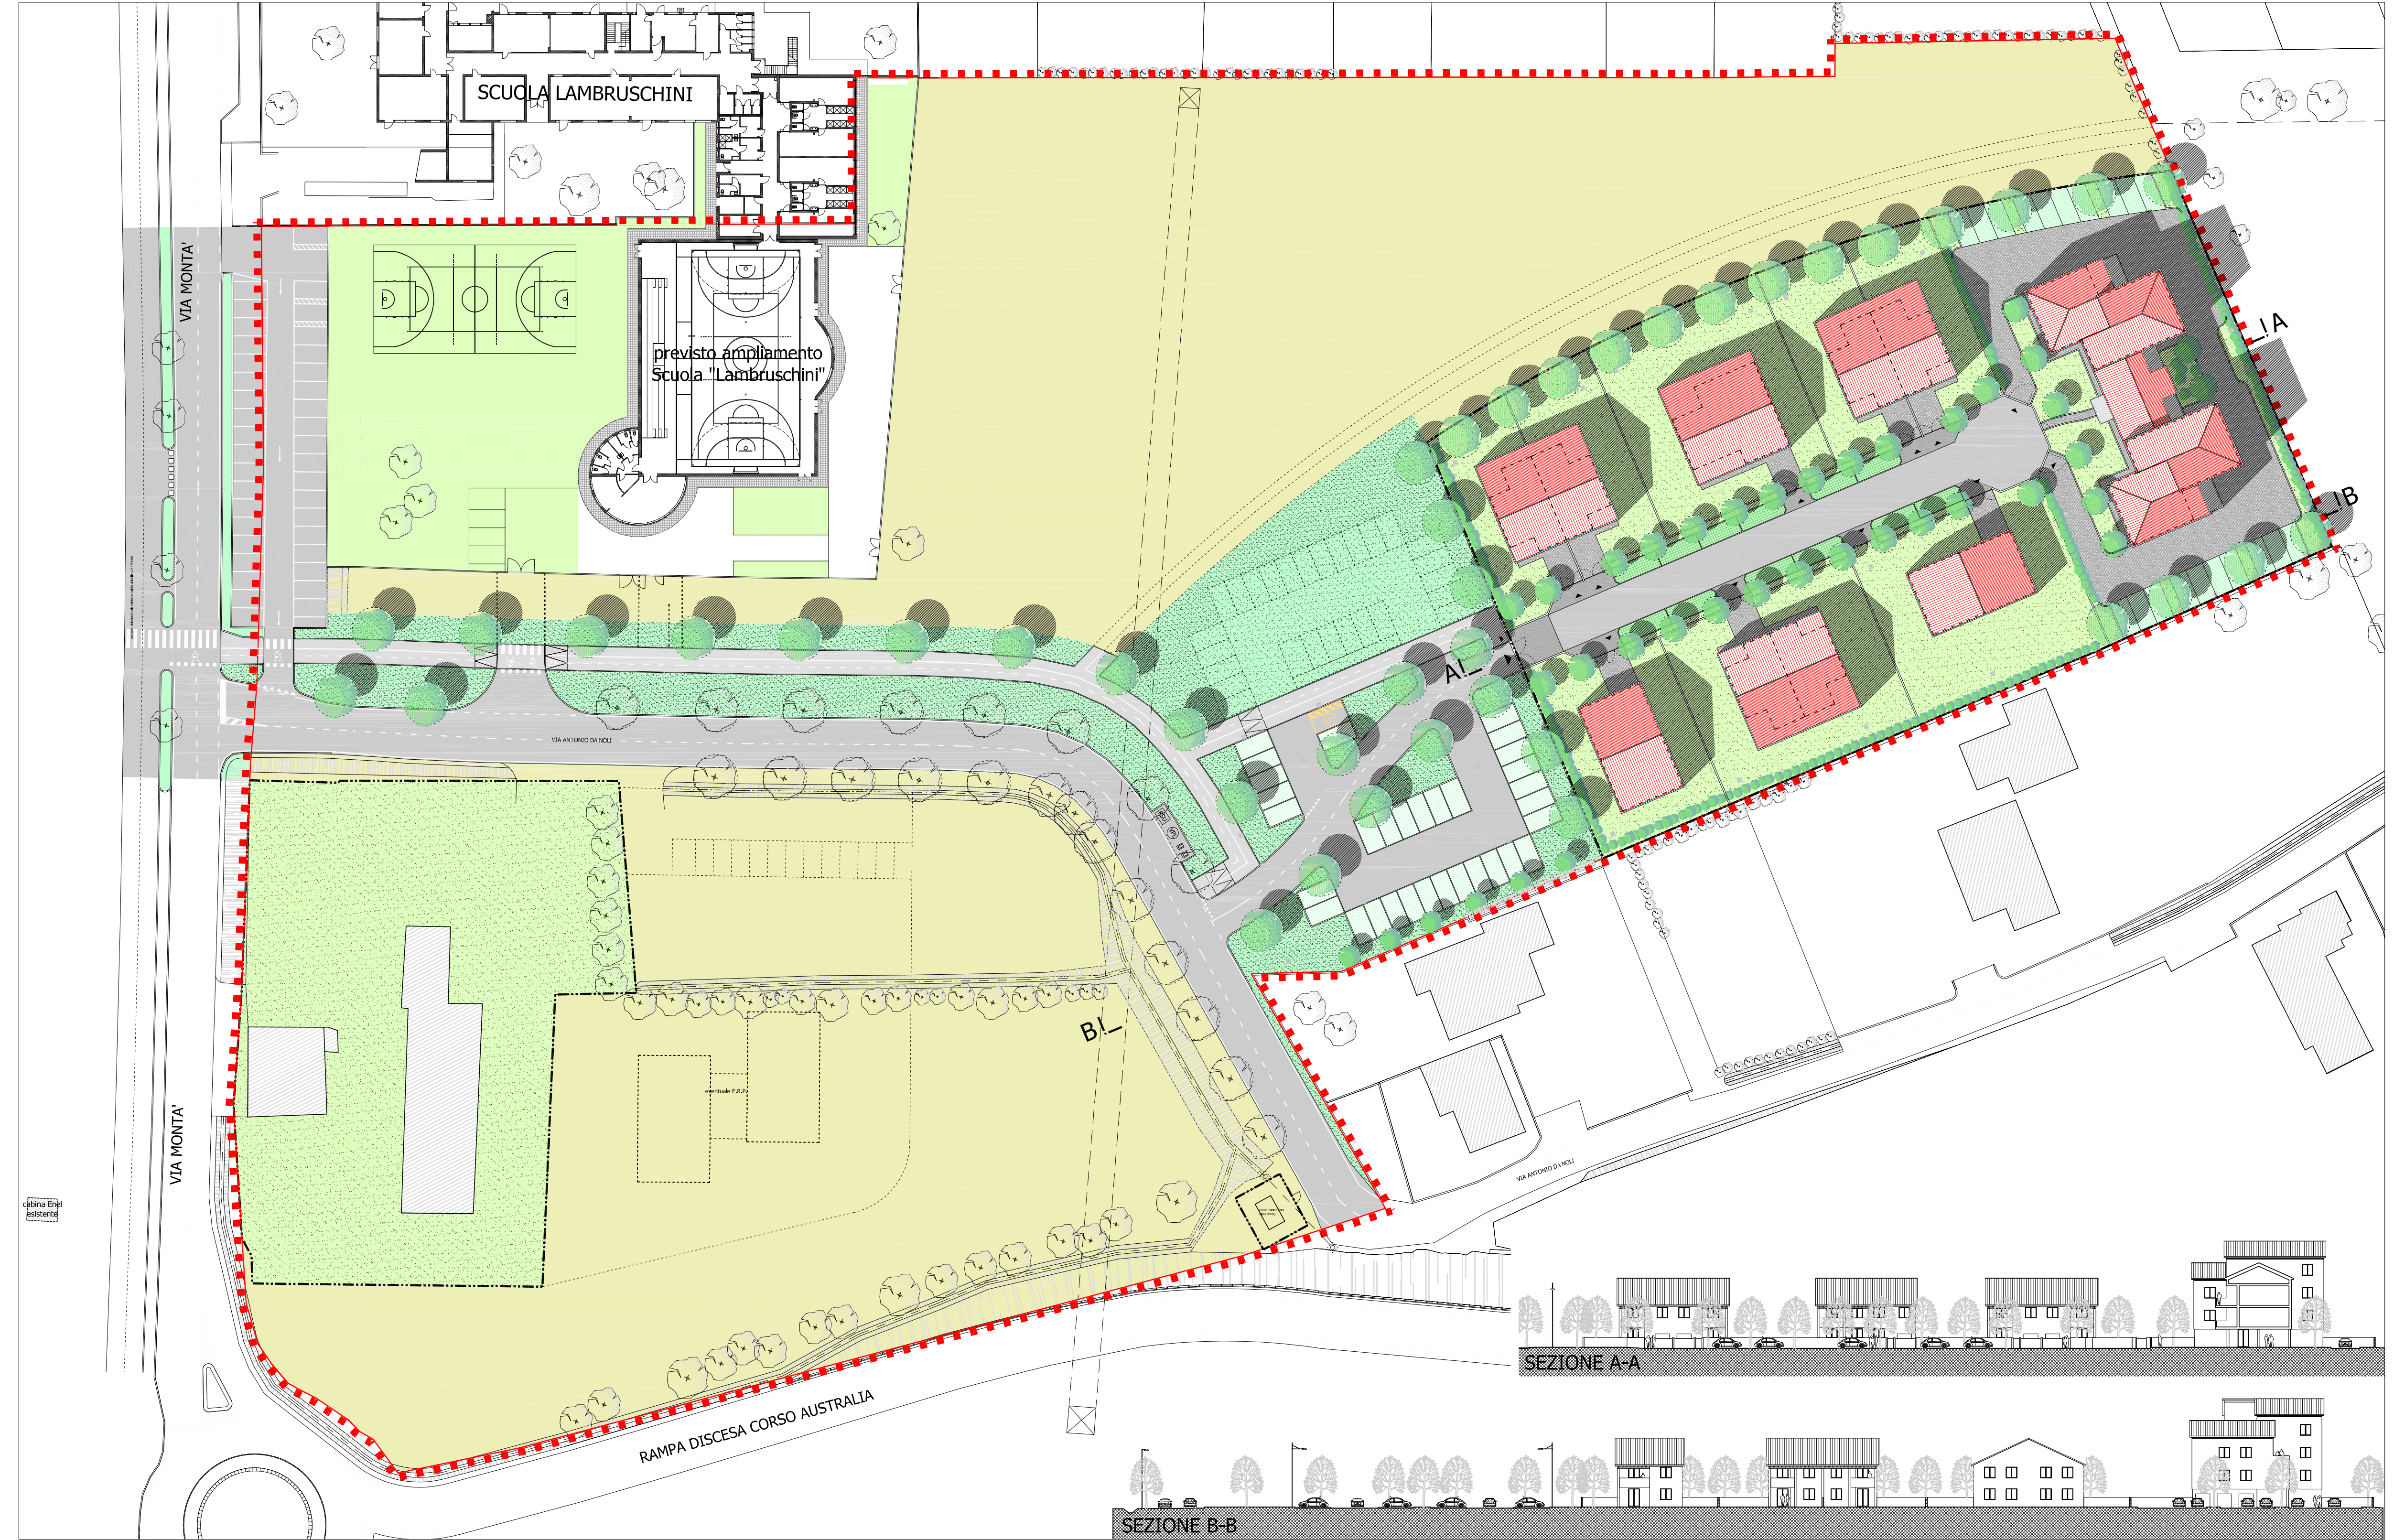

PLANIVOLUMETRICO DI PROGETTO

COMUNE DI PADOVA

Modifiche non sostanziali al P.U.A. di iniziativa privata "Zona di perequazione via Montà, via Antonio Da Noli" convenzionato in data 15/11/2013 Notaio Crivellari relative alla distribuzione dei volumi all'interno dell'area privata di nuova edificazione

TAV. N°	03	STATO DI FATTO/PROGETTO	SCALA	1/500
---------	----	-------------------------	-------	-------

- PLANIVOLUMETRICO APPROVATO IN DATA 13/01/2015 - DEL.G.C.n°2015/13
- PLANIVOLUMETRICO DI PROGETTO

PROPONENTE: MONTÀ S.r.l.

PROGETTO: ARCH. ANGELO BARBATO ARCH. GIANFRANCO ZULIAN
via Dante, 61 - 35035 MIRANO (VE) via Saronzola, 256
Tel. 041 3103201 Tel. 049 8721024
studio@barbatoa@gmail.com Tel. 049 8721524
p.a.c. - angelo.barbato@comune.pd.it e-mail: arch.gz@gmail.com

REDAZIONE: PAV/02/2015 AGGIORNAMENTO: